



鹿児島県農業共済組合 大島支所 新築工事

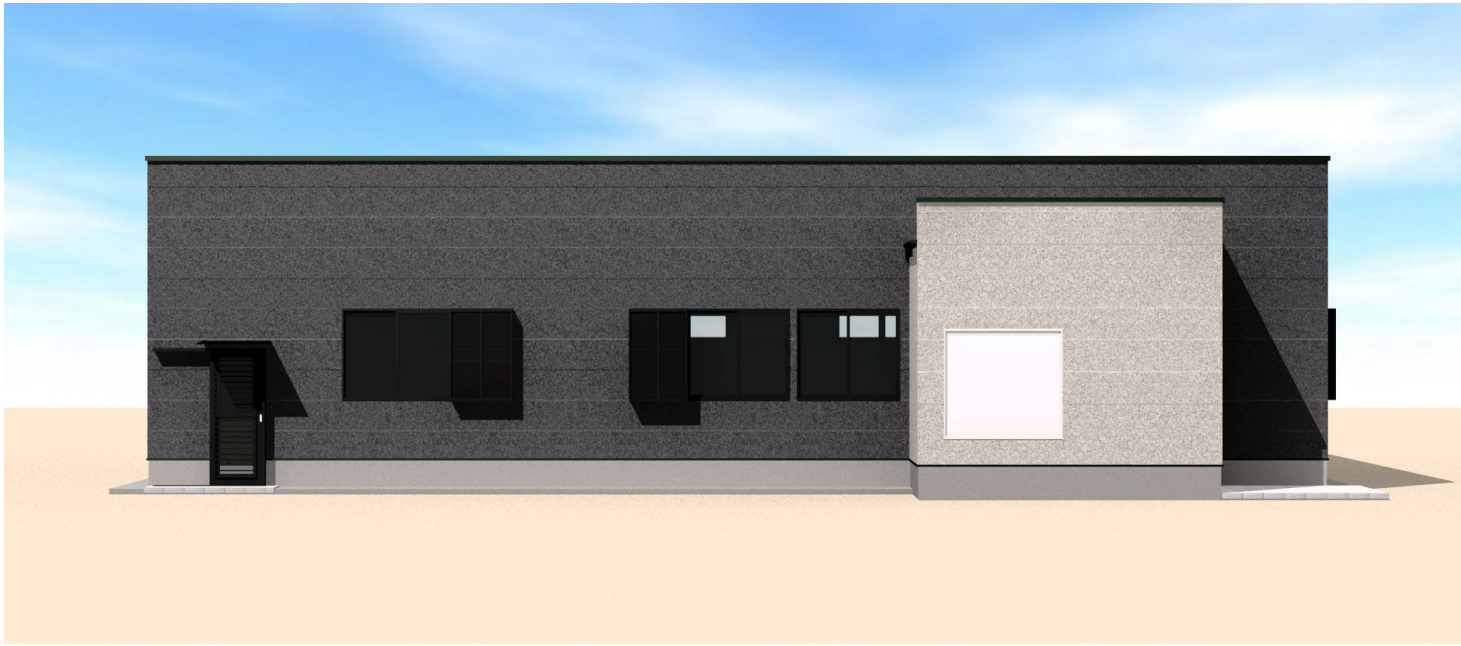





東側立面図

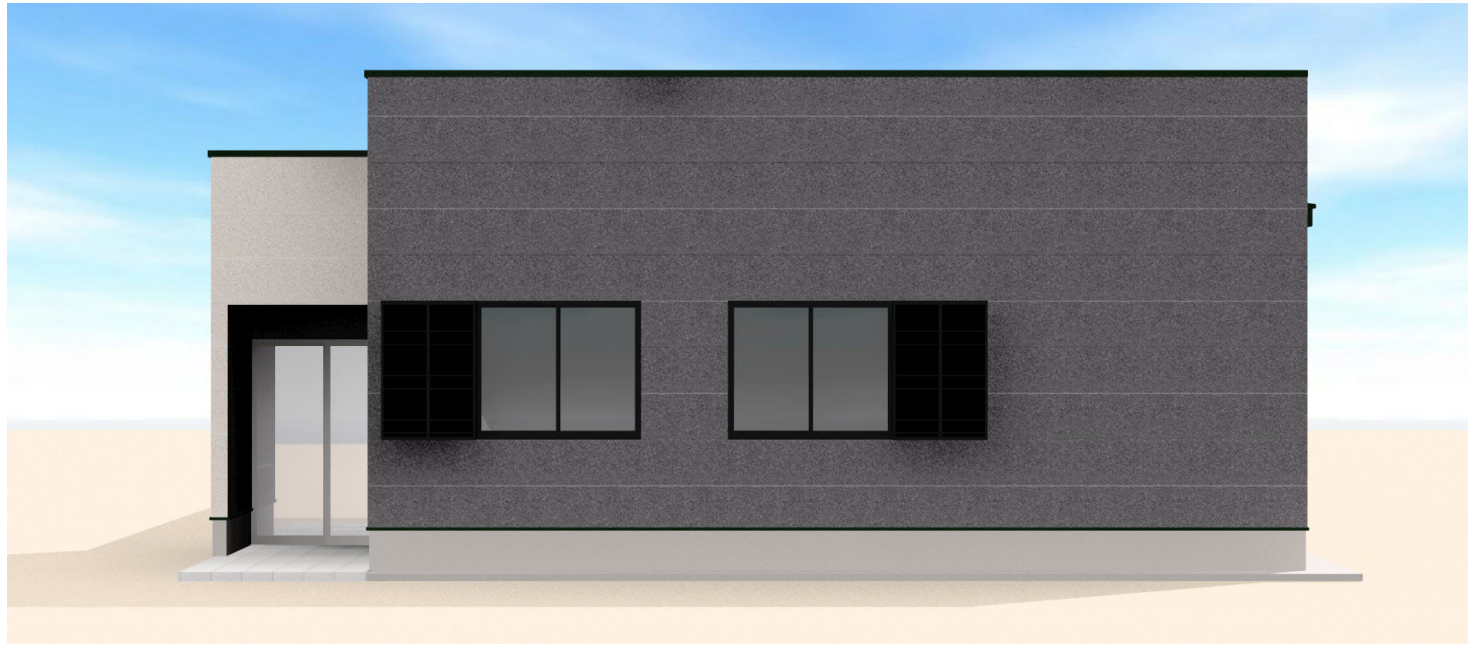

北側立面図

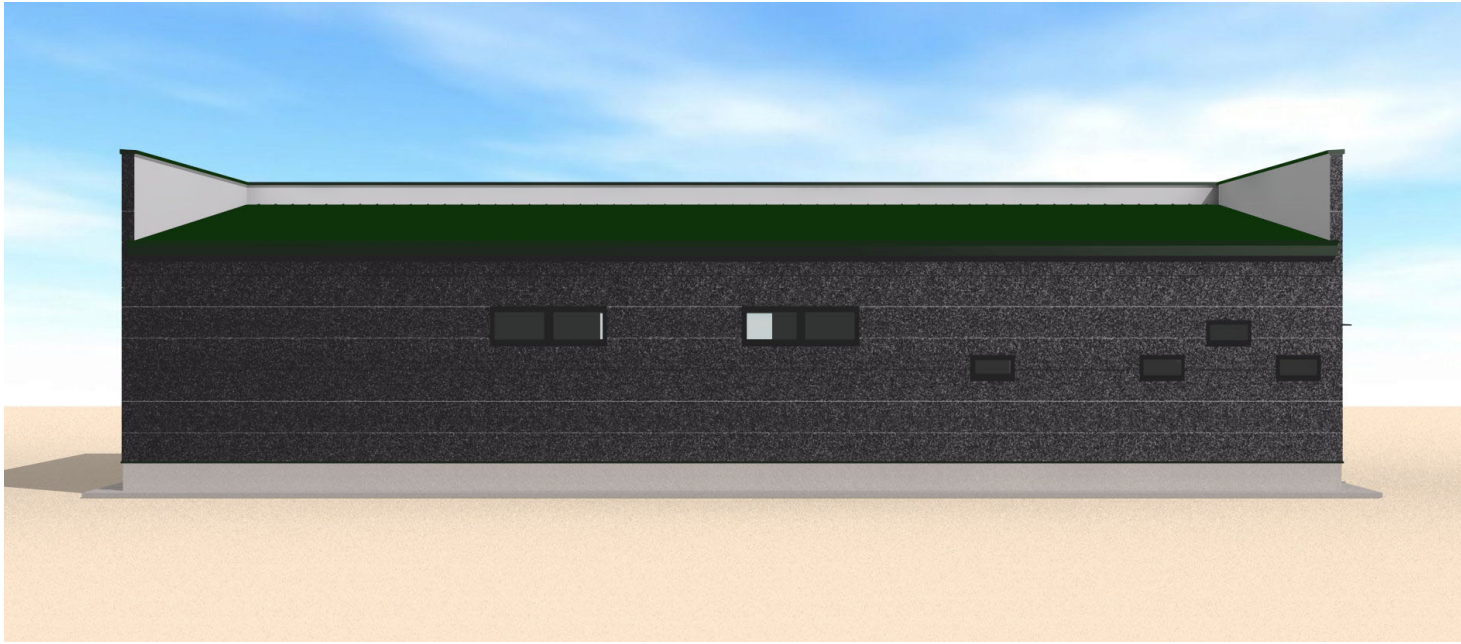

西側立面図

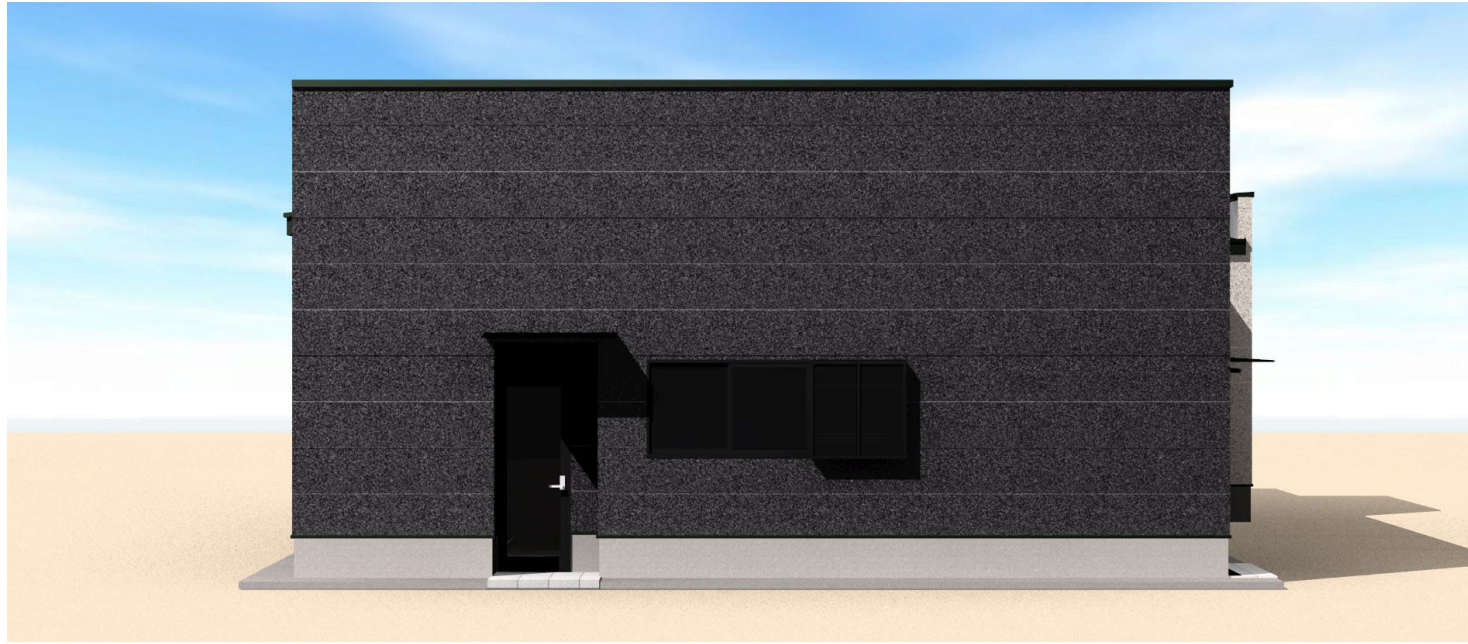

南側立面図

MEMO



株式会社 嘉川設計
YOSHIKAWA ARCHITECTURE


PROJECT NAME	鹿児島県農業共済組合 大島支所 新築工事			一級建築士事務所 鹿児島県知事登録 1-5-67号 一級建築士 登録番号 284328号 管理建築士 嘉川 栄一郎	CHECK	DESIGN	DRAFTING	DRAWING NO. A- 02 00
DRAWING TITLE	外観パース-1	SCALE NS	DATE 2025.03					



北東側立面図



南東側立面図

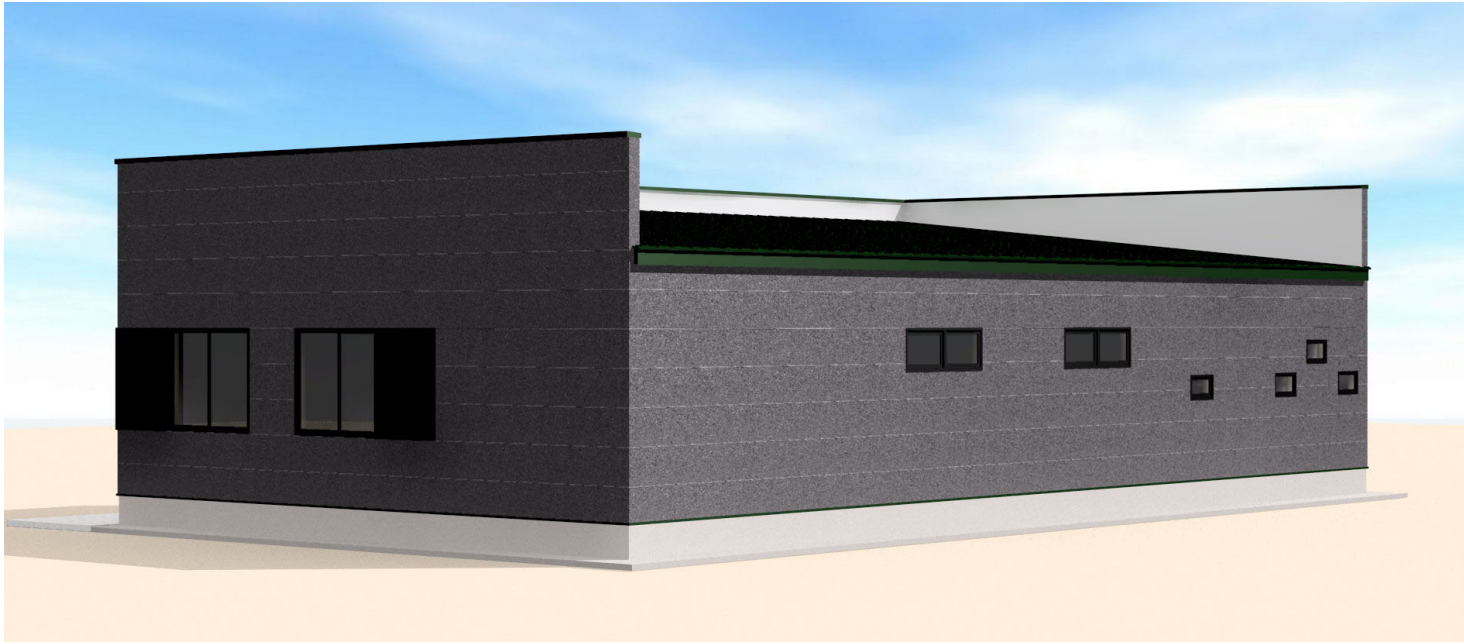

北西側立面図



南西側立面図

MEMO



株式会社 嘉川設計
YOSHIKAWA ARCHITECTURE

PROJECT NAME 鹿児島県農業共済組合 大島支所 新築工事

DRAWING TITLE 外観パース-2

SCALE
NS


DATE
2025.03

一級建築士事務所
鹿児島県知事登録 1-5-67号
一級建築士 登録番号 284328号
管理建築士 嘉川 栄一郎


CHECK DESIGN DRAFTING

DRAWING NO.

A- 03
00

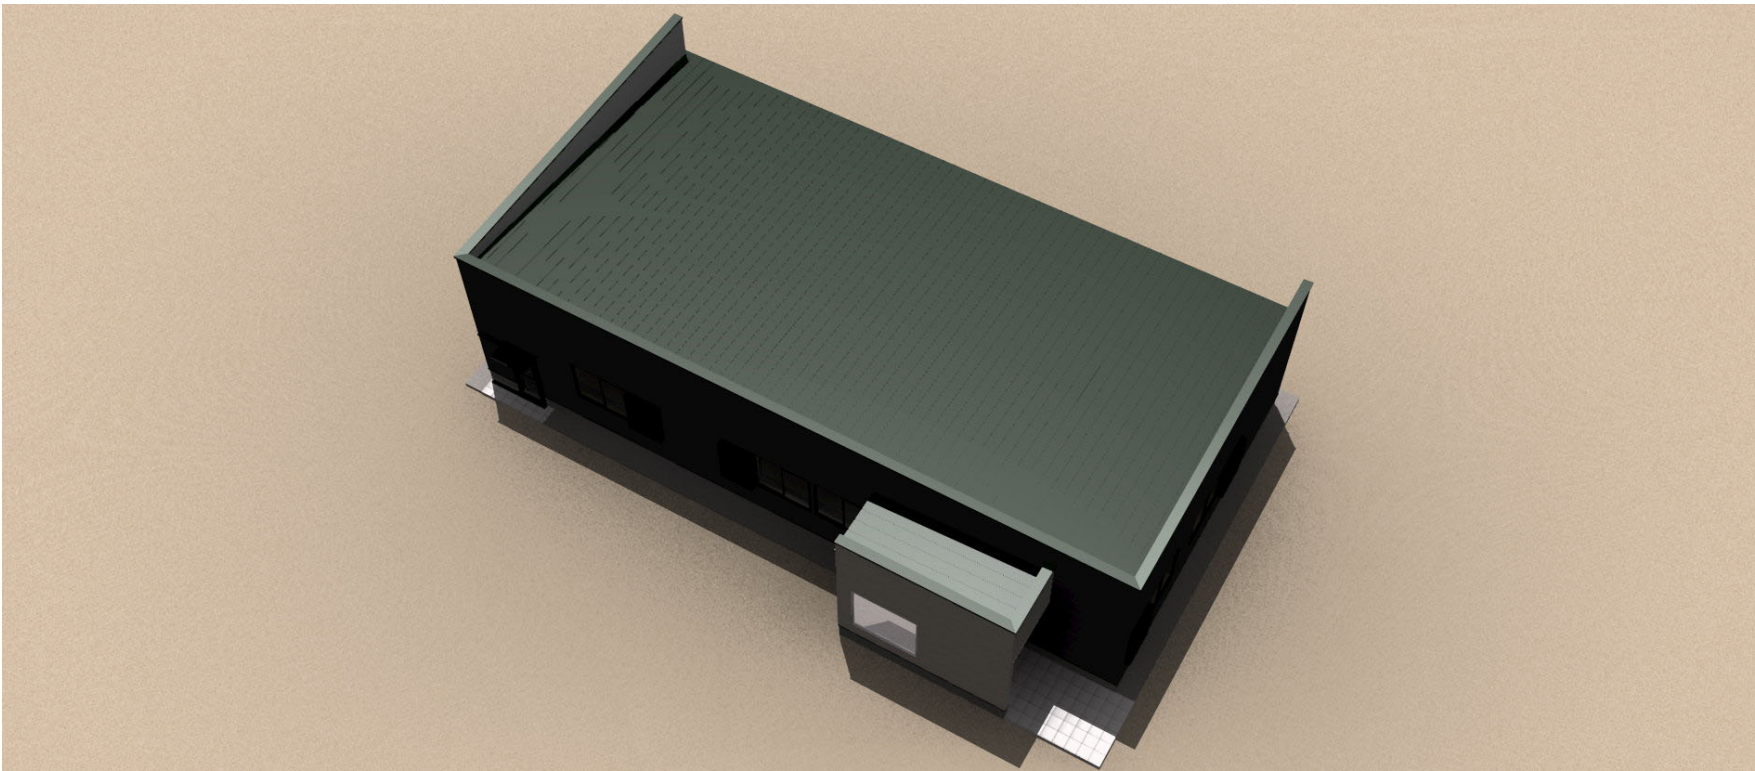

鳥観図-1

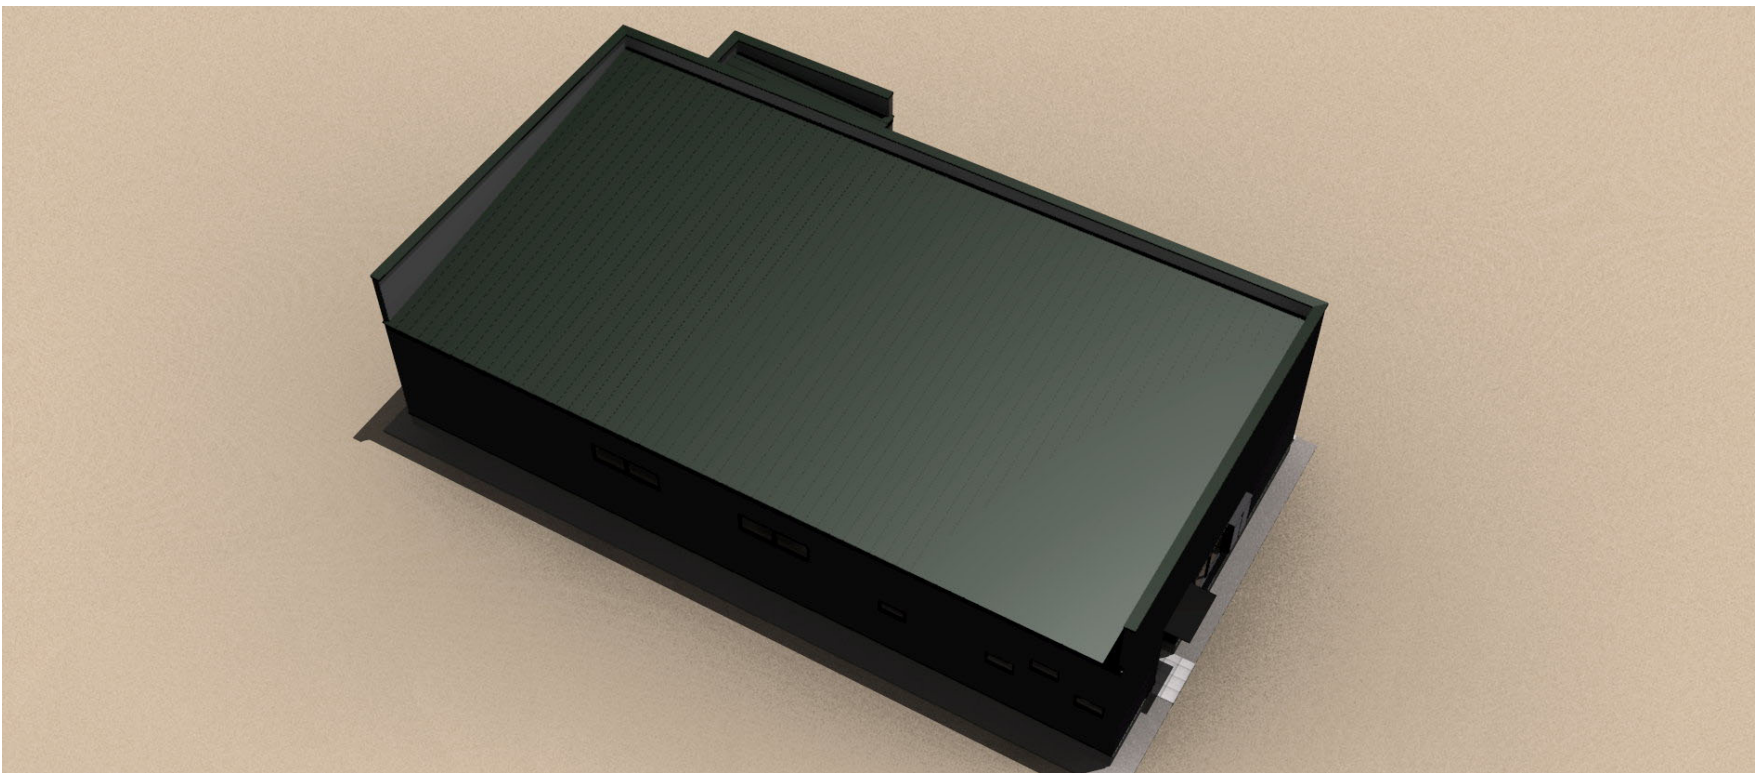

鳥観図-2

MEMO



株式会社 嘉川設計
YOSHIKAWA ARCHITECTURE

PROJECT NAME 鹿児島県農業共済組合 大島支所 新築工事

DRAWING TITLE 外観パース-3

SCALE
NS

DATE
2025.03

一級建築士事務所
鹿児島県知事登録 1-5-67号
一級建築士 登録番号 284328号
管理建築士 嘉川 栄一郎

CHECK DESIGN DRAFTING

DRAWING NO.

A- 04
00

建築工事特記仕様書ー1				適用は■印を記入する。								
1ー 一般共通事項		2ー 仮設工事				6ー 鉄筋工事						
1. 工事名称 2. 建築主 3. 建設地 4. 用途地域 5. 防火地域 6. その他の地域 7. 主要用途 8. 工事種別 9. 構造 10. 構造形式 11. 基礎 12. 階数 13. 延床面積 14. 定例会議 15. 既設との取合 16. 別途工事 17. 工事保証 18. 優先順位 19. 適用基準 20. 記載のない事項 21. 提出書類 22. 竣工時 （提出物含む） 23. 竣工時	鹿児島県農業共済組合 大島支所 新築工事 鹿児島県農業共済組合 組合長理事 蛭川 住治 氏 鹿児島県大郡龍郷町浦448ー1 指定なし 指定なし 事務所 ■新築□増築□増改築□改築 ■木造(W)□補強コンクリートブロック造(CB) □鉄骨造(S) □鉄筋コンクリート造(RC) □壁式鉄筋コンクリート造(WRC) □鉄骨鉄筋コンクリート造(SRC) □壁式プレキャスト鉄筋コンクリート造(WPRC) □プレキャスト鉄筋コンクリート造(PRC) ラーメン構造 べた基礎+柱状改良杭 平屋建て 165.62㎡ (50.10坪)	1. 仮囲い 2. 係員詰所 3. 看板 4. 工事用水電力 5. 障害物の処理 6. 設計G.L 7. 保護設備	構造 ■鋼板製 □木製 □その他 高さ ■1.5m □1.8m □3m以上 範囲 ■道路面、および安全上必要と思われる範囲とする。 構造 ■プレハブ造 □木製 □その他() 規模 ■10㎡内外 □20㎡内外 □35㎡内外 備品 ■机、椅子、書類および図面棚、図版、定規、黒板、温湿度計、テストハンマー、ノギス、安全帽、来客用安全帽、長靴、水平垂直器、ロッカー 設備 ■電灯 ■給排水、給湯設備 □電話 □冷蔵庫 □消火器 □インターホン ■クーラー □係員詰所は工事打合せに便利のように請負事務所に隣接して建てる。詰所に係る諸経費は、一切請負者の負担とする。 ■本工事現場に掲示する看板は、大きさ、書体、仕上げ、取付位置などあらかじめ係員と協議する。 ■利用できる(■有償□無償) □利用できない ■工地上撤去、移設を要する軽微なものは、本工事の範囲とする。 ■標準G.Lの決定及び、B.Mの設置は、係員の立会いのもとに行う。 ■本工事の施工に当り、付近住民、隣接建物、工作物、通行人に対して損害を与えないように、必要な保護設備を計画し、係員及び各関係の承諾を得て実施する。万一損害を与えた時は、速やかに応急手当、復旧工事をし、これに要した費用は、請負者の負担とする。 ■工事完了後、建物引渡し前に全体の掃除を行い、公道の工事による損傷部は完全に復旧する。	4. 割栗及び砂利地業 5. ラップル コンクリート地業 6. 捨て コンクリート地業 7. ポリエチレン フィルム敷き		地業の種類■再生クラッシャーラン■砂 □砂利 □碎石 厚さ (150mm) (30mm) () () コンクリートの調合 セメント1/砂3/砂利6(容積比) コンクリートと玉石の比率 □1:1 □その他 厚さ (50mm) 調合 セメント1/砂3/砂利6(容積比) □不要 ■必要 厚さ 0.15 mm						
					5ー コンクリート工事		7ー 鉄骨工事					
					1. 鉄筋コンクリート	コンクリートの種別 ■普通コンクリート □早強コンクリート 設計基準強度 ■18N/mm ² ■21N/mm ² +3N/mm ² （呼び強度） □22.5N/mm ² 混和材等 ■減水剤 □防錆剤 粗骨材 ■川砂利 □碎石 細骨材 ■川砂利 □山砂 □その他 コンクリートの供給 ■レディーミクストコンクリート 水セメント比 ■65/wt □60/wt 粗骨材 □人工軽量骨角 □その他 細骨材 □人工軽量骨角 □その他 設計基準強度 □18N/mm ² □21N/mm ² □22.5N/mm ² □その他 気乾比重 □1.8以下 □その他 適用期間()年()月()日 ～()年()月()日 □土間コンクリート Fc=18N/mm ² ・スランプ15cm以下とする。 □防水押え床かさ上げコンクリートf0=135N/mm ² 基準強度 □90N/mm ² □135N/mm ² 気乾比重 □1.8 □1.2 □1.1 粗骨材 □火山砂利又は石灰ガラ □人工軽量骨材 細骨材 □川砂 □山砂 □海砂 材料 ■合板(厚12mm) □金属製型枠パネル 剥離剤 □使用不可 ■使用可 ■在置期間 建築工事共通仕様書による。 打放しコンクリート仕上がりのかぶり厚増 □20mm ■30mm コンクリートの仕上がり程度 ■目違い不良等極めて少ない良好な面 □目違い不良等の少ない良好な面 木コン等による穴の仕上げ ■打放し仕上の場合、防水剤入りモルタルを詰める □面うちに仕上げる ■コンクリート面に合わせ仕上げる ■RC基礎立ち上り型枠は、化粧型枠を使用の事 ■採取した試験体は工事現場等、請負業者の直接管理下にある場所に保管する。 ■コンクリートの圧縮強度試験は、公認の試験所に於いて行うことを原則とする。	2. 軽量コンクリート (構造用)		3. 寒中コンクリート		4. 無筋コンクリート	
					5. 軽量コンクリート (非構造用)				3. 耐候性高張力鋼			
					6. 型枠					4. 工法	5. 溶接部の試験	
					7. 試験							
					8. 運搬及び打込							
	MEMO		株式会社 嘉川設計 YOSHIKAWA ARCHITECTURE		PROJECT NAME 鹿児島県農業共済組合 大島支所 新築工事		一級建築士事務所 鹿児島県知事登録 1ー5ー67号 一級建築士 登録番号 284328号 管理建築士 嘉川 栄一郎		CHECK	DESIGN	DRAFTING	DRAWING NO. Aー 05 00

建築工事特記仕様書-2

適用は■印を記入する。

8ー 組石工事		10ー 石工事		13ー 屋根工事		16ー 建具工事	
1. コンクリートブロック	種別 ☐ A種 ☐ B種 ☐ C種(防水) 厚さ ☐ 100mm ☐ 120mm ☐ 150mm ☐ 190mm ☐ 補強鉄筋 縦筋 D10@400mm 横筋 D10@600mm 開口補強筋D13	1. 一般事項	☐ 石材は、傷、腐れ又は亀裂を生ずる恐れのある筋や欠点の少ないものとし、色仕上げ面の材質は、サンプルにより、指定する。 ☐ つなぎ金物は太柄、鍵、千切類は防錆処理をした鋼又は真鍮製とする。 ☐ 仕上げの種類は、次の記号を用いる。 A= 本磨き B= 水磨き C= 粗磨き D= 小叩き E= ひき肌 F= ピシヤン叩き G= 割肌	1. 垂鉛鉄板葺	材料 ☐ 垂鉛鋼鉄板 ☐ 片面カラー鉄板 ☐ ビニール被覆鉄板 ■ガルバリウム鋼板 ☐ 耐候性鋼板 ☐ その他 ■板厚t=0.35 ■工法たてはぜ葺き 形状■長尺 ☐ 規格 野地板 ☐ ドリゾール板 厚 ☐ 木毛セメント板 厚 ☐ 杉荒板 厚 ■耐水合板野地板 厚 12 ☐ その他 下葺■アスファルトルーフィング(22kg以上) ☐ アスファルトフェルト(20kg以上) ☐ その他(	1. アルミ建具	建具の性能■耐風圧:(S-3) 1600pa ■気密性:(A-4) 4等級 ■水密性:(W-4) 350Pa 種類■レディーメード製品 ☐ イージーメード製品 ☐ オーダーメード製品 型式■レギュラー ☐ セミエアータイト ☐ エアータイト 仕上■アルマイト仕上 ☐ 自然発色皮膜 ☐ 電解着色皮膜
2. ALC版	形状・寸法 ☐ 外壁 ()mm ☐ 間仕切 ()mm ☐ 床版 ()mm ☐ 屋根板 ()mm ☐ 目地コーキング材 メーカー使用による。 ☐ 取付金物 SS41を原則とし、垂鉛メッキ処理を原則とする。	2. 材料	大理石 ☐ 国産 ☐ 外国産 ☐ 板厚 ()mm 仕上 花こう石 ☐ 国産 ☐ 外国産 ☐ 板厚 ()mm 仕上 その他 ☐ 国産 ☐ 外国産 ☐ 板厚 ()mm 仕上 ☐ テラゾーブロック 種石 ()mm 仕上 ☐ 人工大理石 ()mm	2. 折版構造	材料 ☐ ガルバリウム鋼板 板厚 ☐ 0.6 ☐ 0.8 被覆 ☐ 耐火(無機質高充填フォームプラスチック・ロックウール) ☐ 断熱(ベツ) ☐ 工法指定製造所の仕様による。	2. 鋼製建具	種類 ☐ 普通鋼板 ☐ ボンデ垂鉛鋼板 ☐ ボンデ鋼板 ☐ 耐候製鋼板 ☐ その他(
3. サイディング	■メーカー名 KEMW 厚さ 14mm (釘止め工法) パネルの取付工法 (メーカー施工要領書に準じて施工すること) ■目地コーキング材 メーカー使用による。 ☐ 取付金物 SS41を原則とし、垂鉛メッキ処理を原則とする。			3. アスファルトシングル葺	☐ 材料: 工法: 材料: 工法: ■アルミ ■塩ビパイプ ■カラー鉄板 ☐ その他 ■ステンレス角樋 ☐ エスロンコイル ■塩ビ製 ☐ 防露建物内部に取付く部分は図示なき限りガラス繊維保温筒厚25mmの上アスファルトフェルト巻ビニールテープ押さえとする。	3. ステンレス製建具	種類 ☐ レディーメード製品 ☐ オーダーメード製品 仕上 ☐ ヘアライン仕上 ☐ バフ仕上 ☐ エッチング仕上 ☐ ミラー仕上
4. 押出成形セメント板	☐ 製造所 () 表面形状 () 寸法 () 外壁パネルの取付工法 パネル相互の目地幅長辺 ☐ 8以上 ☐ 短辺 ☐ 15以上 ☐ 出隅及び入隅部のパネル接合目地幅 ☐ 15	11ー タイル工事		4. その他の屋根葺		4. シャッター	曲げ加工 ☐ 普通曲げ ☐ 角出し曲げ ☐ その他(
5. プレキャストコンクリート	☐ 本工事は、事前に指定製作所に於いて設計図及び仕様書に基づきあらかじめ製作、組立工法の詳細について、施工及び施工計画書を提出し、係員の承諾を受けた後工事に着手する。 コンクリートの種別 ☐ 軽量コンクリート(構造用) ☐ 普通コンクリート 混和剤の有無 ☐ 必要 ☐ 不必要 コンクリートの強度 ()N/mm ² 型枠 ☐ 木製 ☐ 金属製 シーリング材 ☐ ポリサルファイド系 取付金物の防錆処理 ☐ シンクロメートメッキ処理 ☐ 垂鉛メッキ処理	1. 一般事項	■指定製作会社の製品により、見本品を提出し、係員の承諾を受ける。 ■タイルの割付図を作成し、指定箇所は役物を用いるものとし、係員の承諾を受ける。 伸縮目地:垂直方向には、柱間毎に(柱型がない場合)あるいは柱型の両側(柱型がある場合)に設ける。 ☐ 水平方向には、各階毎に設ける。 タイル張工法 ☐ 圧着工法 ☐ 団子張工法 ☐ 接着張工法 ☐ 打ち込み工法 ☐ その他(	5. 樋		5. 自動扉装置	種類 ☐ 重量電動シャッター ☐ 軽量電動シャッター ■軽量手動シャッター ☐ 防火・防火シャッター (☐ 甲種 ☐ 乙種) 型式■差込型 ☐ パイプ型 ☐ リベット織り型 ☐ ネット型 ☐ 波型 ☐ その他(
9ー 防水工事		12ー 木工事		14ー 金属工事		5. 自動扉装置	
1. 一般事項	■本工事は、すべて責任施工とする。	1. 一般事項		1. 一般事項		5. 自動扉装置	
2. アスファルト防水	種別 ☐ 歩行用屋根防水 ☐ 露出屋上防水 ☐ 室内防水	2. 樹種及び等級		2. 防錆処理		6. 木製建具	
3. シート防水	種別 ☐ 合成ゴム系シート防水 厚 ()mm ☐ 合成樹脂系シート防水 厚 ()mm	3. 防錆処理		3. 軽量鉄骨天井及び壁下地材		7. 建具金物	
4. 塗布、塗膜防水	種別 ☐ ウレタン塗膜防水 厚 (3.0)kg/m ² 歩行用 ☐ ゴムアスファルト塗布防塵 ()mm	4. 木工事		4. 金属製階段ノンスリップ		7. 建具金物	
5. FRP防水	種別 ☐ メーカー名(	1. 一般事項		5. ルーフドレイン		8. 建具周囲のシーリング材	
6. モルタル防水	種別 ☐ セメント系 ☐ 樹脂系 ☐ その他(	2. 樹種及び等級		6. 天井点検口		9. 網戸	
7. 止水板	☐ 地下コンクリート打継箇所止水板	3. 防錆処理		7. 製作金物		10. ガラス	
8. 目地押え伸縮目地	目地材料 ☐ エラストイト+アスファルトコンパウンド (巾 mm) ☐ 発泡樹脂板+アスファルトコンパウンド (巾 mm) ☐ その他 工法 ☐ アスファルトコンパウンドは、防水押え仕上り面より5mm下りに充填しエラストイト以外の目地棒は必ず撤去する。	4. 木工事		7. 製作金物			
9. 責任保証	■工事請負者及び施工会社は、記名捺印の上、下記保証期間の保証書を3部係員に提出するものとし、事故を生じた場合は、無償にて補修復旧なすものとする。 ☐ アスファルト防水 10年間 ☐ シート防水 10年間 ☐ 塗膜防水 10年間 ☐ FRP防水 10年間 ☐ その他 10年間 外部建具廻り ■ポリウレタン系 コンクリート打継目地 ☐ ポリウレタン系 ■その他の箇所は共通仕様書による。 ■充填は、10mm×10mmを最小とする。 ■バックアップ材を使用するものとし、発泡樹脂成形材とする。	1. 一般事項		1. 一般事項			
MEMO		株式会社 嘉川設計 YOSHIKAWA ARCHITECTURE		PROJECT NAME 鹿児島県農業共済組合 大島支所 新築工事		一級建築士事務所 鹿児島県知事登録 1-5-67号 一級建築士 登録番号 284328号 管理建築士 嘉川 栄一郎	
				DRAWING TITLE 特記仕様書-2		CHECK DESIGN DRAFTING DRAWING NO. A- 06 00	
				SCALE NS DATE 2025.03			

建築工事特記仕様書-3

適用は ☒ 印を記入する。

[illegible]


設計概要				附近見取図										NS
工事名称	鹿児島県農業共済組合 大島支所 新築工事													
	〒890-0064													
	鹿児島県鹿児島市鴨池新町12-4													
発注者	鹿児島県農業共済組合 組合長理事 蛭川 住治 氏													
	TEL:099-255-6161													
	(敷地地番) 鹿児島県大島郡龍郷町浦448-1													
工事区分	新築													
主要用途 (建築基準法)	事務所			建物用途 (消防法)	事務所									
構造	木造平屋建て													
前面道路幅員	5.00m (北側) 町道: 浦前田線													
敷地面積	登記簿面積	774.60㎡ 234.31坪												
用途地域	指定なし													
第1種住居地域	建蔽率	70%												
	容積率	400%												
建築面積	167.14㎡ 50.55坪													
各階床面積	建築基準法床面積													
	1F	165.62㎡ 50.10坪												
		165.62㎡ 50.10坪												
延床面積														
建蔽率														
容積率														
MEMO														

N



鹿児島県大島郡龍郷町浦448-1

	PROJECT NAME	鹿児島県農業共済組合 大島支所 新築工事			一級建築士事務所 鹿児島県知事登録 1-5-67号 一級建築士 登録番号 284328号 管理建築士 嘉川 栄一郎		CHECK	DESIGN	DRAFTING	DRAWING NO.
	DRAWING TITLE	設計概要・付近見取図		SCALE	DATE					A-08 00
				NS	2025.03					

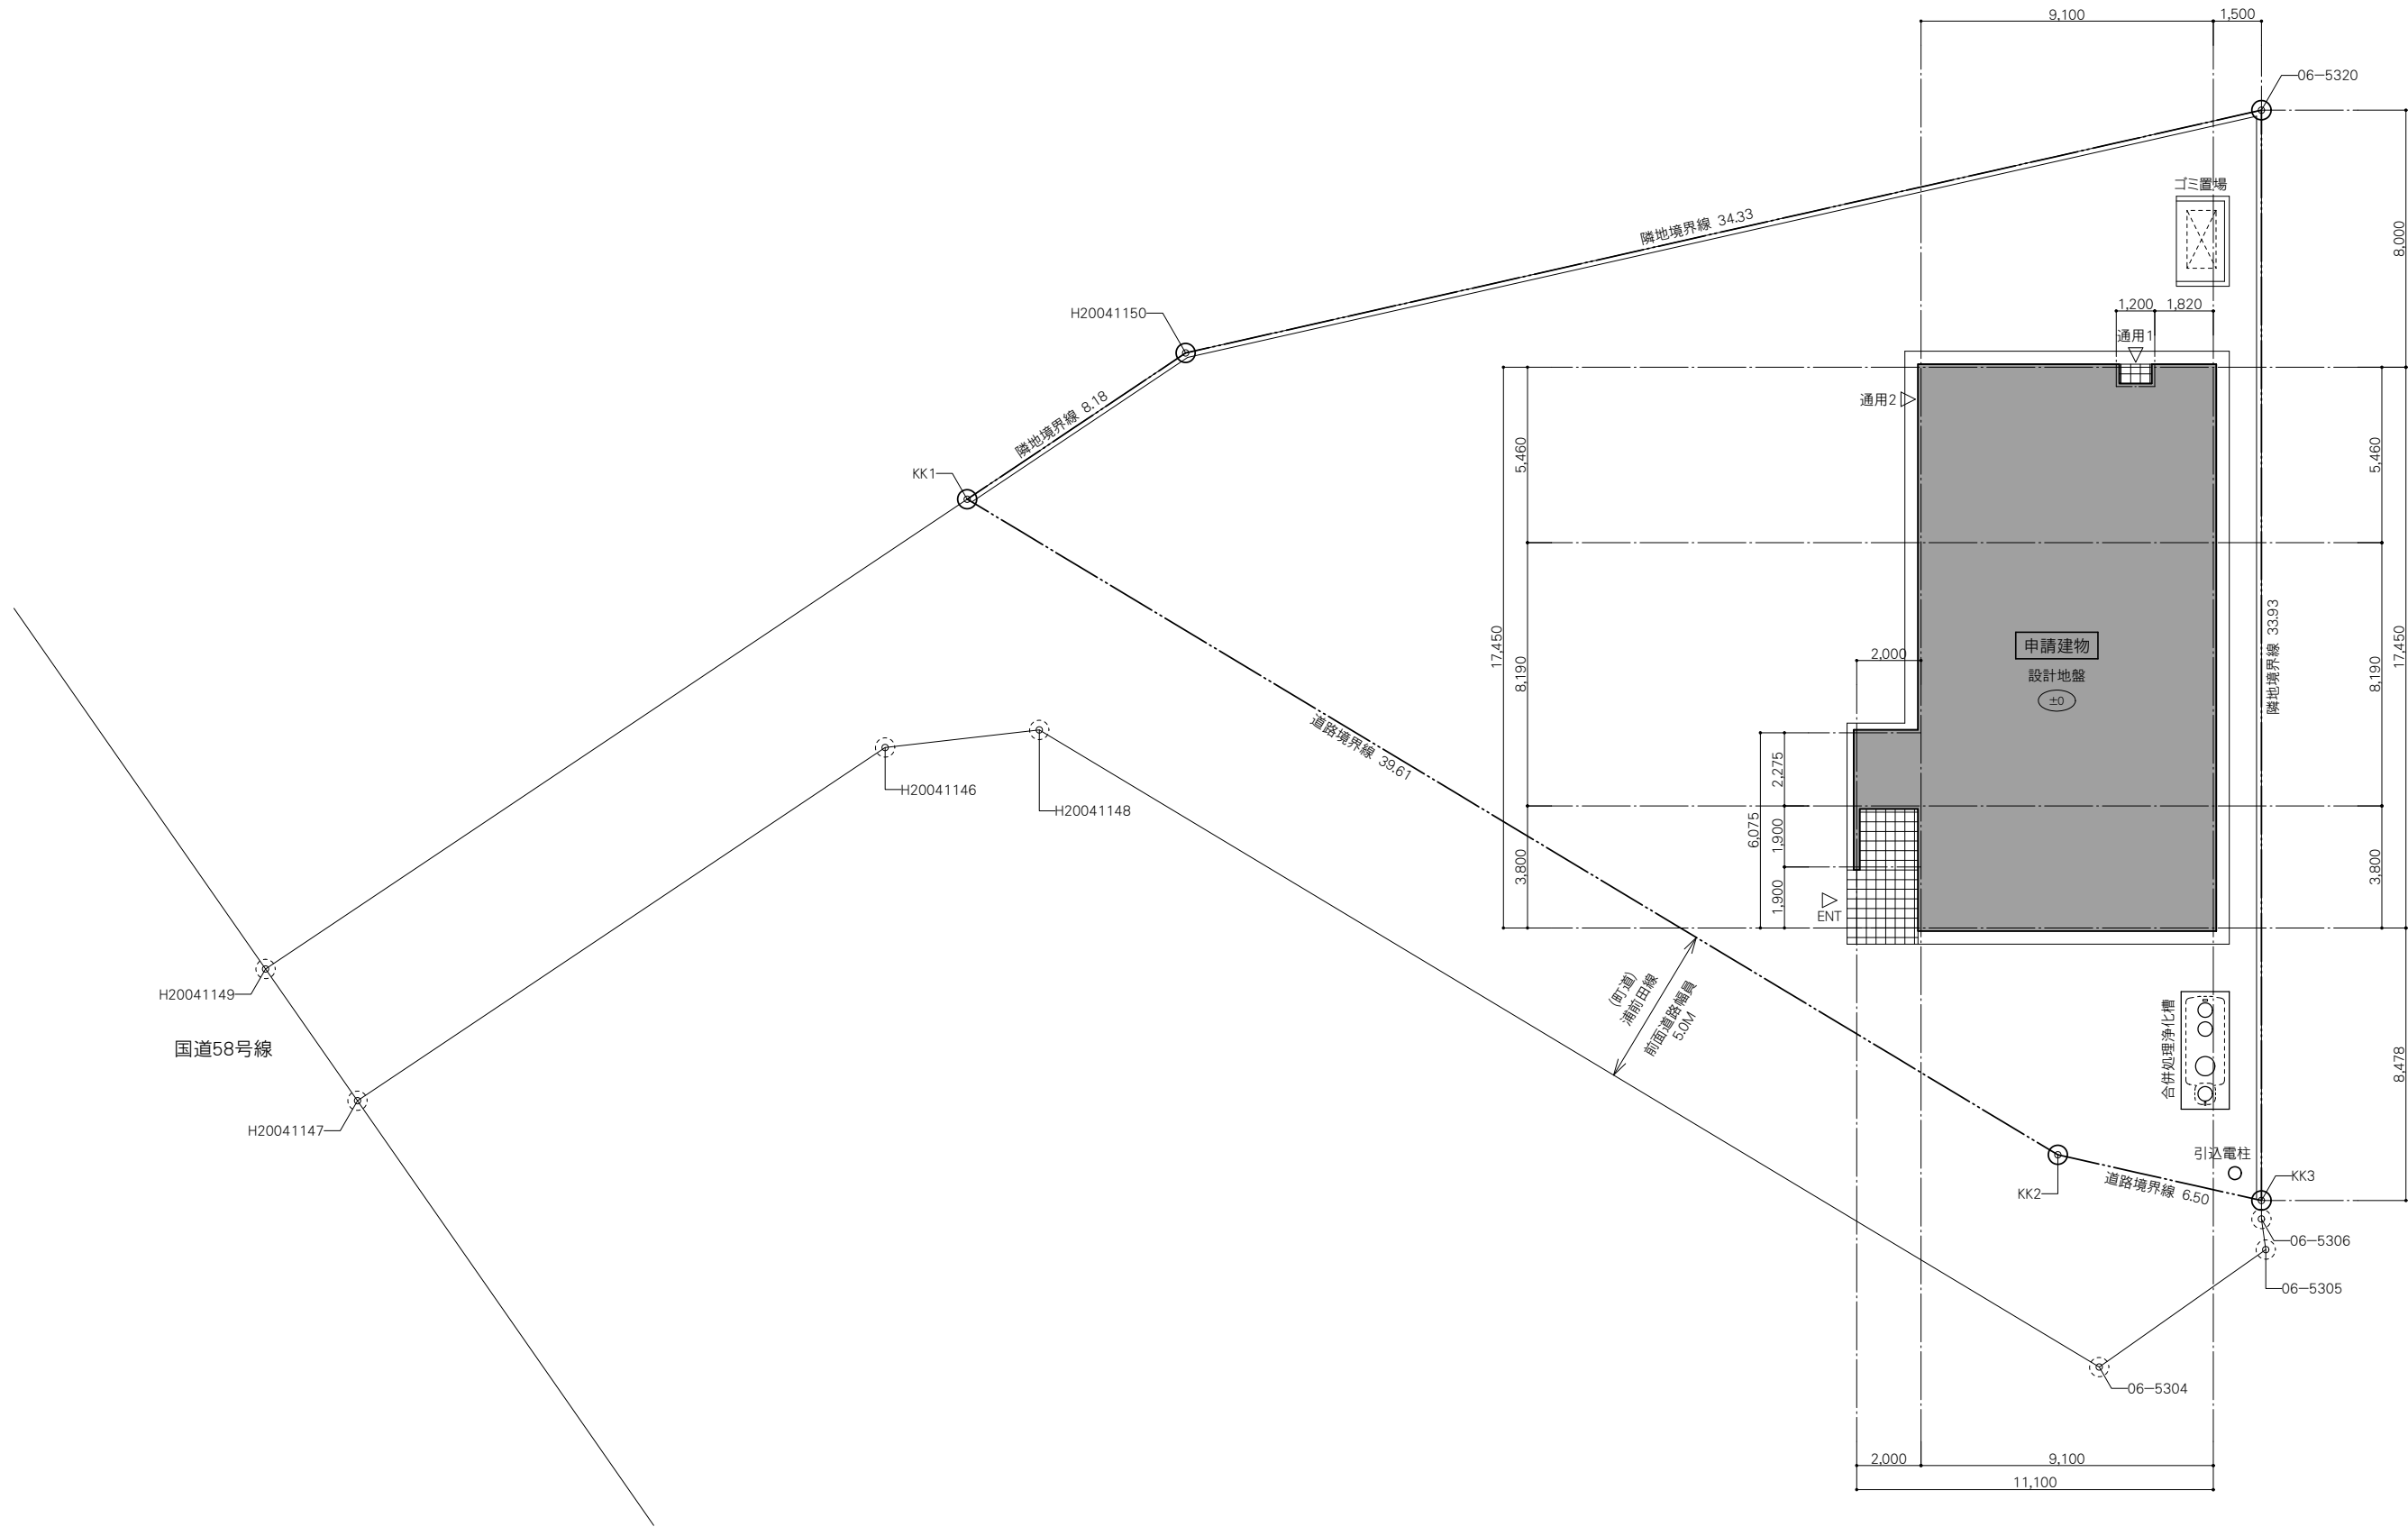

MEMO

.....

.....

.....



PROJECT NAME			鹿児島県農業共済組合 大島支所 新築工事			一級建築士事務所 鹿児島県知事登録 1—5—67号 一級建築士 登録番号 284328号 管理建築士 嘉川 栄一郎			CHECK	DESIGN	DRAFTING	DRAWING NO. A— 09 00
DRAWING TITLE			配置図			SCALE	DATE					
						1:150	2025.03					

敷地面積	S=1:200
------	---------

測点名	X_n	Y_n	$X_n \cdot (Y_{n+1} - Y_{n-1})$	距離
KK1	-509133.888	8509.149	-4582714.125888	8.18
H20041150	-509133.959	8500.965	20531845.164593	34.33
06-5320	-509121.889	8468.822	6882818.817391	33.93
KK3	-509093.529	8487.446	-11781442.448118	6.50
KK2	-509098.198	8491.964	-11048958.191194	39.61
倍面積				1549.216784
面 積				774.6083920
地 積				774.60m ²
坪 數				234.31坪

MEMO



求積図 S=1:100

Architectural floor plan showing a main hall (A) and a porch (B). The main hall (A) has a width of 17,450 and a depth of 9,100. The porch (B) has a width of 4,175 and a depth of 2,000. The total width of the building is 17,450, and the total depth is 9,100. The plan also shows a small entrance area on the left side of the porch, with a width of 1,900 and a depth of 2,000. The main hall has a width of 11,375 and a depth of 9,100. The porch has a width of 4,175 and a depth of 2,000. The total width of the building is 17,450, and the total depth is 9,100.

建築面積

[illegible]

求積表

番号	計算式	面積	番号	計算式	面積	番号	計算式	面積
(A)	17.450×9.100	158.795㎡						
(B)	4.175×2.000	8.350㎡						
(C)	0.700×2.000	1.400㎡						
(D)	0.100×1.200	0.120㎡						

[illegible]

1階床面積	(A) + (B) - (C) - (D)	165.625㎡	建築面積	(A) + (B)	167.145㎡	
延床面積	1階床面積	165.62㎡	建築面積		167.14㎡	

PROJECT NAME	鹿児島県農業共済組合 大島支所 新築工事			一級建築士事務所 鹿児島県知事登録 1-5-67号 一級建築士 登録番号 284328号 管理建築士 嘉川 栄一郎	CHECK	DESIGN	DRAFTING	DRAWING NO. A-10 00
DRAWING TITLE	配置図・求積図(敷地・建築・各階面積)	SCALE 1:100 1:200	DATE 2025.03					

外部仕上表

屋根	ガルバリウム鋼板 t=0.35 たてはげ葺き／勾配:1.0/10	外壁	防火サイディング(横張り) t=14 (塗装品) 釘留め工法 (通気工法)	ポーチ1	床	300角タイル張り		
	ゴム系アスファルトルーフィング22kg+耐水合板野地板用t=12		透湿防水シート (通気工法: 杉材/18×45+プチルテープ貼り) 継目: 気密テープ張り		天井	ケイカル板 (突き付け) t=12.0 ウレタン樹脂塗装 (2液性)		
			捨張: 構造用合板=t9 (ヒノキ) 継目: 気密テープ張り					
笠木	ガルバリウム鋼板 t=0.4 GLカラー天		※メーカー施工要領書に準じて施工すること					
鼻隠し	ガルバリウム鋼板 (巻込み) t=0.4 GLカラー天	出隅	ガルバリウム鋼板 t=0.4	ポーチ2	床	300角タイル張り		
軒天	ケイカル板 (突き付け) t=12.0 ウレタン樹脂塗装 (2液性)	土台	ガルバリウム鋼板 t=0.4+防虫通気材		天井	ケイカル板 (突き付け) t=12.0 ウレタン樹脂塗装 (2液性)		
		金具	ハットジョイナー+スプーサー		庇	アルミ庇 (既製品) W1490×D600		
軒天換気材 (水上・下)	軒裏換気 (既製品)							
				通用2	庇	アルミ庇 (既製品) W990×D600		
小屋裏換気口	防雨フラット型フード付ガラリ (網付) φ100							
軒樋	サーフェスケア FS-I型							
縦樋	高耐候性タイプ F60 SUS摺み金物							
床下換気	基礎パッキン工法							
巾木	単層弾性タイル塗装 (ゆず肌) +CON打放し/自閉樹脂塗膜防水材						防腐・防蟻処理	土間下は土壌処理とする／床木下地組は防腐・防蟻処理を行う

内部仕上表

階	室名	天井高	床	仕上	種別	巾木	壁	仕上	種別	廻り縁	天井	仕上	種別	備 考	凡例			
		床高 (FLヨリ)		下地			下地	下地		下地	下地	共 通			BM	ベンチマーク	(設)	設備工事
1	風除室	2800	防滑性ビニル床シート t2.5		F☆☆☆☆	ガード巾木	ビニールクロス貼り		F☆☆☆☆	クロス見切	ビニールクロス貼り		F☆☆☆☆	マグネットボード	共 通			
		－100	土間CON金コテ押工 (耐湿工法)		――	H=300	PBt=12.5			塩ビ製	PBt=12.5				BM	ベンチマーク	(設)	設備工事
	ホール	2800	防滑性ビニル床シート t2.5		F☆☆☆☆	ガード巾木	ビニールクロス貼り		F☆☆☆☆	クロス見切	ビニールクロス貼り		F☆☆☆☆	上り框・SUS見切・誘導標識:120×120 (ステッカー)	GL	設計GL	t	厚さ
		－100	土間CON金コテ押工 (耐湿工法)		――	H=300	PBt=12.5			塩ビ製	PBt=12.5			靴収納 (K－1)	FL	床仕上げ面	@	ピッチ
	事務室	2700	カーペットタイル貼り t6.2		F☆☆☆☆	ガード巾木	ビニールクロス貼り		F☆☆☆☆	クロス見切	ビニールクロス貼り		F☆☆☆☆		BL	梁天端		
		±0	OAフロア (スチール+Pボード)H=100			H=300	PBt=12.5			塩ビ製	PBt=12.5							
	作業S	2700	カーペットタイル貼り t6.2		F☆☆☆☆	ガード巾木	ビニールクロス貼り		F☆☆☆☆	クロス見切	ビニールクロス貼り		F☆☆☆☆		材 料			
		±0	OAフロア (スチール+Pボード)H=100			H=300	PBt=12.5			塩ビ製	PBt=12.5				CON	コンクリート	LGS	軽量鉄骨
	会議室	2700	カーペットタイル貼り t6.2		F☆☆☆☆	ガード巾木	ビニールクロス貼り		F☆☆☆☆	クロス見切	ビニールクロス貼り		F☆☆☆☆		ALC	軽量気泡コンクリート	SUS	ステンレス SUS304
		±0	OAフロア (スチール+Pボード)H=100			H=300	PBt=12.5			塩ビ製	PBt=12.5				CB	コンクリートブロック	AL	アルミ
	書庫	2700	フロアタイル貼り t2.5		F☆☆☆☆	ガード巾木	ビニールクロス貼り		F☆☆☆☆	クロス見切	ビニールクロス貼り		F☆☆☆☆	カライエ (電)	MO	モルタル		
		±0	支持脚+パーティクルボードt20+耐水合板t12			H=300	PBt=12.5			塩ビ製	PBt=12.5			床見切:AL				
	通用2	2800	防滑性ビニル床シート t2.5		F☆☆☆☆	ガード巾木	ビニールクロス貼り		F☆☆☆☆	クロス見切	ビニールクロス貼り		F☆☆☆☆	上り框:SUS見切	下地材料			
		－100	土間CON金コテ押工 (耐湿工法)			H=300	PBt=12.5			塩ビ製	PBt=12.5				NB	石綿けい酸カルシウム板	GW	グラスウール
	薬品庫	2700	フロアタイル貼り t2.5		F☆☆☆☆	ガード巾木	ビニールクロス貼り+一部:キッチンパネル貼り		F☆☆☆☆	クロス見切	ビニールクロス貼り		F☆☆☆☆	コンパクトキッチン:L=1500	RB	岩綿吸音板		
		±0	支持脚+パーティクルボードt20+耐水合板t12			H=300	PBt=12.5			塩ビ製	PBt=12.5			床見切:AL	PB	石膏ボード		
	通用1	2800	防滑性ビニル床シート t2.5		F☆☆☆☆	ガード巾木	ビニールクロス貼り		F☆☆☆☆	クロス見切	ビニールクロス貼り		F☆☆☆☆	靴収納 (K－2)				
		－100	土間CON金コテ押工 (耐湿工法)			H=300	PBt=12.5			塩ビ製	PBt=12.5							
	通路	2500	フロアタイル貼り t2.5		F☆☆☆☆	ガード巾木	ビニールクロス貼り		F☆☆☆☆	クロス見切	ビニールクロス貼り		F☆☆☆☆	消火器:粉末ABC (4型)	材料表			
		±0	支持脚+パーティクルボードt20+耐水合板t12			H=300	PBt=12.5			塩ビ製	PBt=12.5			床見切:AL	PBt=9.5	石膏ボード	準不燃材料 (QM－9828)	
	休憩S	2500	フロアタイル貼り t2.5		F☆☆☆☆	ガード巾木	ビニールクロス貼り+一部:キッチンパネル貼り		F☆☆☆☆	クロス見切	ビニールクロス貼り		F☆☆☆☆	コンパクトキッチン:L=1500	PBt=12.5	石膏ボード	不燃材料 (NM－8619)	
		±0	支持脚+パーティクルボードt20+耐水合板t12			H=300	PBt=12.5			塩ビ製	PBt=12.5			床見切:AL	PBt=15.0	石膏ボード	不燃材料 (NM－8619)	
	洗面S	2500	フロアタイル貼り t2.5		F☆☆☆☆	ガード巾木	化粧ケイカル板t4貼 (突付) 横張		F☆☆☆☆	クロス見切	ビニールクロス貼り		F☆☆☆☆	洗面化粧台:W750 (設)	PBt=9.5	不燃積層せっこうボード	不燃材料 (NM－1864)	
		±0	支持脚+パーティクルボードt20+耐水合板t12			H=300	耐水PBt=9.5			塩ビ製	PBt=12.5							
	男WC	2500	複層ビニル床シートFS t2.0		F☆☆☆☆	ガード巾木	化粧ケイカル板t4貼 (突付) 横張		F☆☆☆☆	クロス見切	ビニールクロス貼り		F☆☆☆☆	洋風大便器・紙巻器 (設)	PBt=15.0 (両面張り)	主要間仕切壁	45分準耐火 (平12建告第1358号)	
		±0	支持脚+パーティクルボードt20+耐水合板t12+t9			H=300	耐水PBt=9.5			塩ビ製	PBt=12.5			固定棚 (K－5)				
	女WC	2500	複層ビニル床シートFS t2.0		F☆☆☆☆	ガード巾木	化粧ケイカル板t4貼 (突付) 横張		F☆☆☆☆	クロス見切	ビニールクロス貼り		F☆☆☆☆	洋風大便器・紙巻器 (設)	ビニールクロス	不燃	不燃材料 (NM－1025)	
		±0	支持脚+パーティクルボードt20+耐水合板t12+t9			H=300	耐水PBt=9.5			塩ビ製	PBt=12.5			固定棚 (K－6)	ビニールクロス	準不燃	準不燃材料 (QM－9416)	
洗濯S	2500	フロアタイル貼り t2.5		F☆☆☆☆	ガード巾木	化粧ケイカル板t4貼 (突付) 横張		F☆☆☆☆	クロス見切	ビニールクロス貼り		F☆☆☆☆	洗濯機/ビン・洗濯水栓 (設)					
	±0	支持脚+パーティクルボードt20+耐水合板t12			H=300	耐水PBt=9.5			塩ビ製	PBt=12.5			固定棚 (K－4)	天井裏等		F☆☆☆☆又は規制対象外		
踏込	2500	フロアタイル貼り t2.5		F☆☆☆☆	ガード巾木	化粧ケイカル板t4貼 (突付) 横張		F☆☆☆☆	クロス見切	ビニールクロス貼り		F☆☆☆☆	上り框:SUS見切	断熱部分及び断熱材				
	±0	支持脚+パーティクルボードt20+耐水合板t12			H=300	耐水PBt=9.5			塩ビ製	PBt=12.5				天井裏 (防湿層付)	マグ・イソベール	イソベール・スタンダード (密16・熱抵2.8) t=105		
脱衣S	2400	フロアタイル貼り t2.5		F☆☆☆☆	ガード巾木	化粧ケイカル板t4貼 (突付) 横張		F☆☆☆☆	クロス見切	ビニールクロス貼り		F☆☆☆☆	タオル掛け (設)	外壁廻り (防湿層なし)	マグ・イソベール	イソベール・コンフォート (密16・熱抵2.8) t=105		
	+100	支持脚+パーティクルボードt20+耐水合板t12			H=300	耐水PBt=9.5			塩ビ製	PBt=12.5								


MEMO ----- ----- -----	 株式会社 嘉川設計 YOSHIKAWA ARCHITECTURE	PROJECT NAME 鹿児島県農業共済組合 大島支所 新築工事			一級建築士事務所 鹿児島県知事登録 1-5-67号 一級建築士 登録番号 284328号 管理建築士 嘉川 栄一郎	CHECK	DESIGN	DRAFTING	DRAWING NO. A-11 00
		DRAWING TITLE 仕上表	SCALE NS	DATE 2025.03					



い る は に ほ へ と ち り ん を わ か よ た れ そ つ ね

1,100 910 1,010 1,450 990 4,095 17,450 4,095 3,800

隣地境界線 33.928

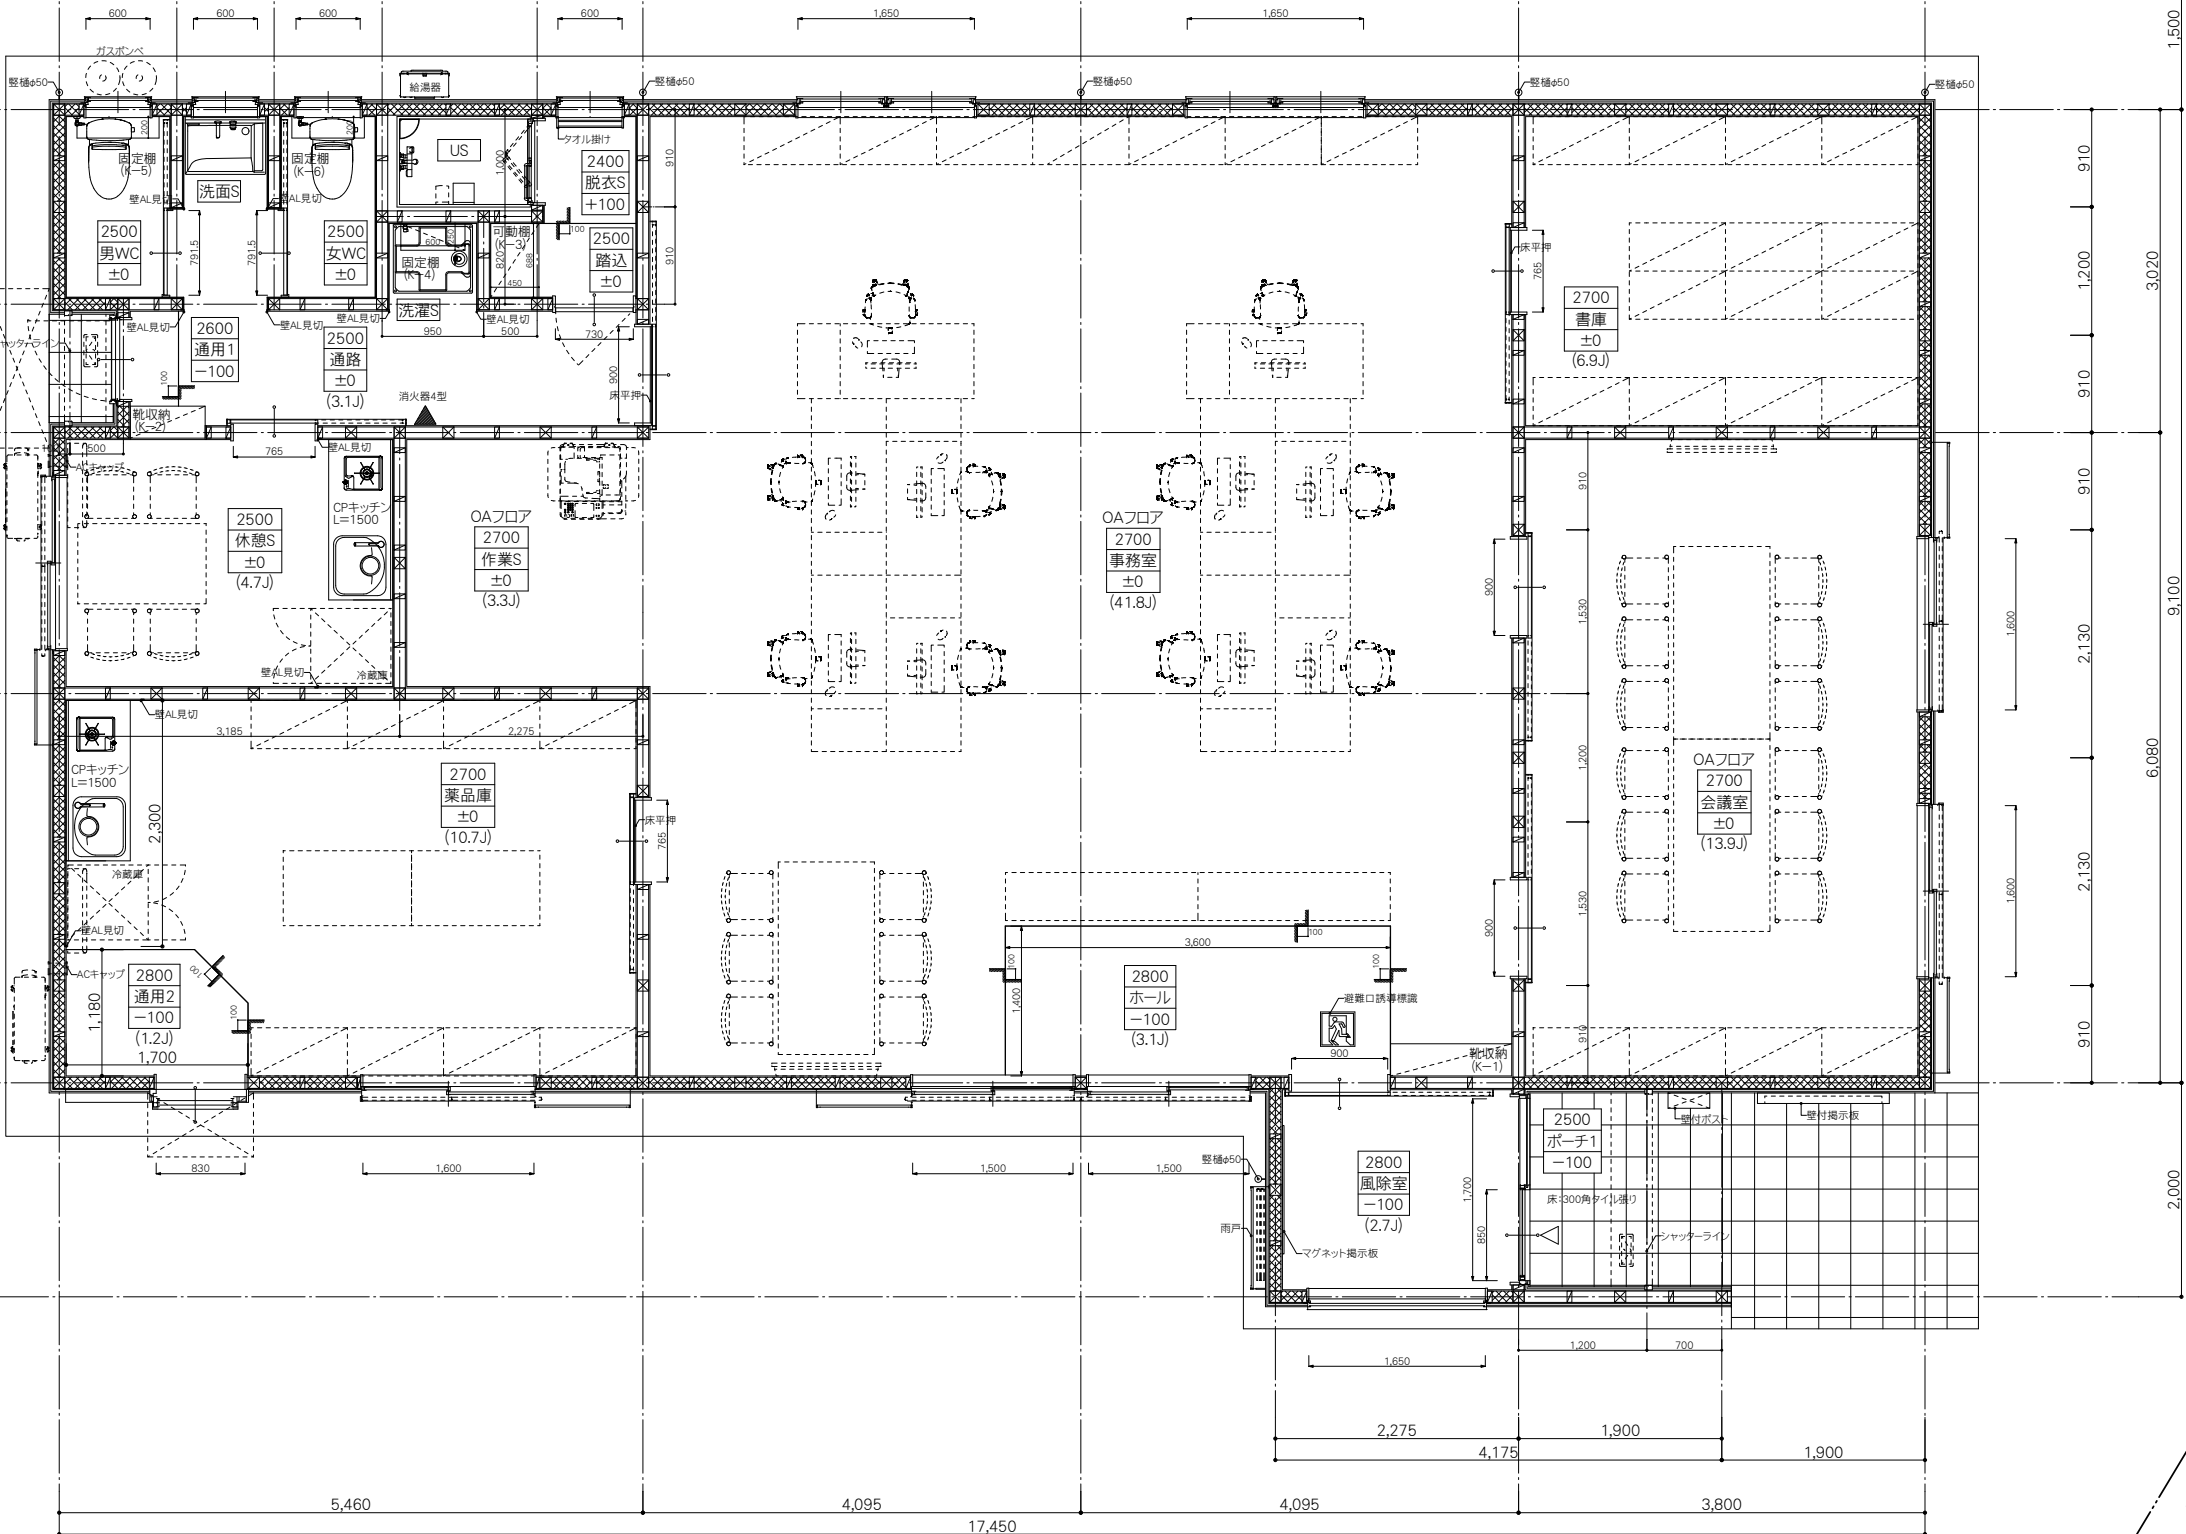

床面積表		
階	室名	床面積
1	風除室	4.55㎡
	ホール	5.27㎡
	事務室	69.25㎡
	作業S	5.55㎡
	会議室	23.10㎡
	書庫	11.47㎡
	通用2	2.07㎡
	薬品庫	17.80㎡
	通路	5.21㎡
	通用1	0.61㎡
	休憩S	7.77㎡
	男WC	2.00㎡
	女WC	1.83㎡
	洗面S	1.65㎡
	洗濯S	0.77㎡
	踏込	1.22㎡
	脱衣S	0.99㎡

- 2700


FLよりの天井高さを示す
- 室名

基準FLよりの床高さを示す (GL+100)
- ±0
- Ⓛ

定温感知報知機 (防水型) 電池式
- Ⓢ


住宅用火災報知機 (煙感知) 電池式
壁等から0.6m以上離れた天井面で、
換気口等の吹き出し口から
1.5m以上離れた位置に設置する。
又は天井から0.15～0.5m以内の壁面に設置する。
- 非常用照明
- ▲

消火器 粉末ABC (4型)

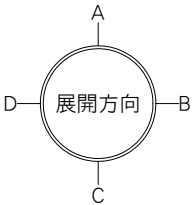



N

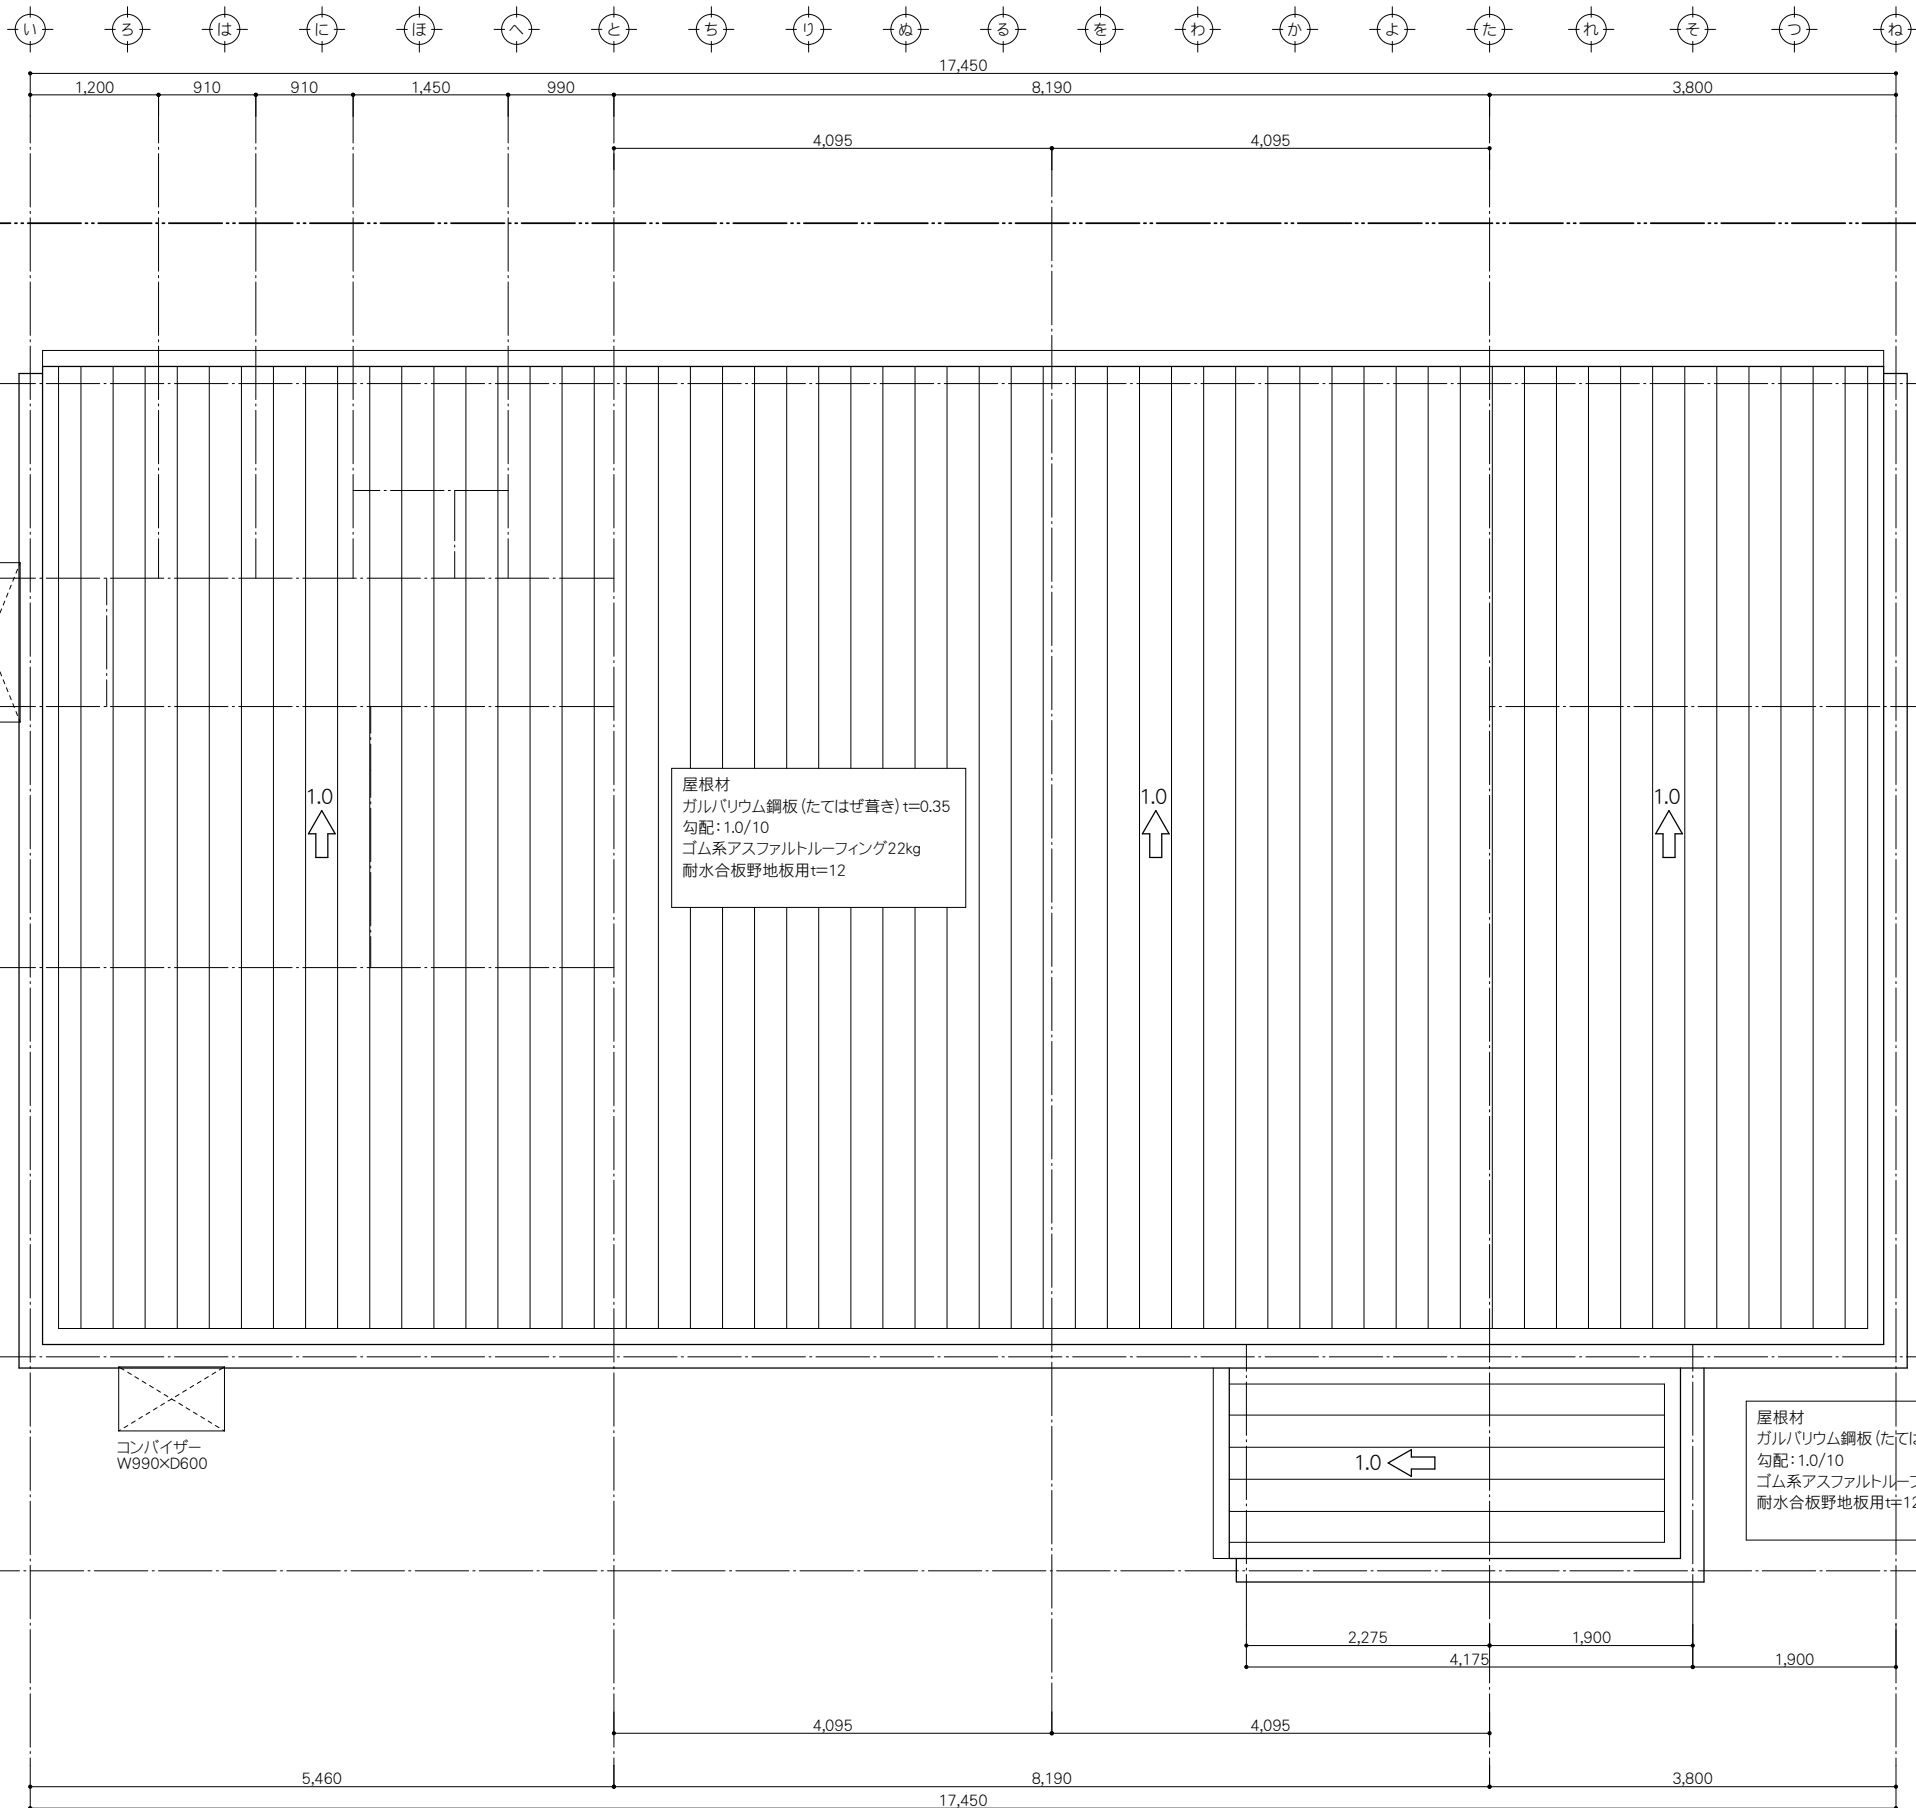

MEMO



株式会社 嘉川設計
YOSHIKAWA ARCHITECTURE

PROJECT NAME 鹿児島県農業共済組合 大島支所 新築工事

DRAWING TITLE 屋根伏図

SCALE 1:50


DATE 2025.03


一級建築士事務所
鹿児島県知事登録 1-5-67号
一級建築士 登録番号 284328号
管理建築士 嘉川 栄一郎

CHECK DESIGN DRAFTING

DRAWING NO.

A- 13
00

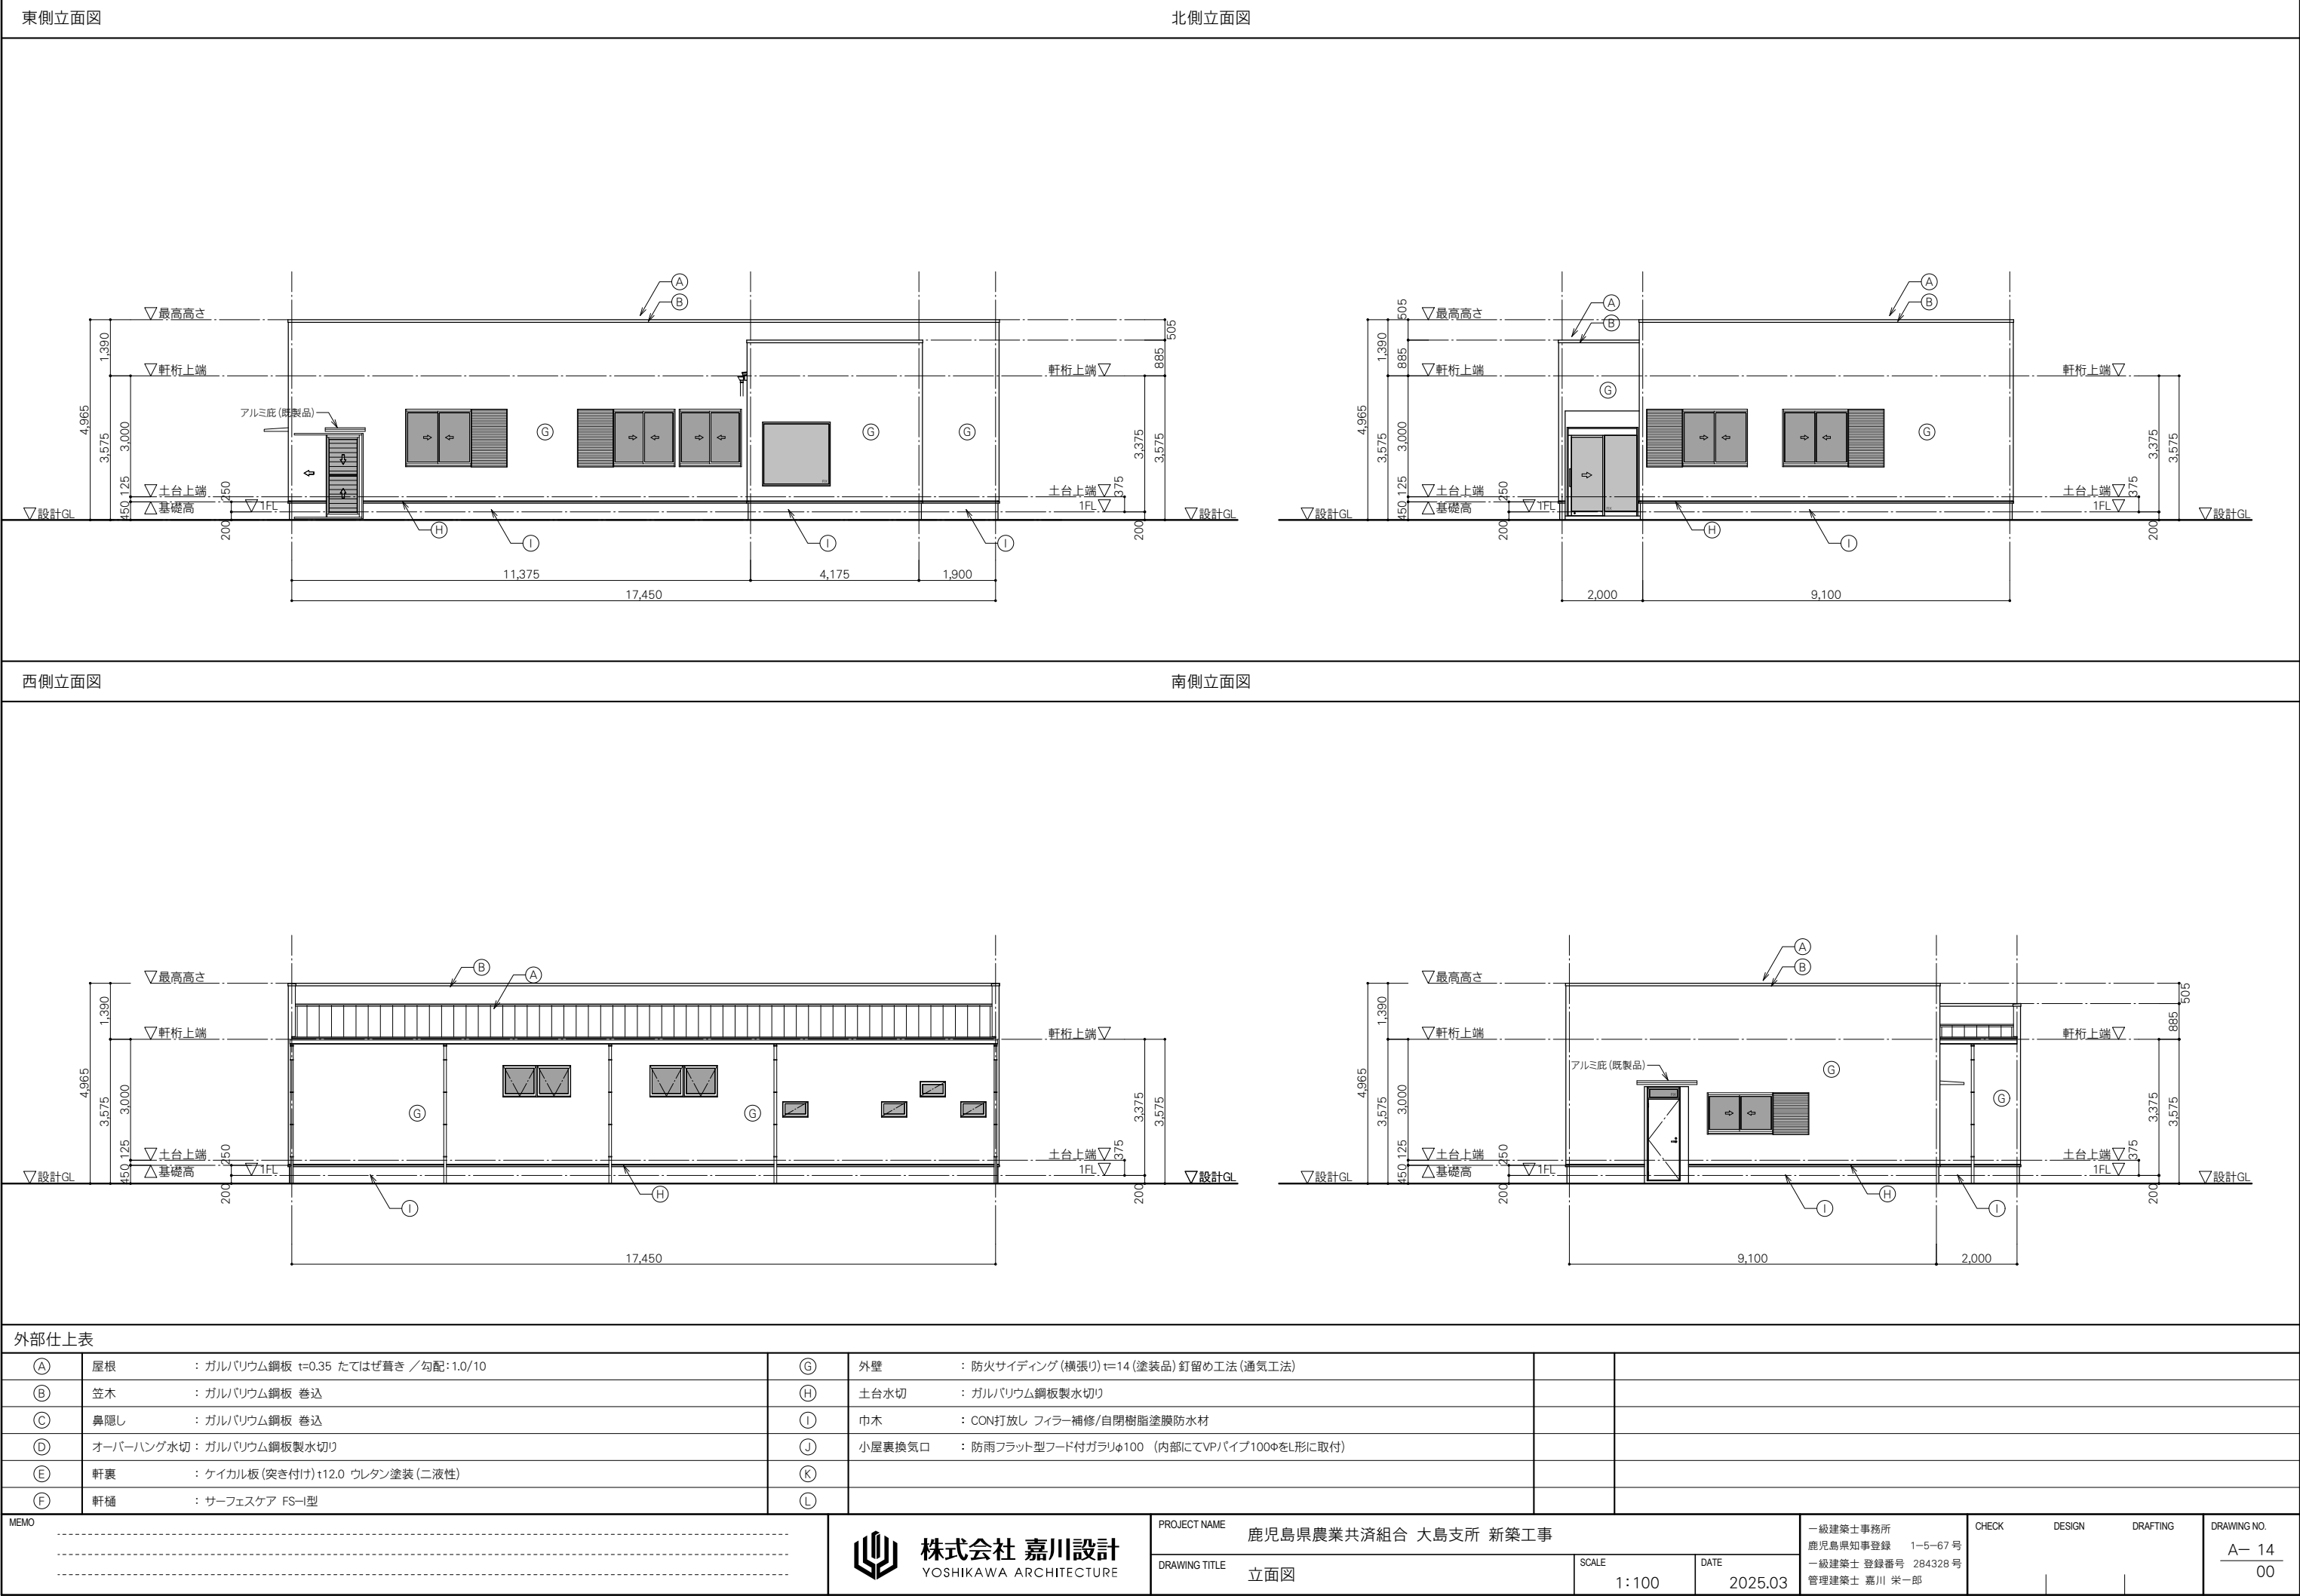















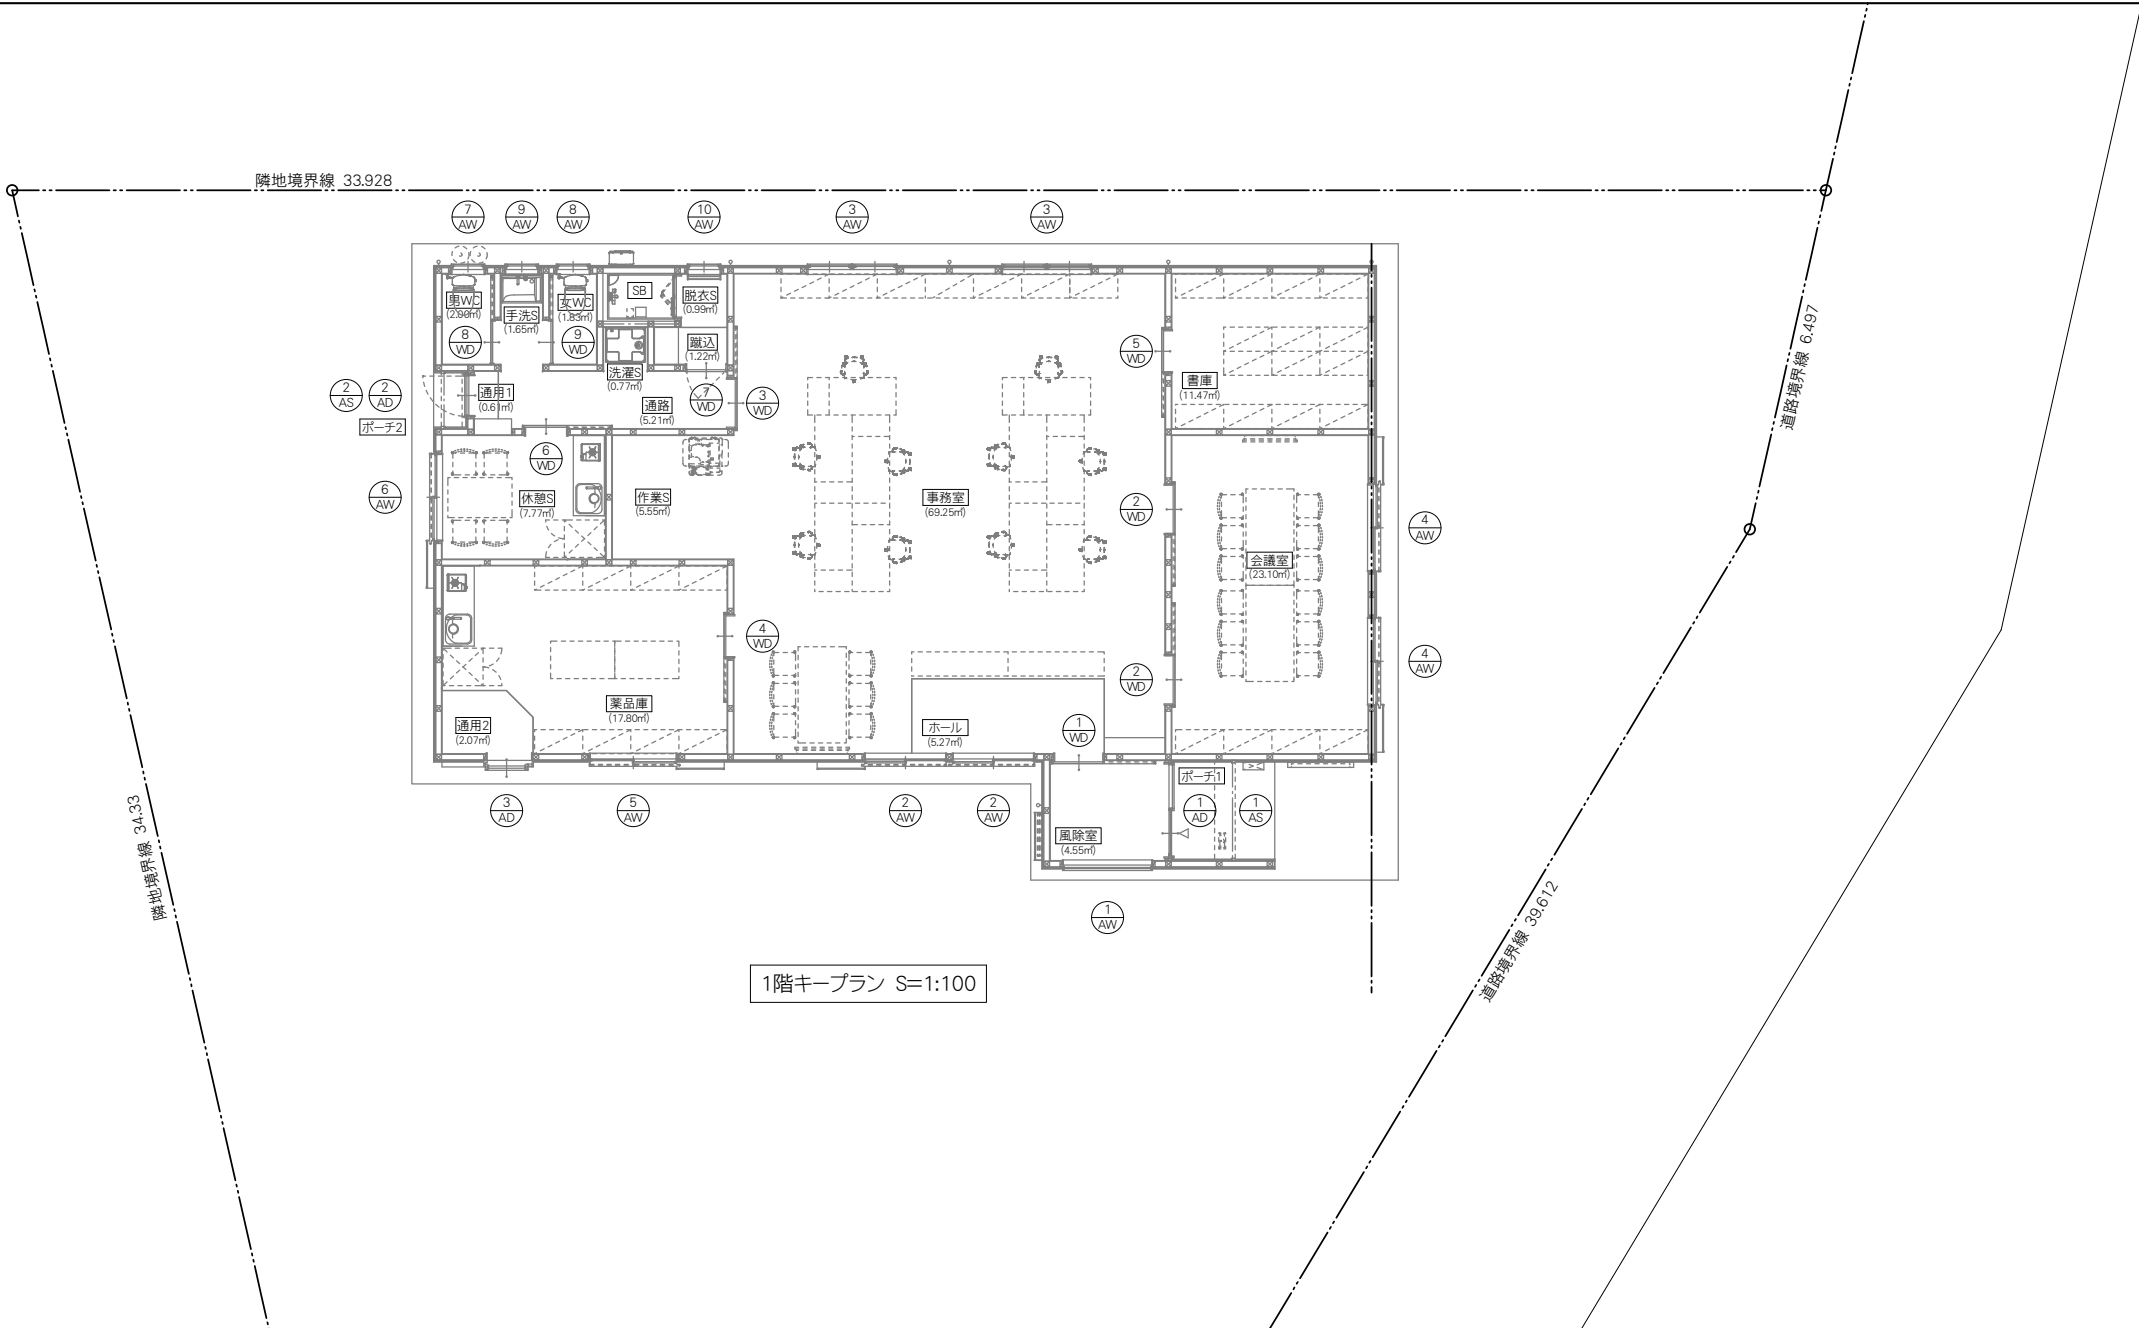


1階キープラン S=1:100

消防無窓階の検討
A=165.62㎡ 165.62/30=5.52
AW-2: 1.50×1.10=1.65×2か所=3.30 AW-4: 1.60×1.30=2.08×2か所=4.16
合計: 7.46㎡
5.52 < 7.46 ∴ OK

居室の有効採光面積								居室の有効換気面積				居室の有効排煙面積							
階	室名	床面積	採光補正係数の算定 (D/H×10-1)		開口面積	開口面積×採光補正係数×数量	必要採光面積≦有効採光面積	判別	有効換気面積		有効換気面積×数量	必要換気面積<有効換気面積	判別	有効排煙面積		有効排煙面積×数量	必要排煙面積<有効排煙面積	判別	
	ホール 事務室 作業S	69.25 5.27 5.55	80.07㎡	AW-2	5.00×2.915×10-1=144.75	1.50×1.30=1.95	1.95×3.00×2=11.70	80.07×1/20=4.00 ≦ 11.70	O.K	AW-2	1.50×1.30×0.5=0.975	0.975×2=1.95	80.07×1/20=4.00 ≦ 4.24	O.K	AW-3	0.82×0.70=0.574	0.574×4=2.29	80.07×1/50=1.60 ≦ 2.29	O.K
												AW-3	0.82×0.70=0.574	0.574×4=2.29 計4.24					
	会議室	23.10	23.10㎡	AW-4	5.42×2.915×10-1=156.993	1.60×1.30=2.08	2.08×3.00×2=12.48	23.10×1/20=1.15 ≦ 12.48	O.K	AW-4	1.60×1.30×0.5=1.04	1.04×2=2.08	23.10×1/20=1.15 ≦ 2.08	O.K	AW-4	1.60×0.60×0.5=0.48	0.48×2=0.96	23.10×1/50=0.46 ≦ 0.96	O.K
	薬品庫 通用2	17.80 2.07	19.87㎡	AW-5	5.00×2.915×10-1=144.75	1.60×1.30=2.08	2.08×3.00×1=6.24	19.87×1/20=0.99 ≦ 6.24	O.K	AW-5	1.60×1.30×0.5=1.04	1.04×1=1.04	19.87×1/20=0.99 ≦ 1.04	O.K	AW-5	1.60×0.60×0.5=0.48	0.48×1=0.48	19.87×1/50=0.39 ≦ 0.48	O.K
	休憩S	7.77	7.77㎡	AW-6	6.51×3.215×10-1=208.296	1.60×0.90=1.44	1.44×3.00×1=4.32	7.77×1/20=0.38 ≦ 4.32	O.K	AW-6	1.60×0.90×0.5=0.72	0.72×1=0.72	7.77×1/20=0.38 ≦ 0.72	O.K	AW-6	1.60×0.30×0.5=0.24		7.77×1/50=0.15 ≦ 0.24	O.K

MEMO

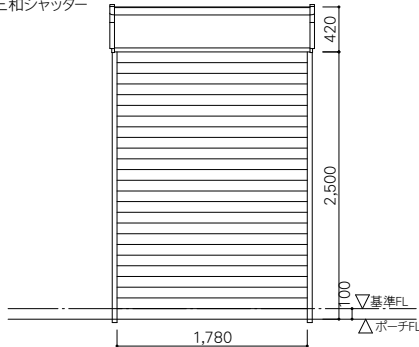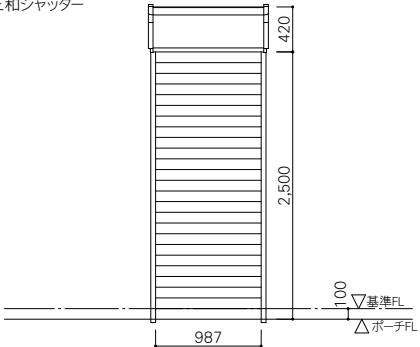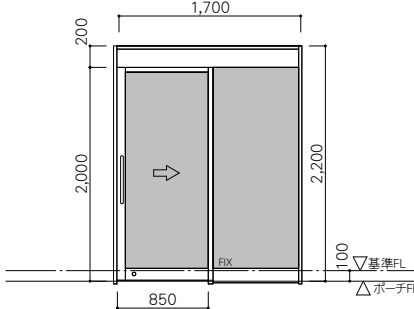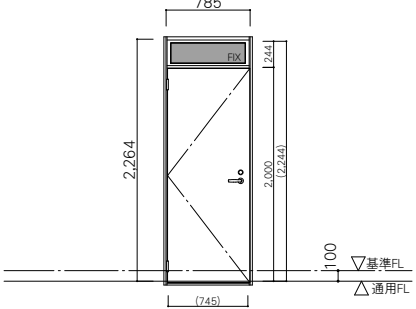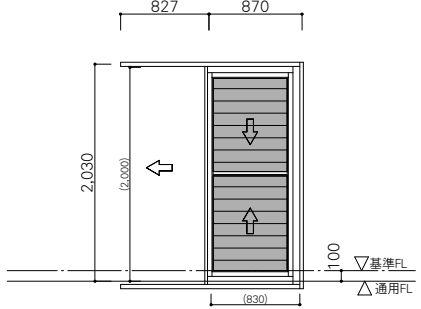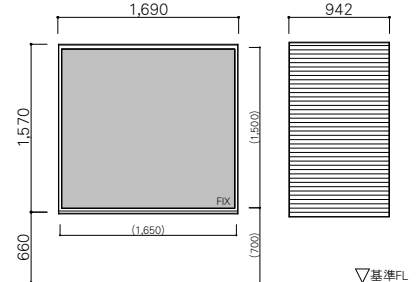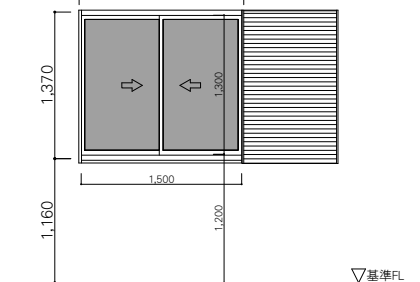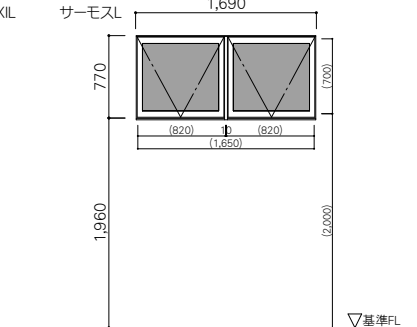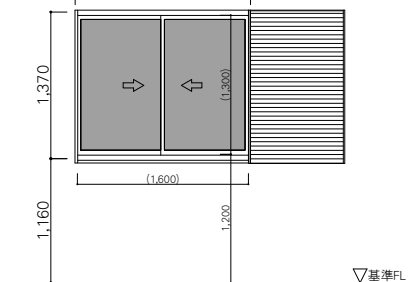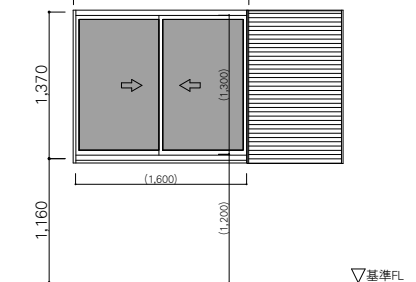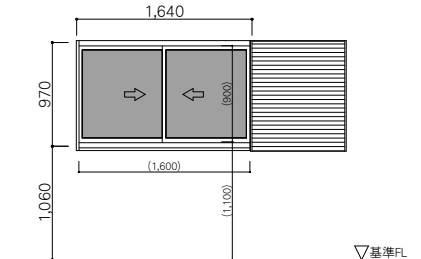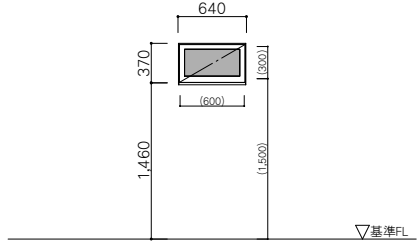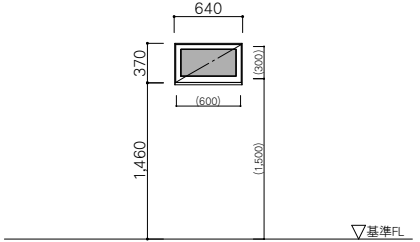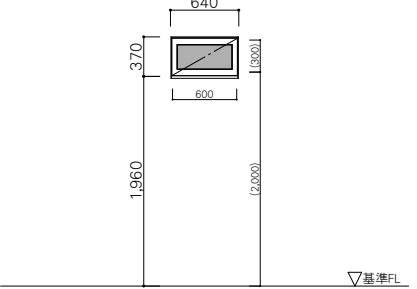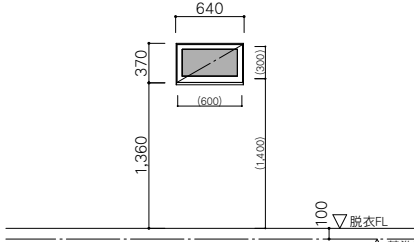符号・数量		AS-1	1	AS-2		1				AD-1		1	AD-2		1	AD-3		1			
名 称		手動アルミシャッター			手動アルミシャッター						ハンガー片引き戸		(鉄骨枠)	片開きドア(ランマ付)		(半外付)	フロア納まり片引き戸(通風)		(外付)		
扉仕上	見込	アルミ			アルミ						アルミ		100	アルミ(D4仕様)		93	アルミ樹脂複合		121		
ガラス											防犯合わせガラスt=6		複層ガラス		Low-E複層ガラス(遮熱タイプ)+安全合わせガラス(30mil)						
錠	握玉・戸手										下框本締め錠		ドアハンドル	1ロック仕様		レバーハンドル錠	シリンダー錠		引手		
支持金物・その他		付属金物一式・レール:アルミ			付属金物一式・レール:アルミ						付属金物一式/ドアハンドル(UNION):G1159-01-023-L445		付属金物一式・アルミ額縁		付属金物一式						
備 考		ソリッドタイプ(内巻き)P型ケース(天井収納)			ソリッドタイプ(内巻き)P型ケース(天井収納)						アルミ額縁		ポスト無し		網戸・横格子						
室 名		ポーチ1			ポーチ2						ポーチ1〜風除室		ポーチ2〜通用1		通用2						
形状・寸法 ※()内は額縁内寸法																					
符号・数量		AW-1	1	AW-2		2	AW-3		2	AW-4		2	AW-5		1	AW-6		1			
名 称		FIX窓(雨戸付別場所)			(半外付)	雨戸付引違い窓 2枚建 窓タイプ			(半外付)	外倒し窓(60°開放)			(半外付)	雨戸付引違い窓 2枚建 窓タイプ			(半外付)	雨戸付引違い窓 2枚建 窓タイプ			(半外付)
扉仕上	見込	アルミ樹脂複合			86	アルミ樹脂複合			86+50	アルミ樹脂複合			86	アルミ樹脂複合			86+50	アルミ樹脂複合			86+50
ガラス		Low-E複層ガラス(遮熱タイプ)+安全合わせガラス(30mil)			Low-E複層ガラス(遮熱タイプ)			Low-E複層ガラス+安全合わせガラス(30mil)			Low-E複層ガラス(遮熱タイプ)			Low-E複層ガラス(遮熱タイプ)			Low-E複層ガラス(遮熱タイプ)				
錠	握玉・戸手				クレセント			排煙錠仕様			引手	クレセント			クレセント			クレセント			
支持金物・その他		付属金物一式			付属金物一式			付属金物一式			付属金物一式			付属金物一式			付属金物一式				
備 考		耐風戸袋+鏡板(5SB)+雨戸(スチール5SA)+フタ付戸出し口			耐風戸袋+鏡板(5SB)+雨戸(スチール5SA)・網戸			復帰セット+フック棒(1本)			耐風戸袋+鏡板(5SB)+雨戸(スチール5SA)・網戸			耐風戸袋+鏡板(5SB)+雨戸(スチール5SA)・網戸			耐風戸袋+鏡板(5SB)+雨戸(スチール5SA)・網戸				
室 名		風除室			事務室			事務室			会議室			薬品庫			休憩S				
形状・寸法 ※()内は額縁内寸法																					
符号・数量		AW-7	1	AW-8		1	AW-9		1	AW-10		1									
名 称		すべり出し窓			(半外付)	すべり出し窓			(半外付)	高所用すべり出し窓			(半外付)	すべり出し窓			(半外付)				
扉仕上	見込	アルミ樹脂複合			86	アルミ樹脂複合			86	アルミ樹脂複合			86								
ガラス		Low-E複層ガラス(遮熱タイプ)+安全合わせガラス(30mil)			Low-E複層ガラス(遮熱タイプ)+安全合わせガラス(30mil)			Low-E複層ガラス(遮熱タイプ)+安全合わせガラス(30mil)			Low-E複層ガラス(遮熱タイプ)+安全合わせガラス(30mil)			Low-E複層ガラス(遮熱タイプ)+安全合わせガラス(30mil)							
錠	握玉・戸手	オペレーターハンドル			オペレーターハンドル			高窓用オペレーター(内観:右勝手)			オペレーターハンドル										
支持金物・その他		付属金物一式			付属金物一式			付属金物一式			付属金物一式										
備 考		固定網戸			固定網戸			固定網戸			固定網戸										
室 名		男WC			女WC			洗面S			脱衣S										
形状・寸法 ※()内は額縁内寸法																					

MEMO



株式会社 嘉川設計
YOSHIKAWA ARCHITECTURE

PROJECT NAME

鹿児島県農業共済組合 大島支所 新築工事

DRAWING TITLE

建具表(金属製)-1

SCALE

1:50

DATE

2025.03

一級建築士事務所
鹿児島県知事登録 1-5-67号
一級建築士 登録番号 284328号
管理建築士 嘉川 栄一郎

CHECK

DESIGN


DRAFTING

DRAWING NO.

A- 16

00

符号・数量		WD-1	1	WD-2		2	WD-3		1	WD-4		1	WD-5		1	WD-6		1
名 称		片引き戸 (アウトセット引戸) 上吊り		片引き戸 (アウトセット引戸) 上吊り			片引き戸 (アウトセット引戸) 上吊り			片引き戸 (アウトセット引戸) 上吊り (標準)			片引き戸 (アウトセット引戸) 上吊り (標準)			片引き戸 (アウトセット引戸) 上吊り (標準)		
扉仕上	見込	(Nタイプ) DAAWN-194 (特注) 20-NA-□B□L	30	(Nタイプ) DAAWN-194 (特注) 20-NA-□B□□		30	(Nタイプ) DAAWN-194 (特注) 20-NA-□B□L		30	GQTNW-16720-A56-C□KL		30	GQTNW-16720-A36-C□KL		30	GQTNW-16720-A56-C□□R		30
ガラス		樹脂板 (ガラスカラーマット調)		木調/パネル色			樹脂板 (ガラスカラーマット調)			樹脂板 (ガラスカラーマット調)			樹脂板 (ガラスカラーマット調)			樹脂板 (ガラスカラーマット調)		
錠	握玉・戸手	錠無	アルミグリップ	錠無		アルミグリップ	錠無		アルミグリップ	シリンダー錠 (引戸錠受)	引手		シリンダー錠 (引戸錠受)	引手		錠無		引手
支持金物・その他		附属金物一式・敷居無・ダブルクローズレス		附属金物一式・敷居無・ダブルクローズレス			附属金物一式・敷居無・ダブルクローズレス			附属金物一式・敷居無・ダブルクローズレス			附属金物一式・敷居無・ダブルクローズレス			附属金物一式・敷居無・ダブルクローズレス		
備 考		ノンケーシング枠:156 (開放枠セット)		ノンケーシング枠:156 (開放枠セット)			ノンケーシング枠:156 (開放枠セット)			ノンケーシング枠:156 (開放枠セット)			ノンケーシング枠:156 (開放枠セット)			ノンケーシング枠:156 (開放枠セット)		
室 名		風除室～事務室		事務室～会議室			事務室～通路			事務室～薬品庫			事務室～書庫			休憩S～通路		
形状・寸法 ※() 内は額縁内寸法		YKK AP アルミインテリア建材 (スクリーンパーティション)		YKK AP アルミインテリア建材 (スクリーンパーティション)			YKK AP アルミインテリア建材 (スクリーンパーティション)			YKK AP ラフォレストAF			YKK AP ラフォレストAF			YKK AP ラフォレストAF		
符号・数量		WD-7	1	WD-8		1	WD-9		1									
名 称		片開き戸 (トイレドア)		片引き戸 (アウトセット引戸) 上吊り (入隅納まり対応)			片引き戸 (アウトセット引戸) 上吊り (入隅納まり対応)											
扉仕上	見込	P2 MDA-W-07720-C1R/GQTD8-S-07720-A36-CK	30	GQTNW-16720-A36-C□KR		30	GQTNW-16720-A36-C□KL		30									
ガラス		樹脂板 (ガラスカラーマット調)																
錠	握玉・戸手	表示錠	ハンドルAタイプ	表示錠		引手	表示錠		引手									
支持金物・その他		附属金物一式・吝摺なし		附属金物一式・敷居無・ダブルクローズレス			附属金物一式・敷居無・ダブルクローズレス											
備 考		ノンケーシング枠:156		入隅納まり用たて枠・クロス納め用見切材			入隅納まり用たて枠・クロス納め用見切材											
室 名		蹴込～通路		男WC			女WC											
形状・寸法 ※() 内は額縁内寸法		YKK AP ラフォレストAF		YKK AP ラフォレストAF			YKK AP ラフォレストAF											
符号・数量																		
名 称																		
扉仕上	見込																	
ガラス																		
錠	握玉・戸手																	
支持金物・その他																		
備 考																		
室 名																		
形状・寸法 ※() 内は額縁内寸法																		

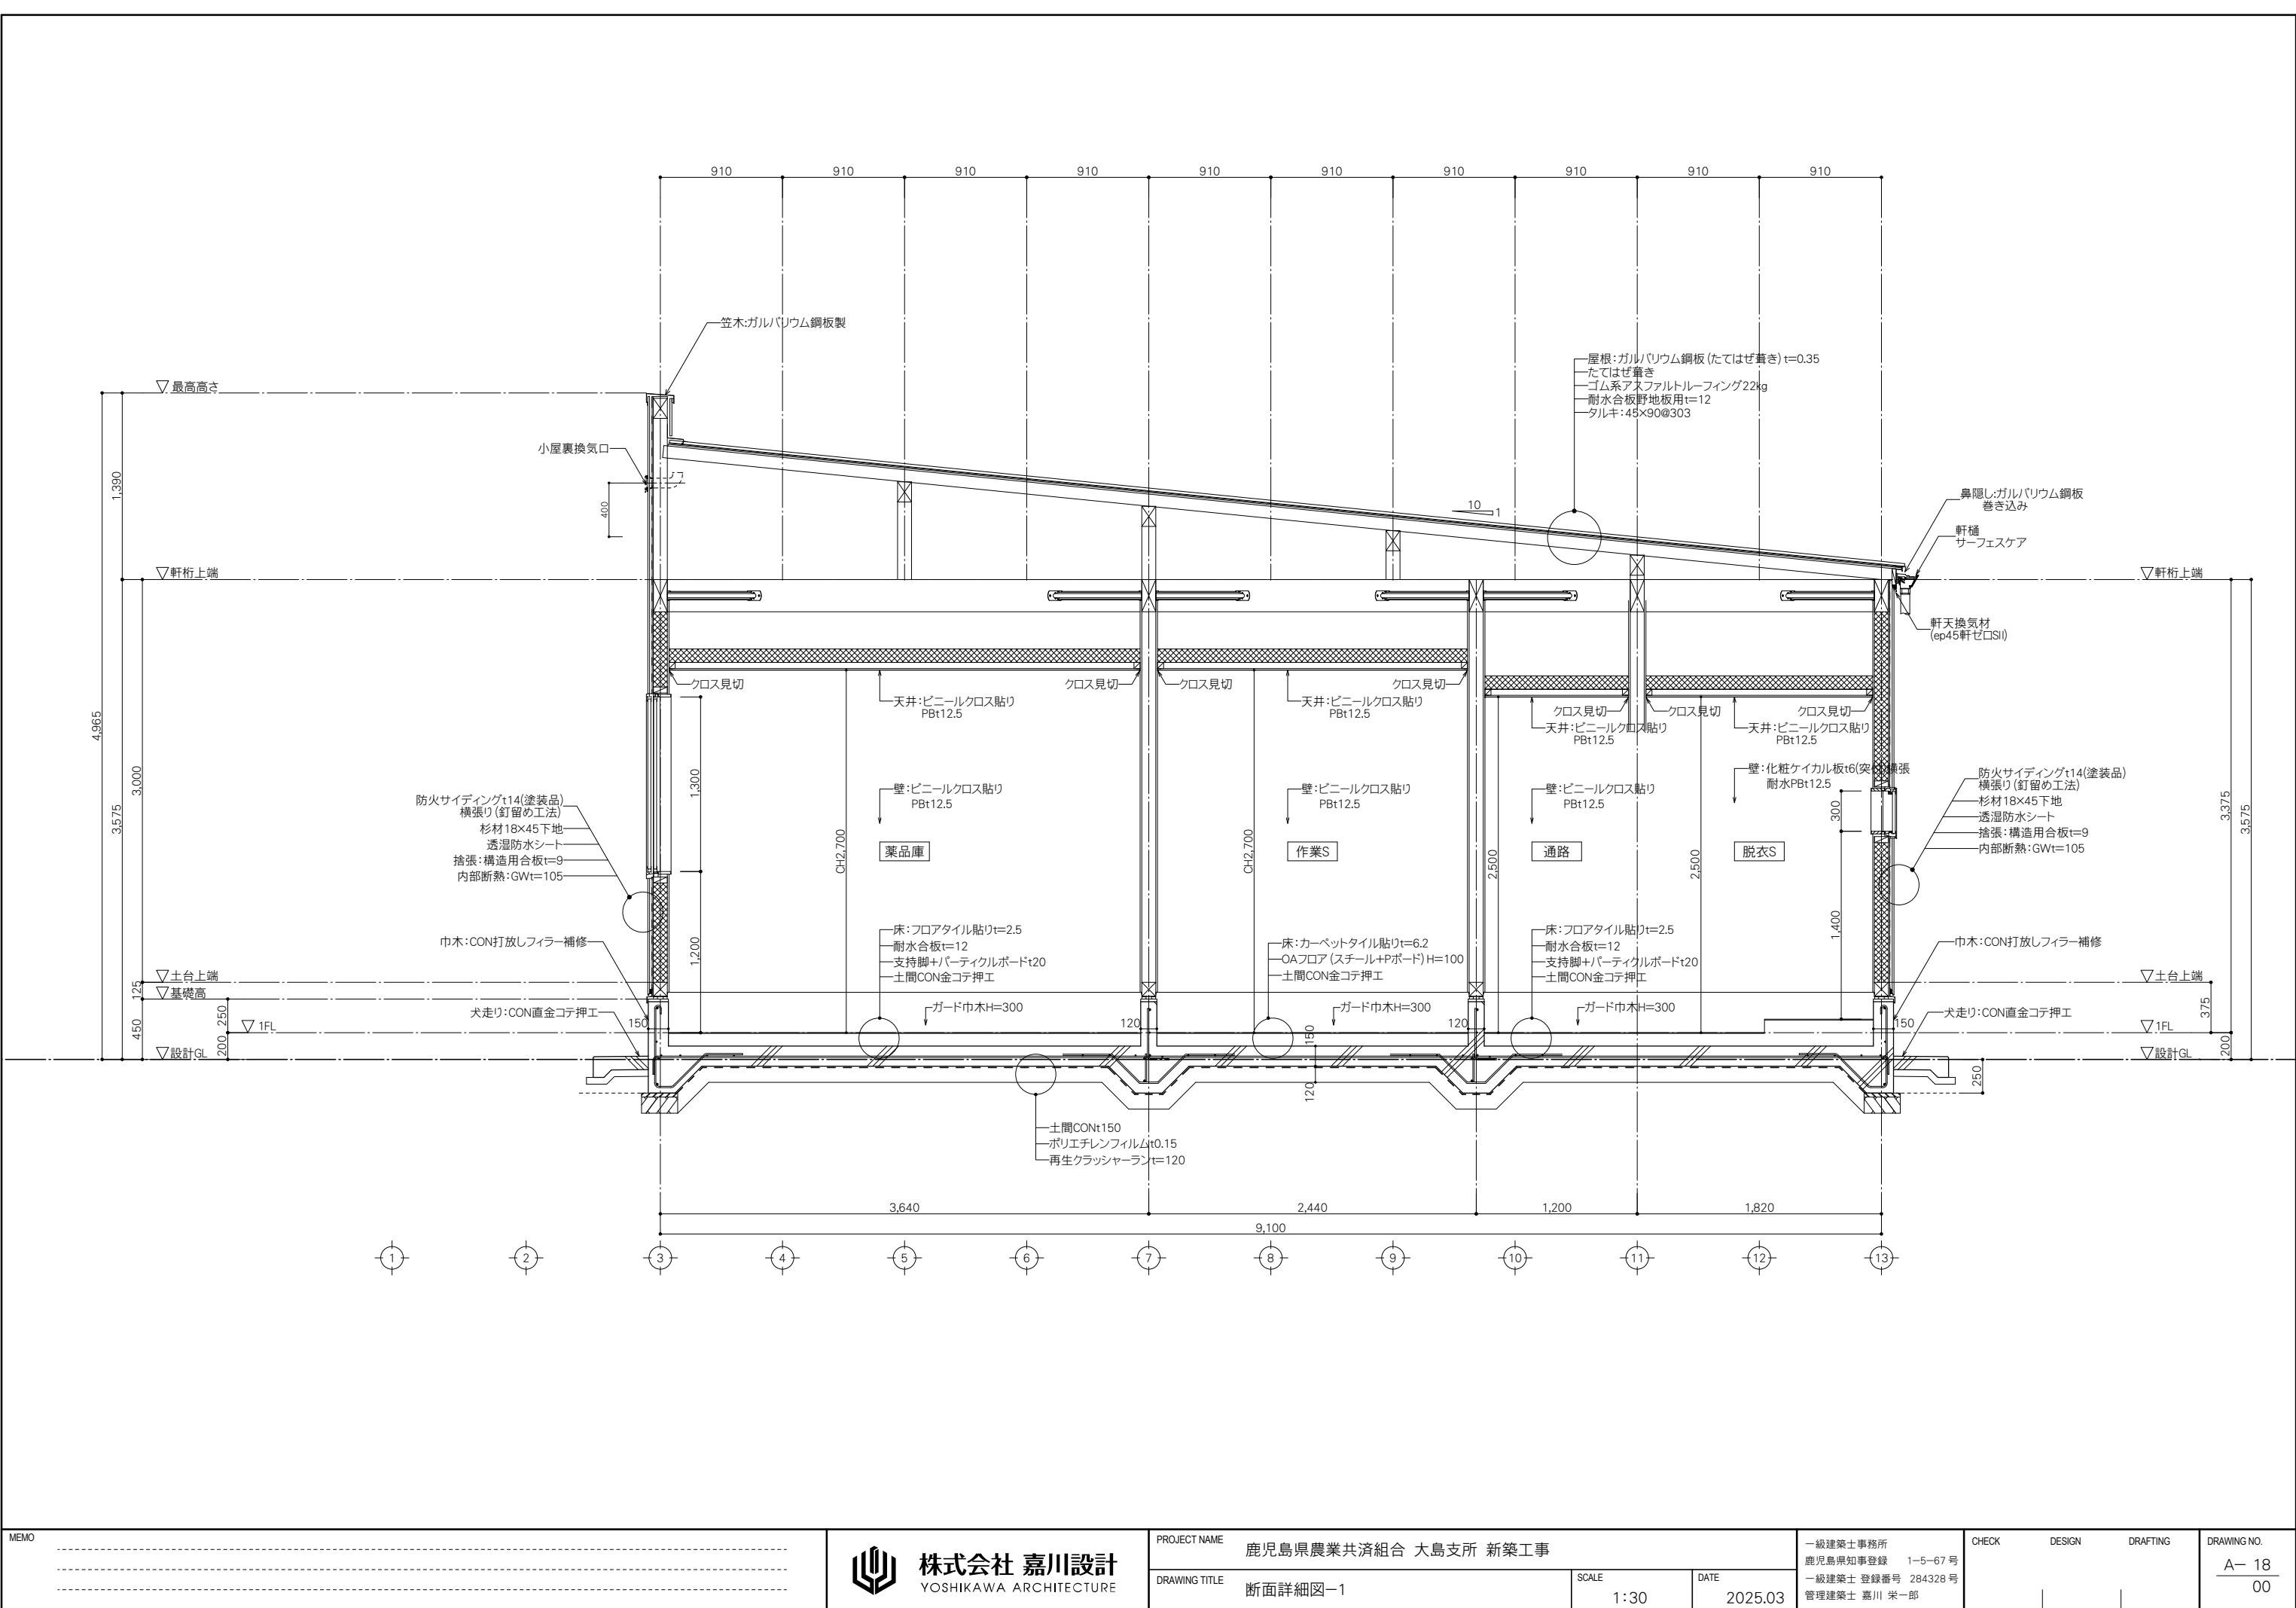

MEMO



株式会社 嘉川設計
YOSHIKAWA ARCHITECTURE

PROJECT NAME 鹿児島県農業共済組合 大島支所 新築工事

DRAWING TITLE 断面詳細図-1

SCALE 1:30


DATE 2025.03

一級建築士事務所
鹿児島県知事登録 1-5-67号
一級建築士 登録番号 284328号
管理建築士 嘉川 栄一郎

CHECK DESIGN DRAFTING

DRAWING NO.

A- 18
00

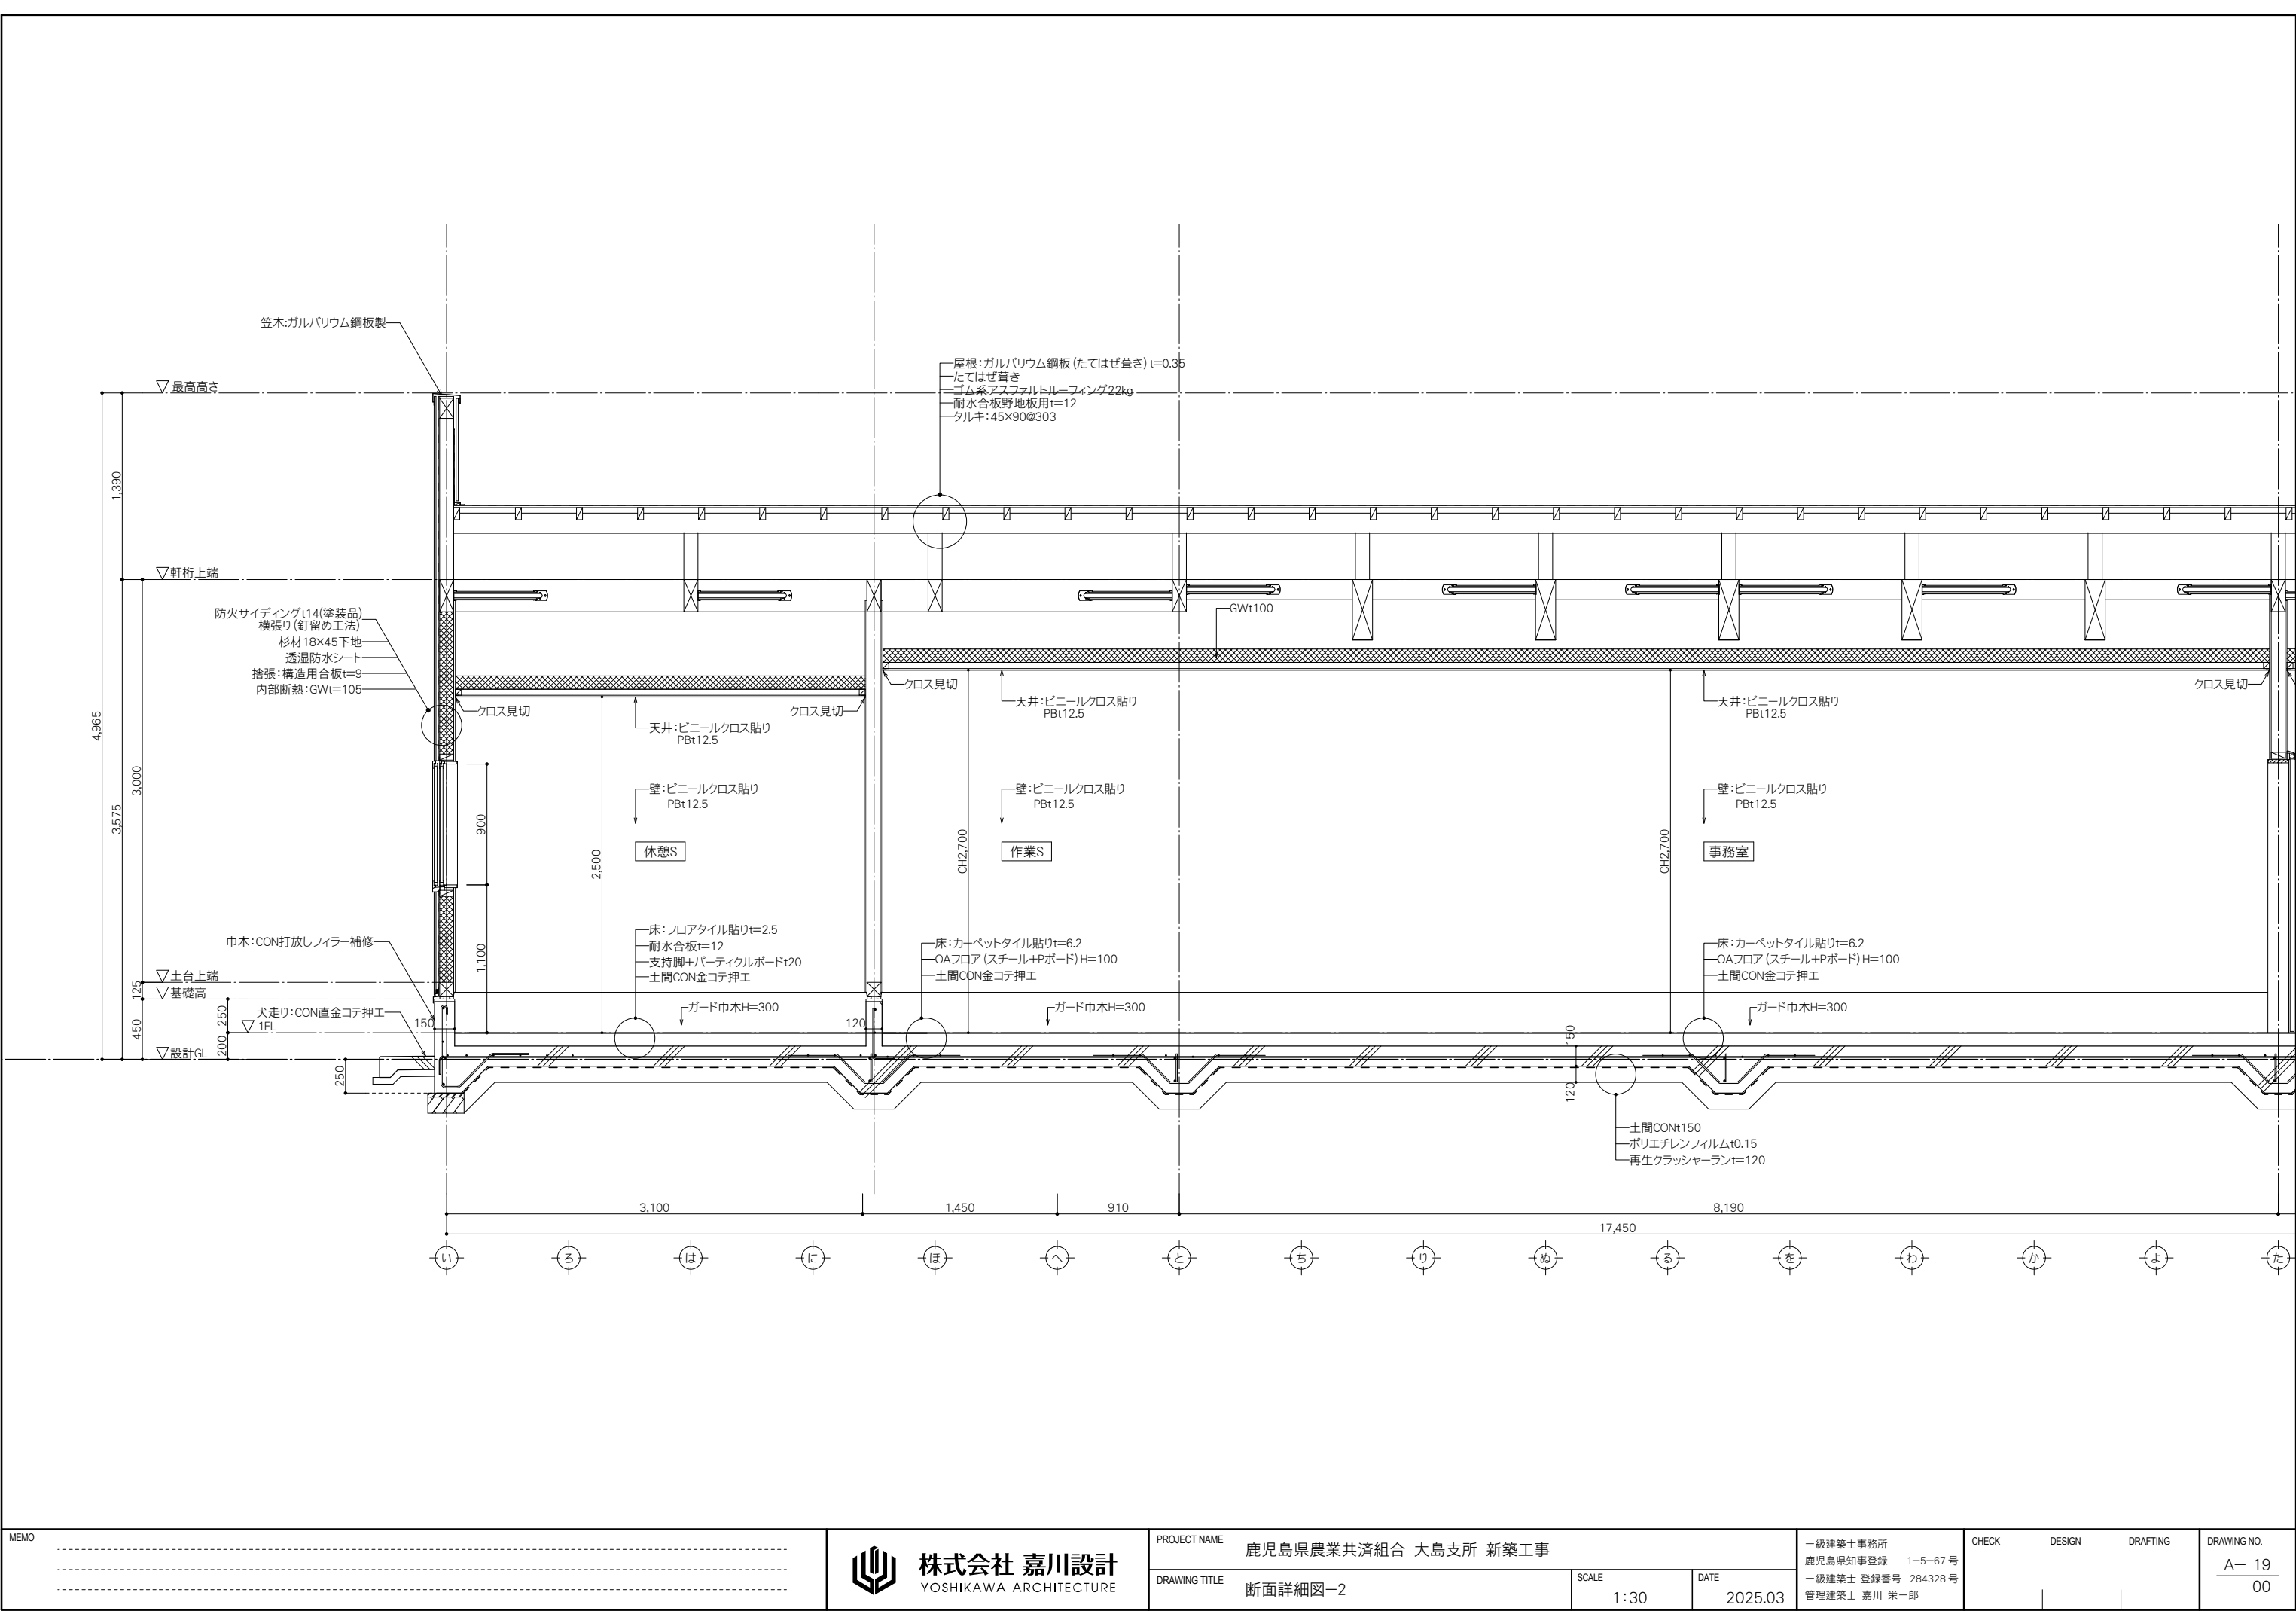

MEMO

.....

.....

.....



株式会社 嘉川設計
YOSHIKAWA ARCHITECTURE

PROJECT NAME	鹿児島県農業共済組合 大島支所 新築工事			一級建築士事務所 鹿児島県知事登録 1-5-67号 一級建築士 登録番号 284328号 管理建築士 嘉川 栄一郎	CHECK	DESIGN	DRAFTING	DRAWING NO.
DRAWING TITLE	断面詳細図-2	SCALE	1:30	DATE	2025.03			A- 19 00




DRAWING TITLE 断面詳細図-3


一級建築士事務所
鹿兒島県知事登録 1-5-67号
一級建築士 登録番号 284328号
管理建築士 嘉川 栄一郎

DRAWING NO.

A- 20
00

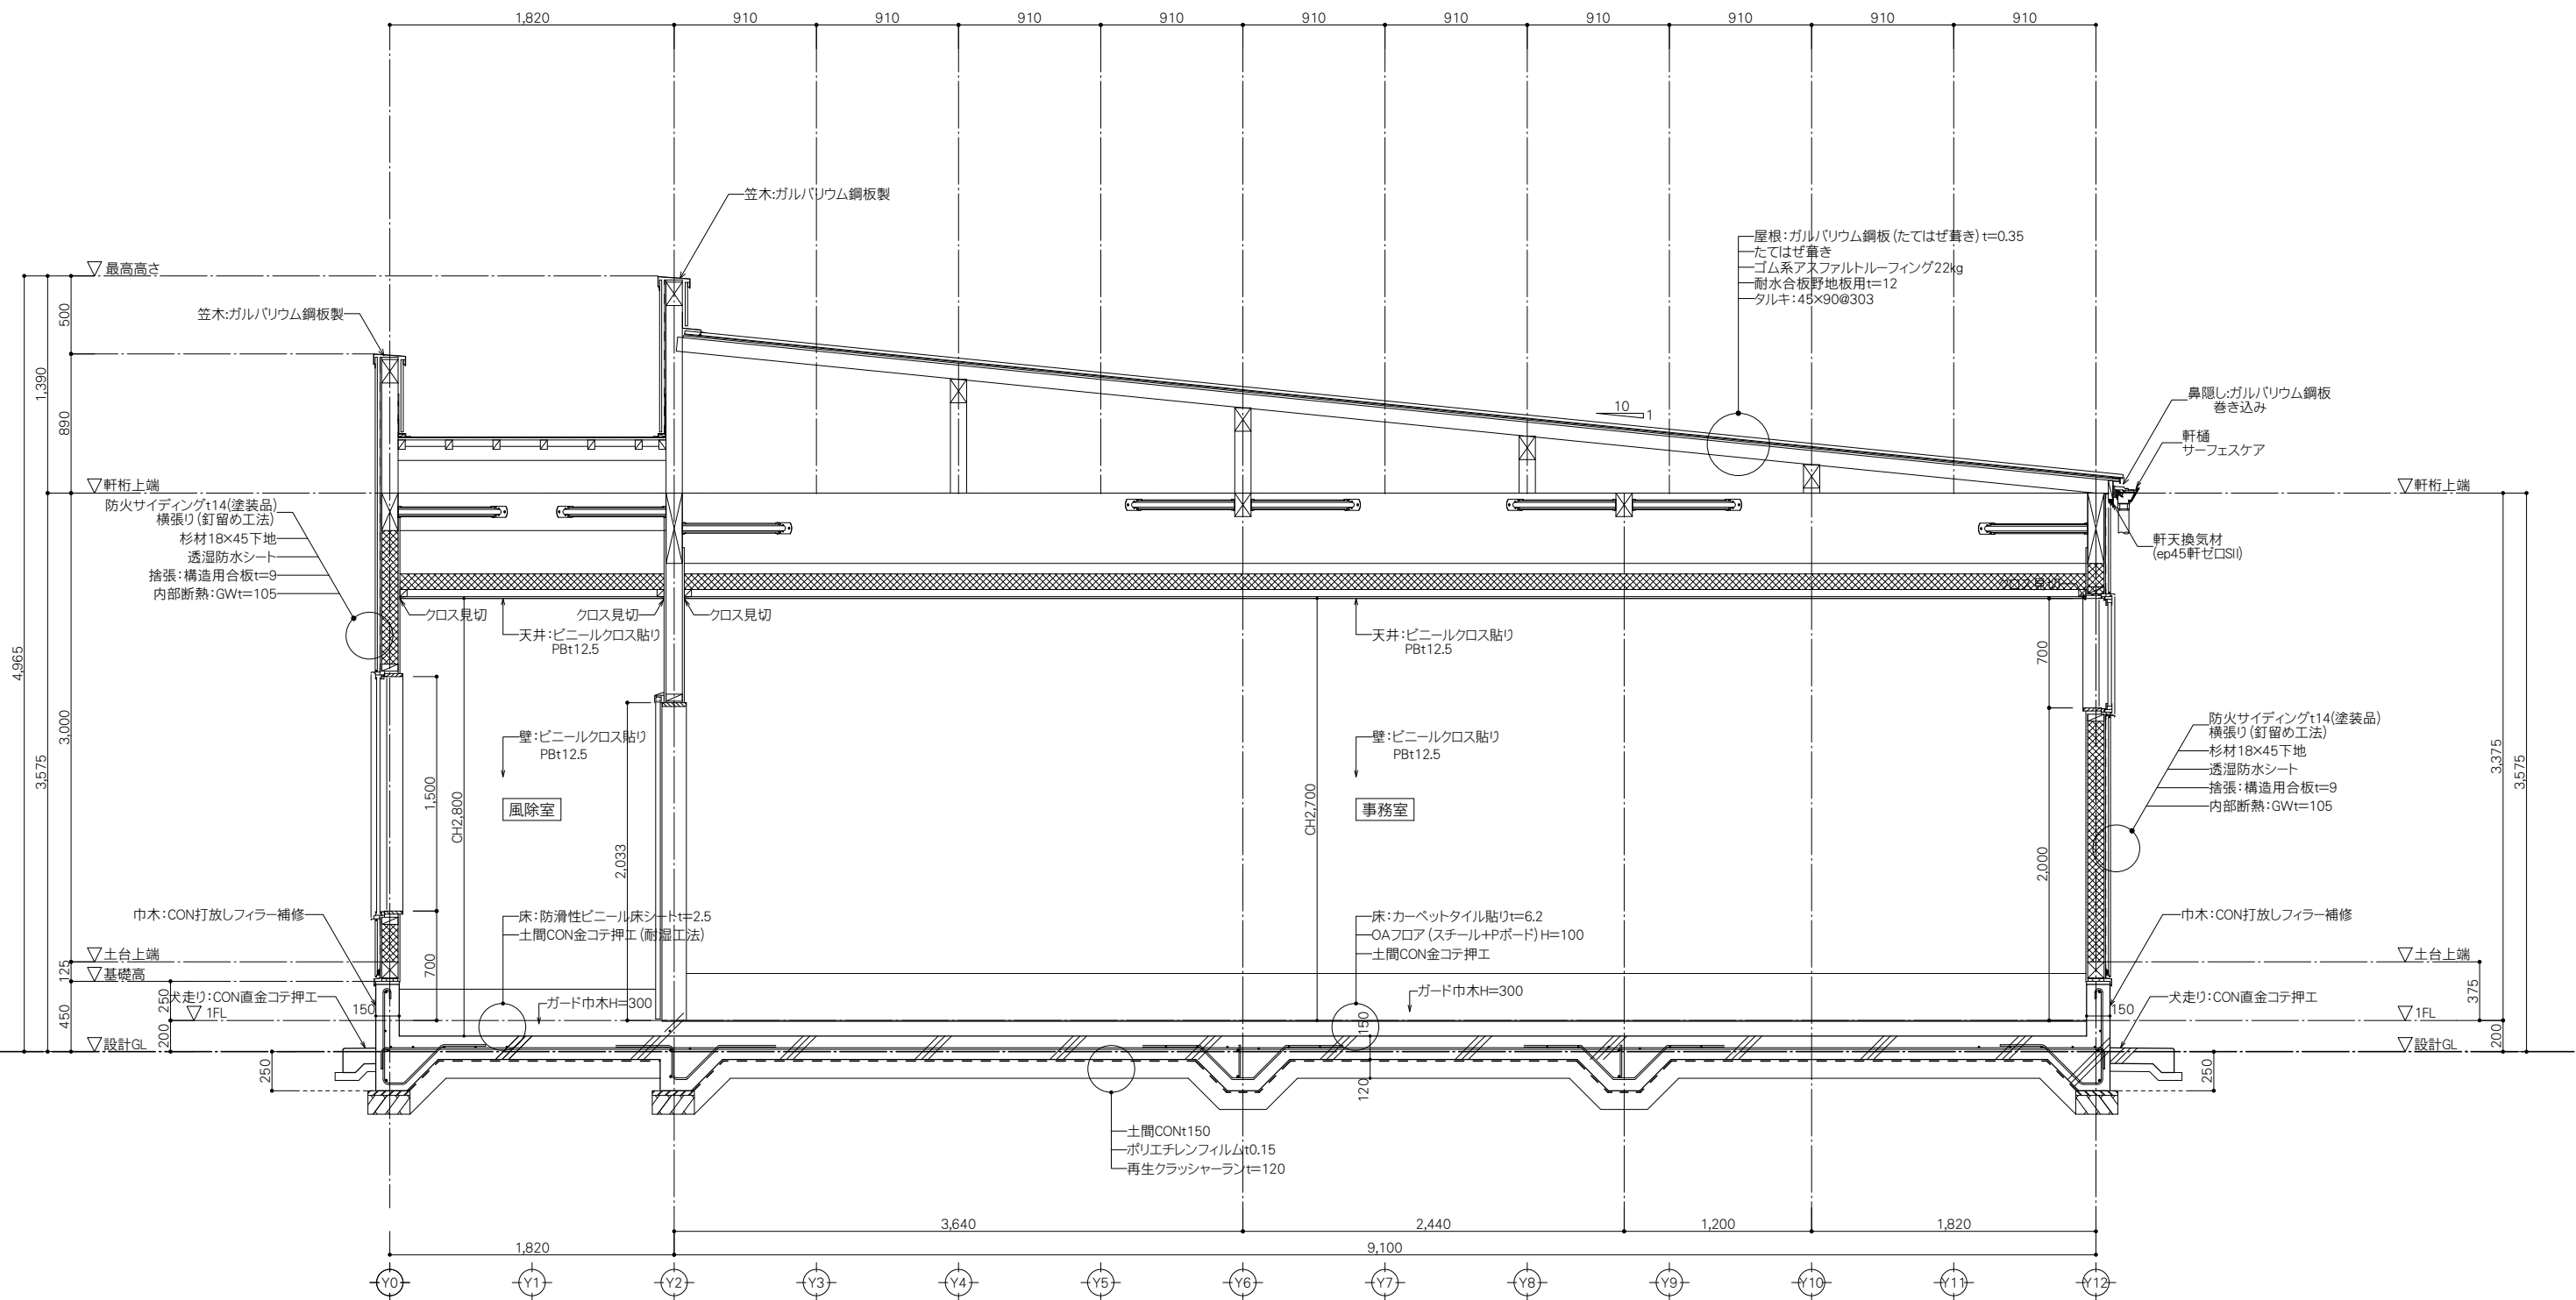


MEMO

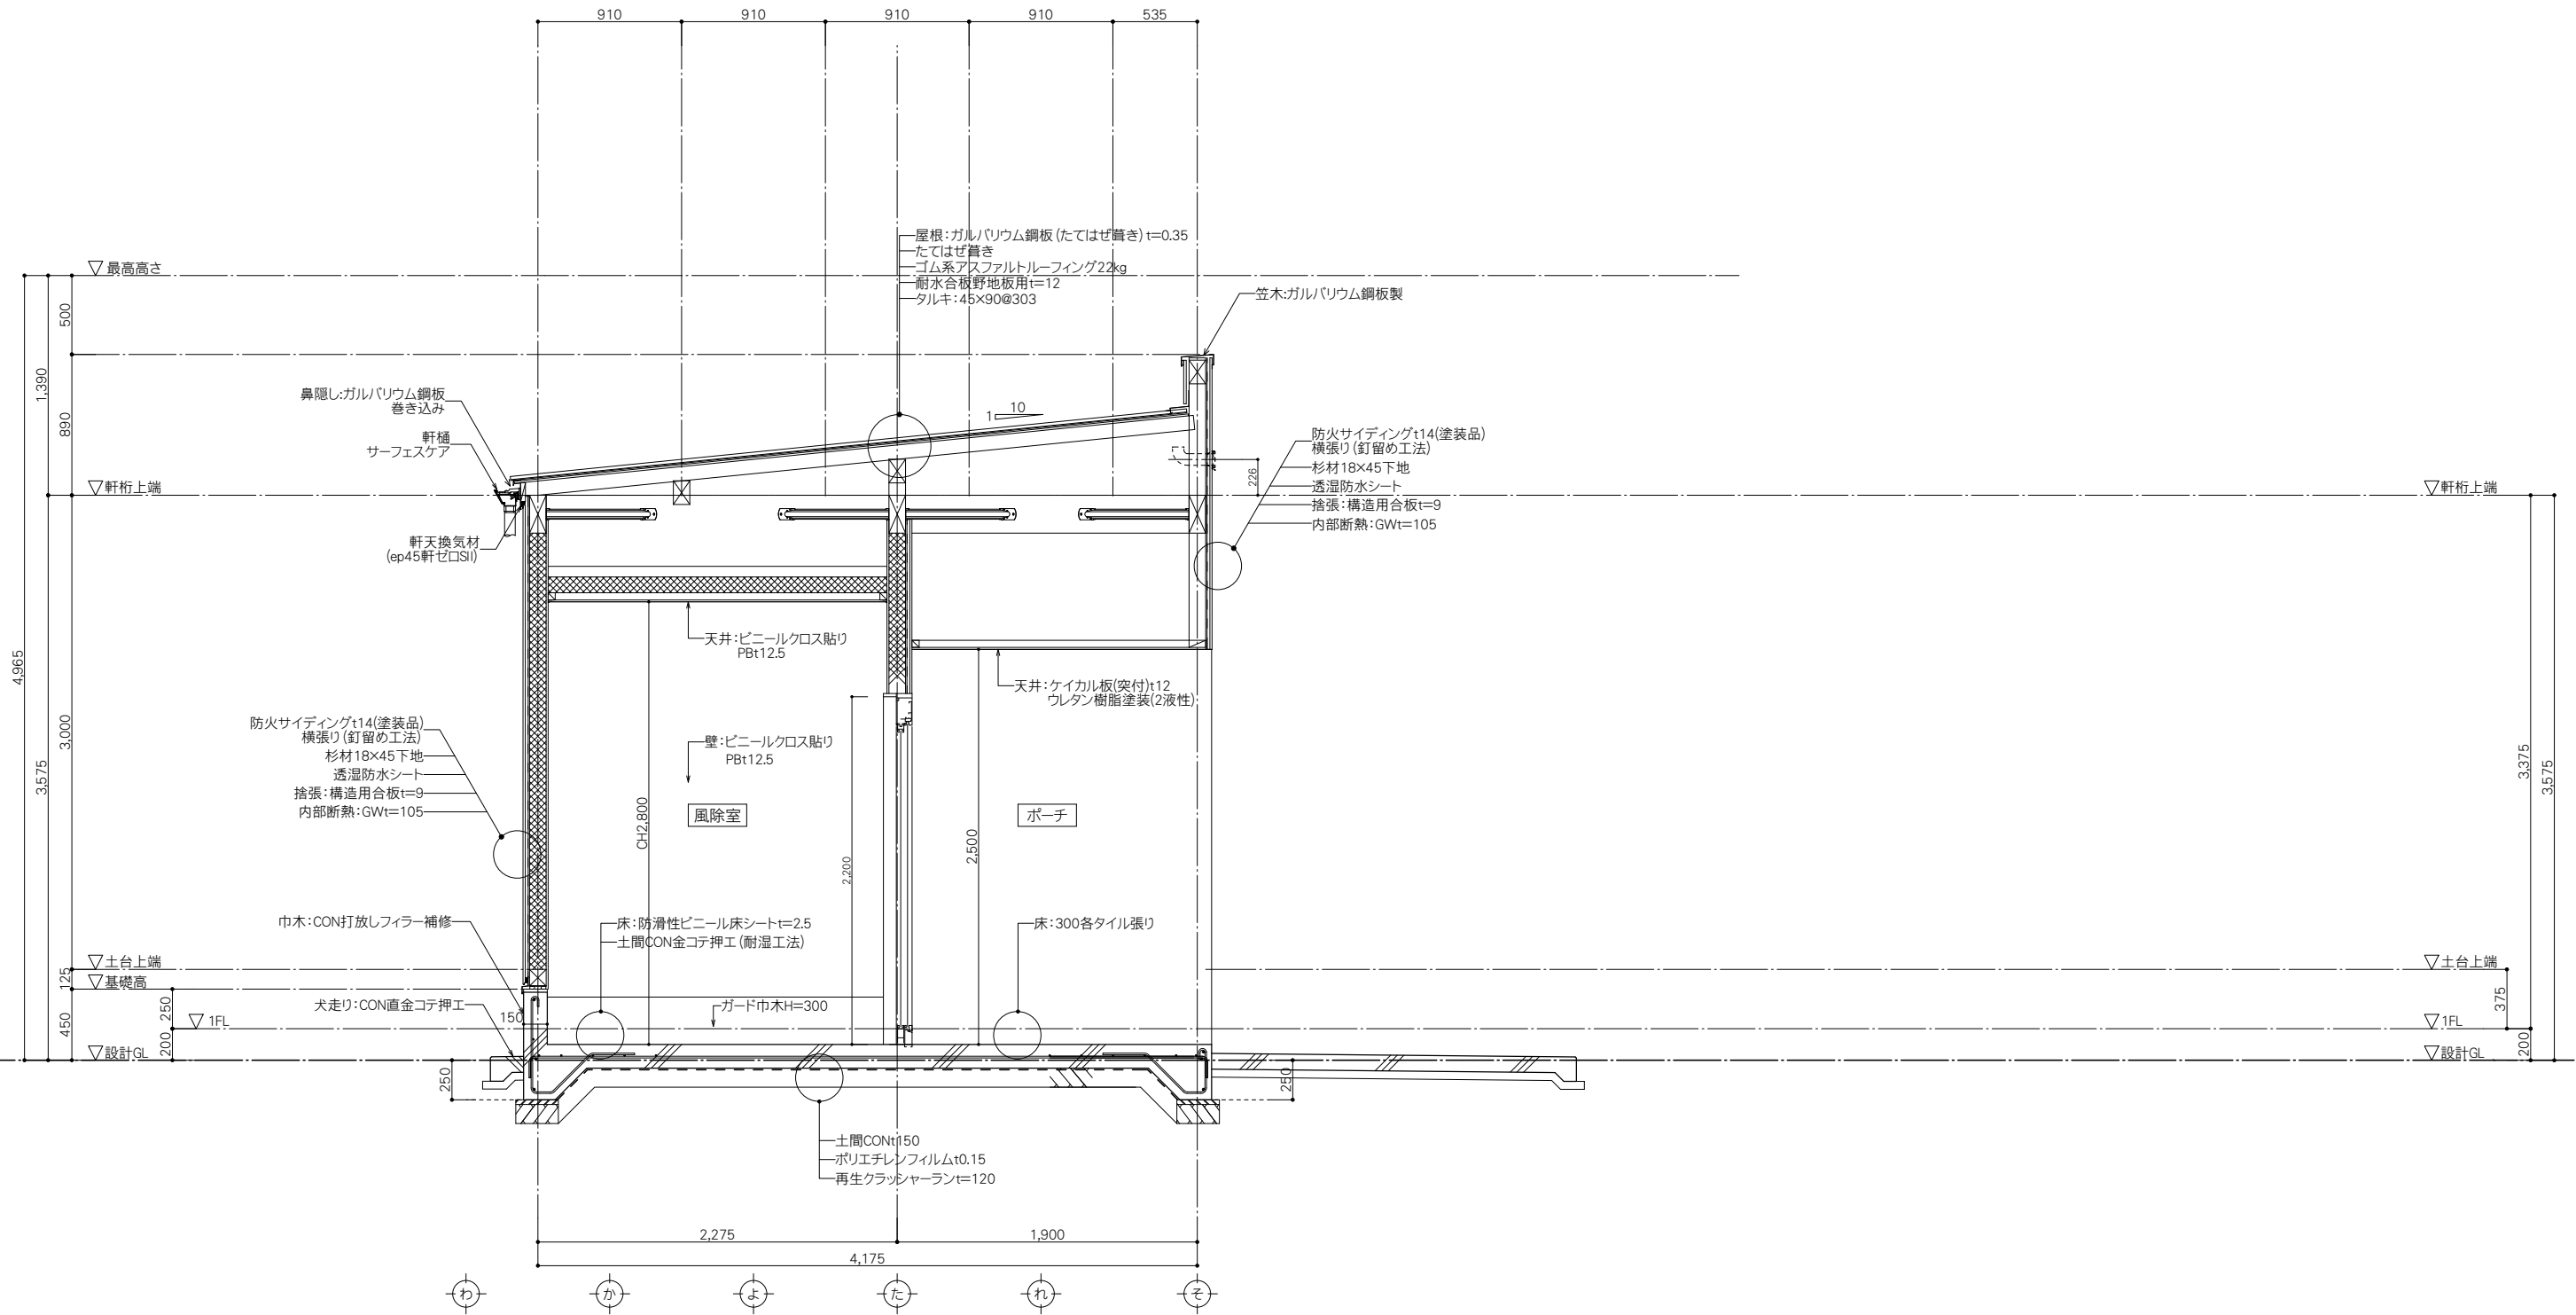


MEMO

風除室

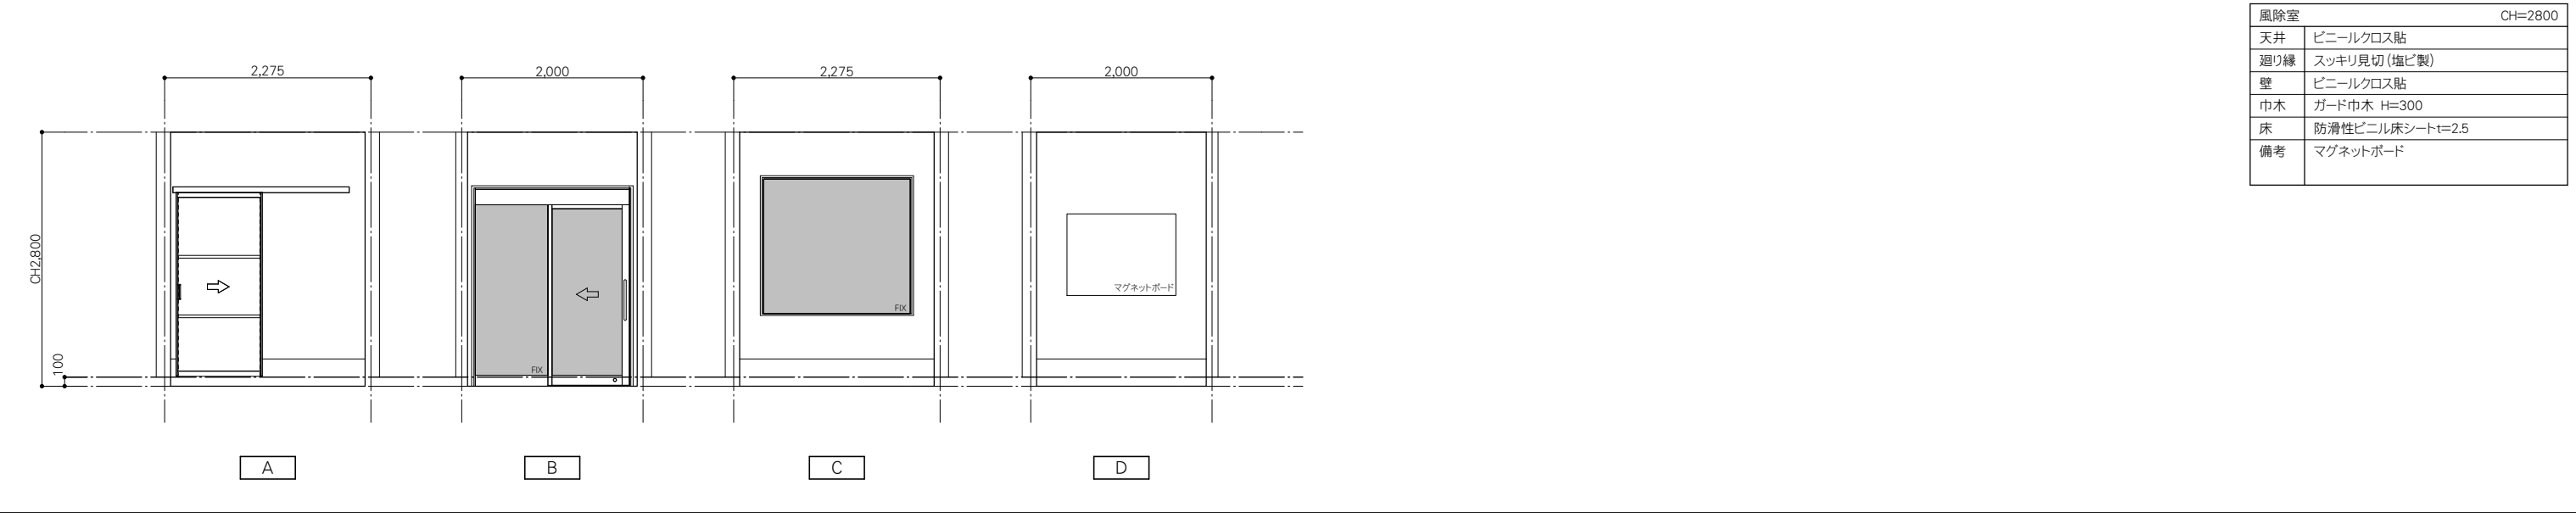

事務室

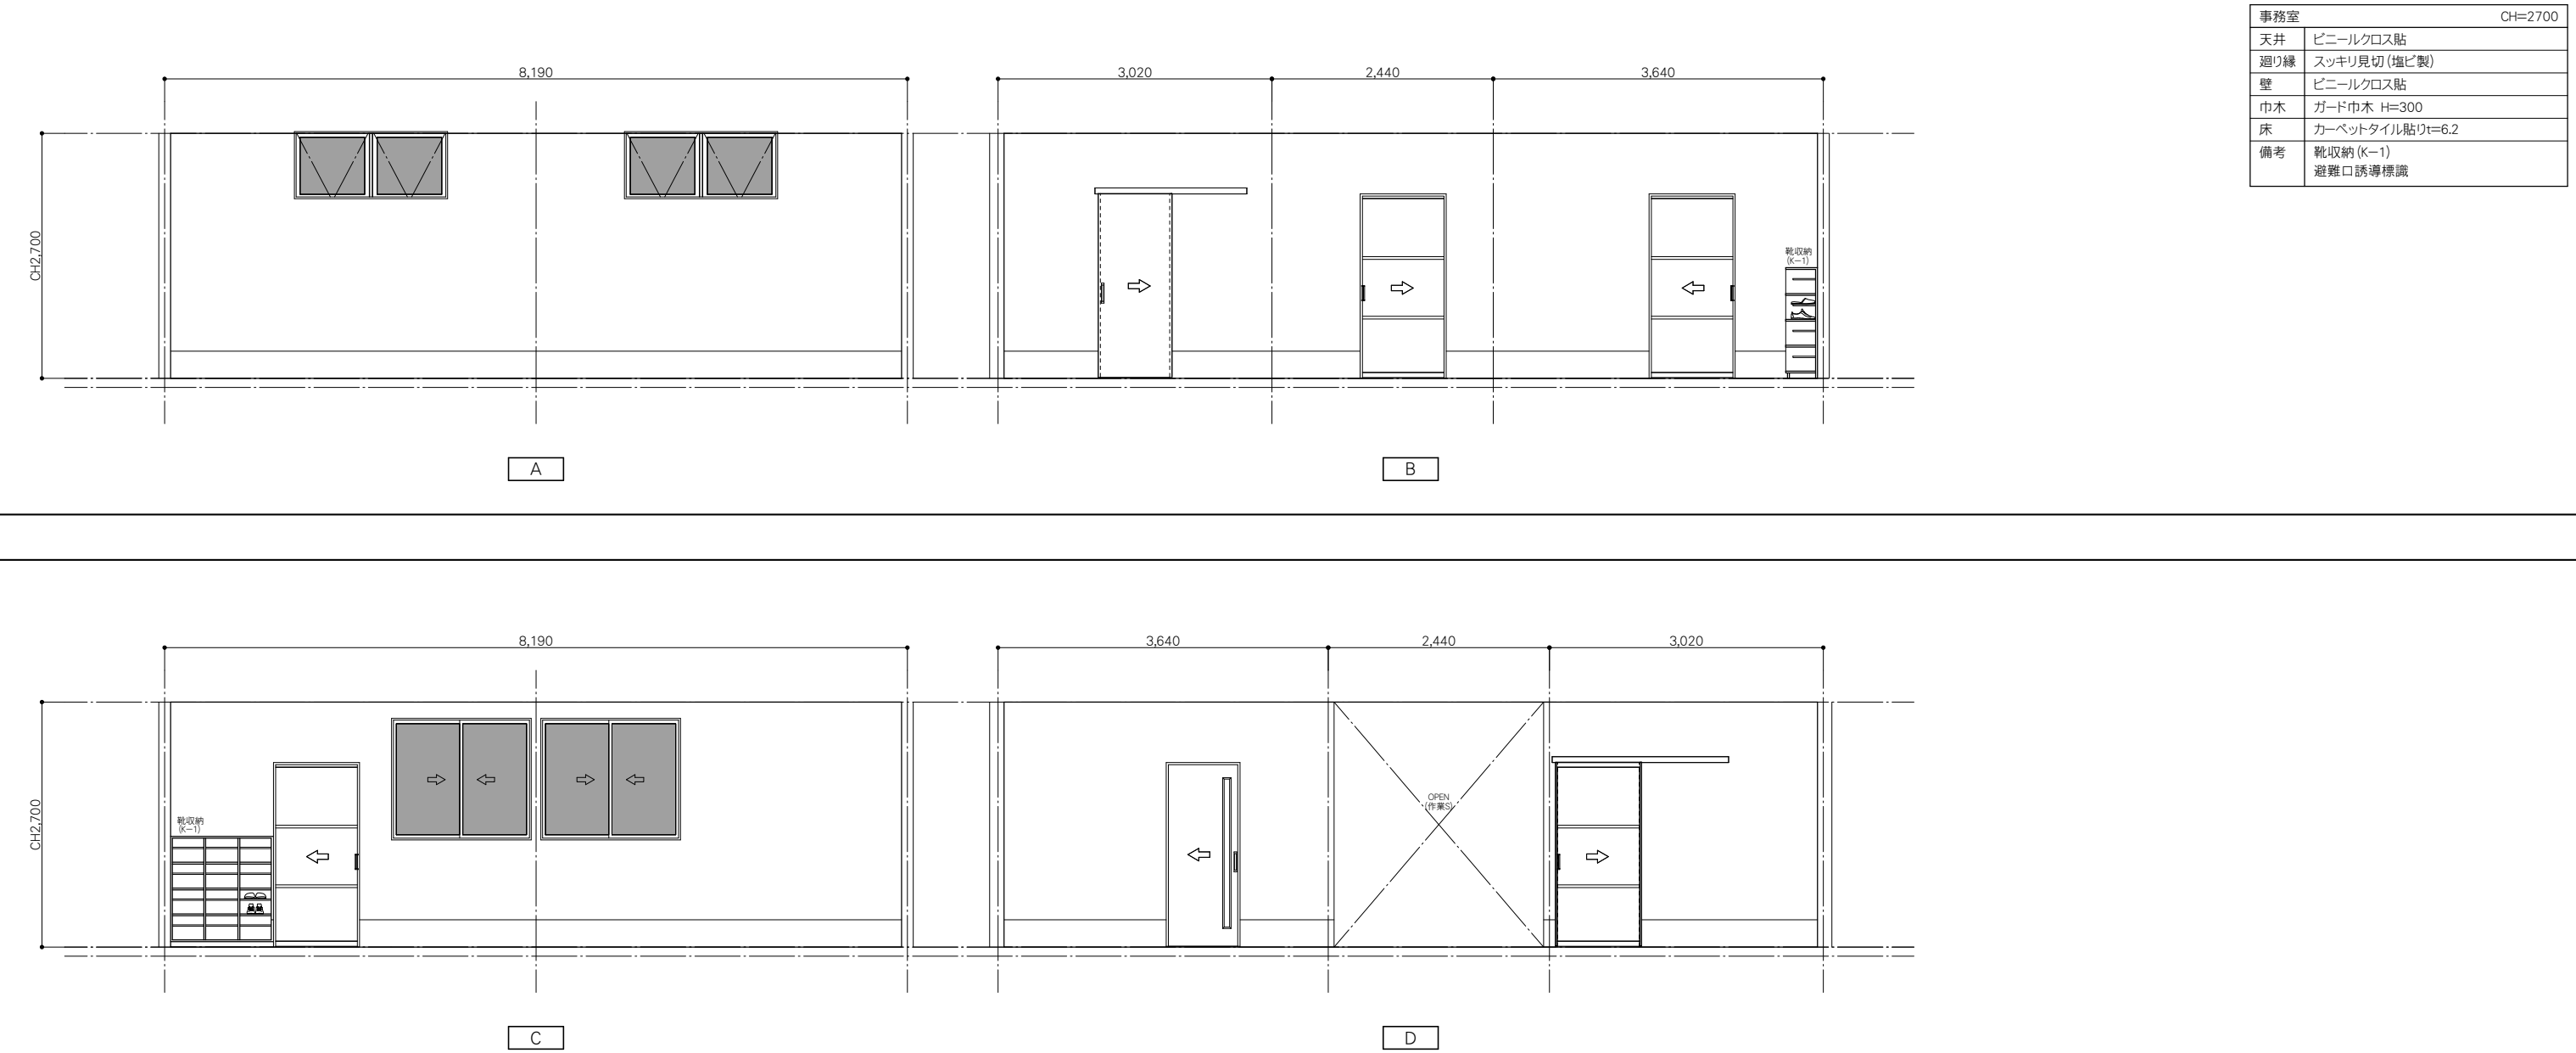

MEMO

 **株式会社 嘉川設計**
YOSHIKAWA ARCHITECTURE

PROJECT NAME 鹿児島県農業共済組合 大島支所 新築工事

DRAWING TITLE 展開図-1

SCALE 1:50

DATE 2025.03

一級建築士事務所
鹿児島県知事登録 1-5-67号
一級建築士 登録番号 284328号
管理建築士 嘉川 栄一郎

CHECK DESIGN DRAFTING

DRAWING NO.

A- 23
00



通用1・通路

Architectural drawing of the 'General 1 / Corridor' section, showing four panels (A, B, C, D) with dimensions and material specifications.

天井	ビニールクロス貼
廻り縁	スッキリ見切 (塩ビ製)
壁	ビニールクロス貼
巾木	ガード巾木 H=300
床	防滑性ビニル床シートt=2.5
備考	靴収納 (K-2)

通路	CH=2500
天井	ビニールクロス貼
廻り縁	スッキリ見切 (塩ビ製)
壁	ビニールクロス貼
巾木	ガード巾木 H=300
床	フロアタイル貼りt=2.5
備考	

休憩S

Architectural drawing of the 'Restroom S' section, showing four panels (A, B, C, D) with dimensions and material specifications.

天井	ビニールクロス貼
廻り縁	スッキリ見切 (塩ビ製)
壁	ビニールクロス貼＋一部キッチンパネル貼
巾木	ガード巾木 H=300
床	フロアタイル貼りt=2.5
備考	コンパクトキッチンL=1500

休憩S	CH=2500
天井	ビニールクロス貼
廻り縁	スッキリ見切 (塩ビ製)
壁	ビニールクロス貼＋一部キッチンパネル貼
巾木	ガード巾木 H=300
床	フロアタイル貼りt=2.5
備考	コンパクトキッチンL=1500

洗濯S

Architectural drawing of the 'Laundry S' section, showing four panels (A, B, C, D) with dimensions and material specifications.

天井	ビニールクロス貼
廻り縁	スッキリ見切 (塩ビ製)
壁	化粧ケイカル板t=4.0
巾木	ガード巾木 H=300
床	フロアタイル貼りt=2.5
備考	洗濯機パン＋水栓 固定棚 (K-4)

洗濯S	CH=2500
天井	ビニールクロス貼
廻り縁	スッキリ見切 (塩ビ製)
壁	化粧ケイカル板t=4.0
巾木	ガード巾木 H=300
床	フロアタイル貼りt=2.5
備考	洗濯機パン＋水栓 固定棚 (K-4)

MEMO

洗面S

Architectural drawing of the洗面S (Washbasin) area, showing four sections (A, B, C, D) with dimensions and a table of specifications.

洗面S	CH=2500
天井	ビニールクロス貼
廻り縁	スッカリ見切 (塩ビ製)
壁	化粧ケイカル板t=4貼
巾木	ガード巾木 H=300
床	フロアタイル貼りt2.5
備考	洗面化粧台 (設)

踏込・脱衣S

Architectural drawing of the踏込・脱衣S (Entrance/Changing) area, showing four sections (A, B, C, D) with dimensions and a table of specifications.

踏込・脱衣S	CH=2500
天井	ビニールクロス貼
廻り縁	スッカリ見切 (塩ビ製)
壁	化粧ケイカル板t=4貼
巾木	ガード巾木 H=300
床	フロアタイル貼りt2.5
備考	

男WC

女WC

Architectural drawing of the男WC (Men's Toilet) area, showing four sections (A, D) with dimensions and a table of specifications.


男WC	CH=2500
天井	ビニールクロス貼
廻り縁	スッカリ見切 (塩ビ製)
壁	化粧ケイカル板t=4貼
巾木	ガード巾木 H=300
床	フロアタイル貼りt2.5
備考	洋風大便器・紙巻器 (設) 固定棚 (K-5)
	床見切:AL

Architectural drawing of the女WC (Women's Toilet) area, showing four sections (A, D) with dimensions and a table of specifications.

女WC	CH=2500
天井	ビニールクロス貼
廻り縁	スッカリ見切 (塩ビ製)
壁	化粧ケイカル板t=4貼
巾木	ガード巾木 H=300
床	フロアタイル貼りt2.5
備考	洋風大便器・紙巻器 (設) 固定棚 (K-6)
	床見切:AL

K-1 靴収納(ホール)

1:20

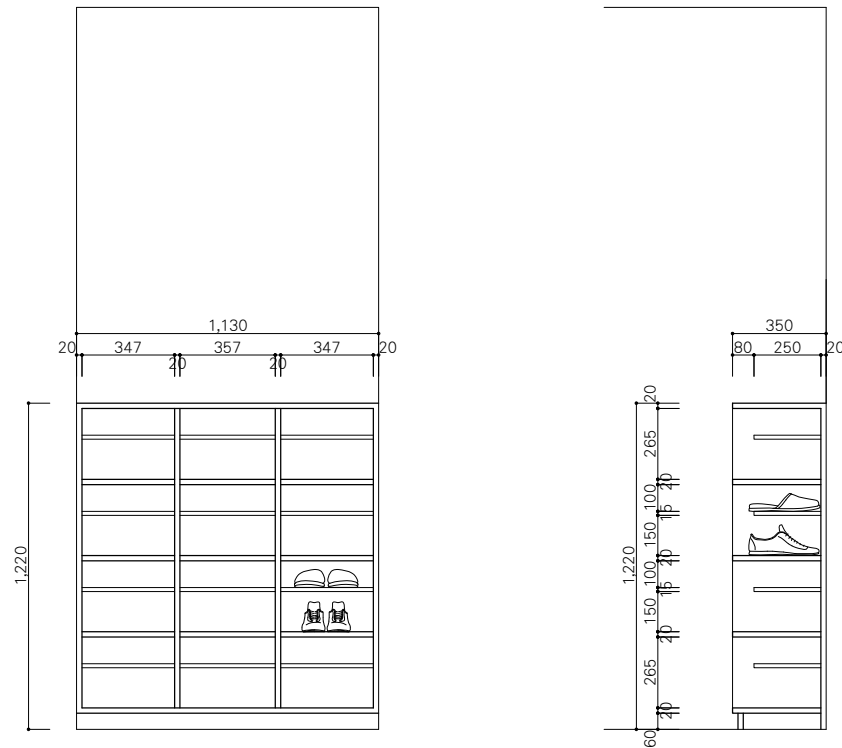


姿図

断面図

家具仕様	
天板	メラミン化粧合板貼(単色)
外部見え掛り	ポリ合板貼(単色)
見付・小口	メラミン化粧合板貼
固定棚	ポリ合板貼(単色)
備考	小口留切

K-2 靴収納(通用1)

1:20

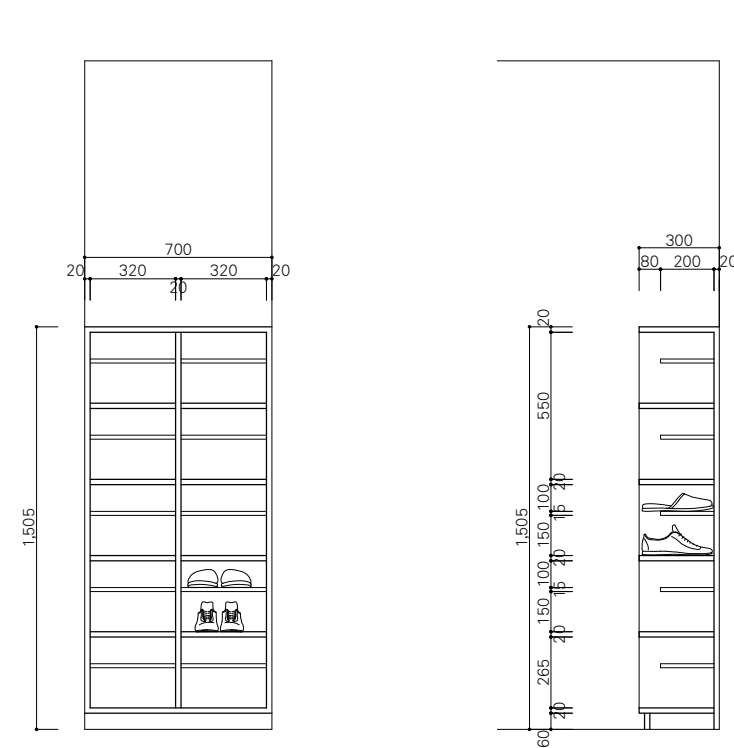


姿図

断面図

家具仕様	
天板 外部見え掛り 見付・小口 固定棚 備考	メラミン化粧合板貼 (単色) ポリ合板貼 (単色) メラミン化粧合板貼 ポリ合板貼 (単色) 小口留切

K-3 可動棚 (蹴込)

1:20

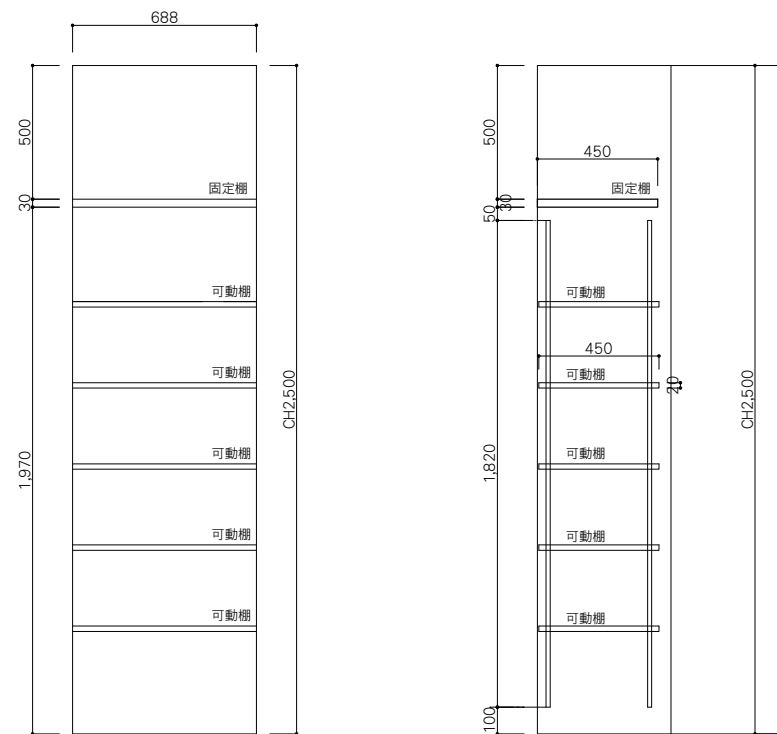


姿図

断面図

家具仕様	
可動棚 見付・小口	ポリ合板貼 (単色) t=20 メラミン化粧合板貼
金物 固定棚	アルミ引掛柱 (面付) 1820mm ポリ合板貼 (単色) t=30
備考	取付位置は現場打合

K-4 固定棚(洗濯S)

1:20

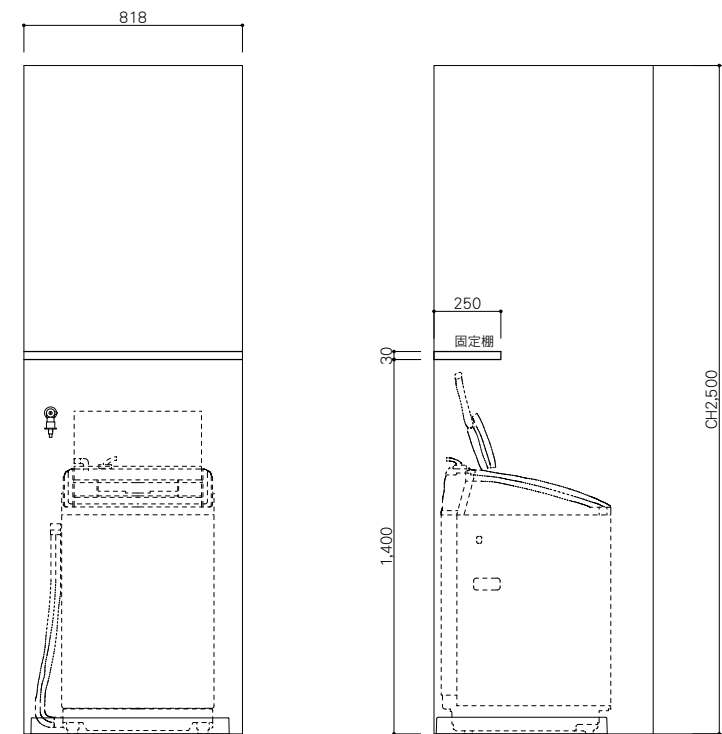

姿図

断面図

家具仕様	
固定棚 見付・小口	ポリ合板貼(木目) t=30 メラミン化粧合板貼
備考	取付位置は現場打合

MEMO



PROJECT NAME	鹿児島県農業共済組合 大島支所 新築工事
--------------	----------------------

DRAWING TITLE	家具图-1
---------------	-------

SCALE	1:20
-------	------


DATE	2025.03
------	---------

一級建築士事務所
鹿兒島県知事登録 1-5-67号
一級建築士 登録番号 284328号
管理建築士 嘉川 栄一郎

CHECK	DESIGN	DRAFTING
-------	--------	----------

DRAWING NO.


$$\frac{A - 27}{00}$$

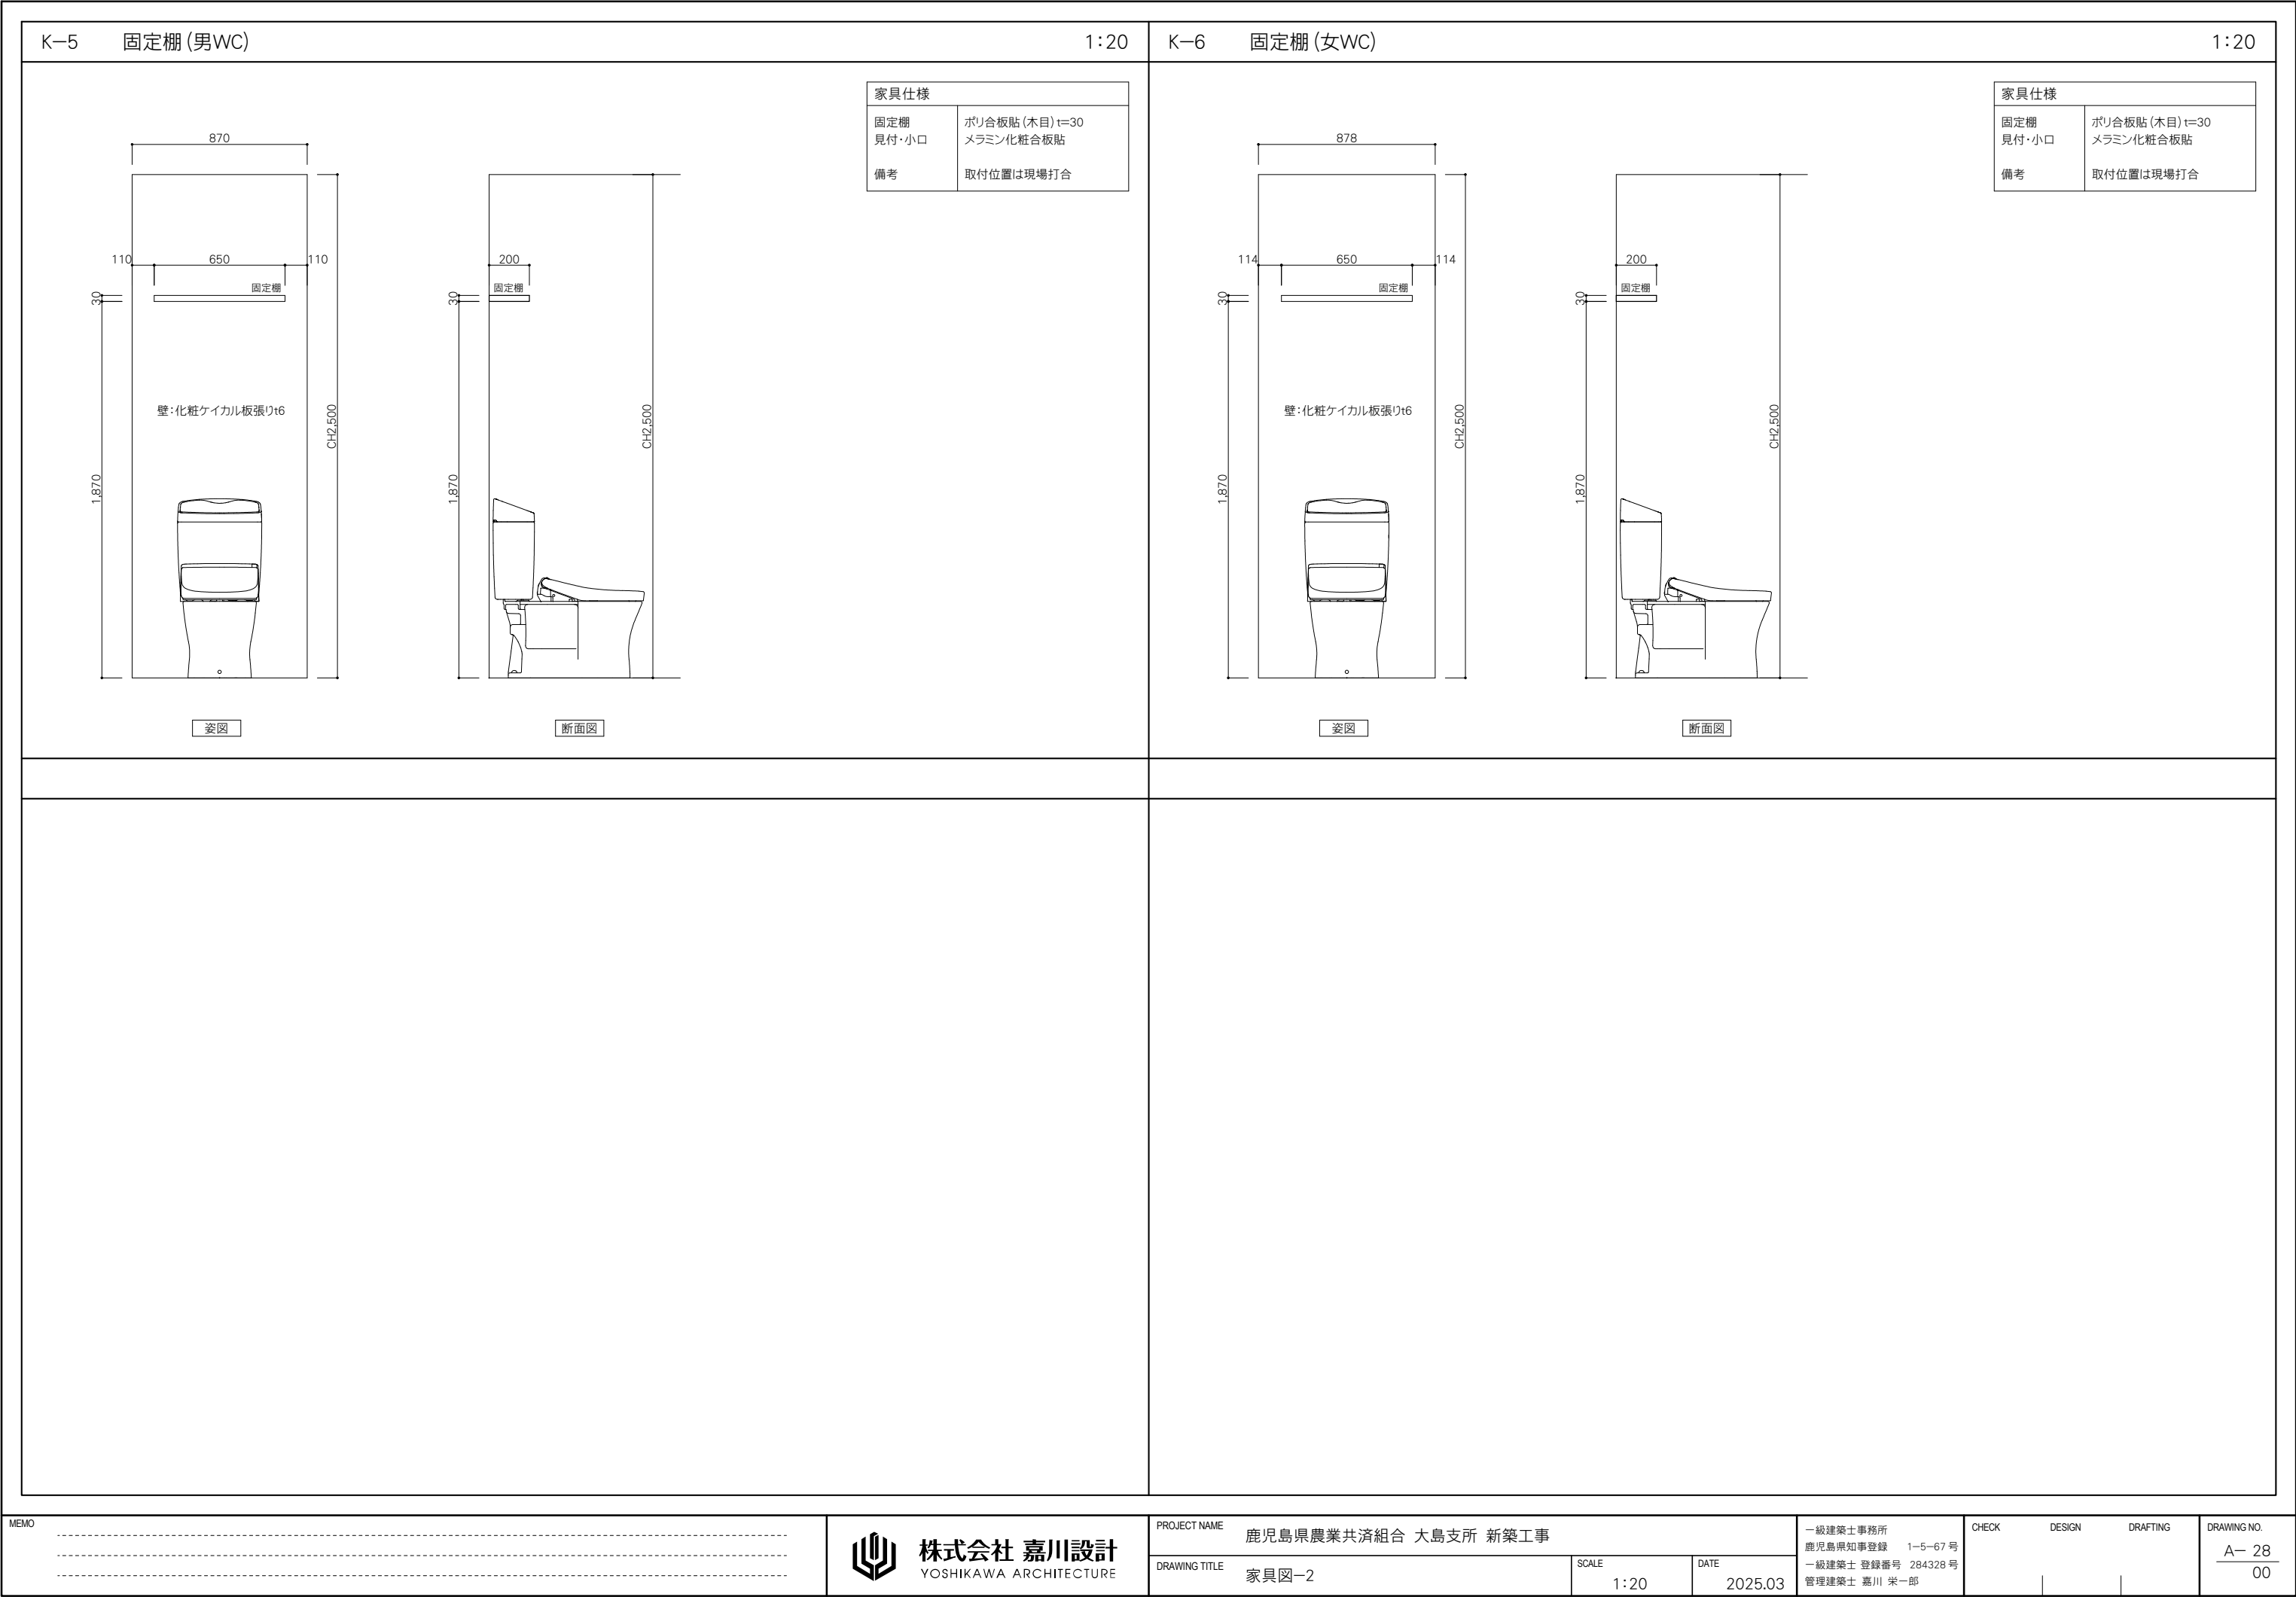

アルミ掲示板:ポスティング PKA-P型〈跳ね上げタイプ〉壁付



壁付〈サンシルバー (SLC)〉

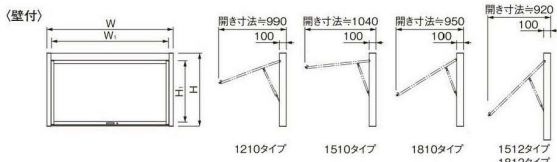

・操作性に優れ、掲示面がスッキリしたガススプリングによる跳ね上げタイプです。

▶ ご注意

・電気工事は必ず電気工事店にご依頼ください。

・納期: お問い合わせください。

開閉機構



本体色

サンシルバー (SLC) ダークブロンズ (BD)

オプション品

ソーラーLED照明



LED点灯時 (夜間)

※仕様については231ページをご参照ください。

本 体	アルミ押出し形材 クリアー付
掲 示 ボ ード	マグネットボード (ホワイト) (マグネット8個付)
掲 示 ス ペ ース	A1縦×1枚 (1210)、A1縦×2枚 (1510、1810) B1縦×1枚 (1512)、B1縦×2枚 (1812)
保 護 板	強化ガラス 4mm
錠 前	コインロックミニ キー付 ※鍵の解錠、施錠はキーにて行います。 コインでの解錠、施錠はできません。
開 閉 方 式	跳ね上げタイプ
照 明	なし／LED (自動点滅器付) ※オプションでソーラー LED もお選びいただけます。 下表のLED照明とは仕様が異なります。 価格はソーラー LED照明1台あたり照明なしの価格+120,000円です。

形式	商 品 名	照明なし			LED照明・自動点滅器付			外寸法	掲示有効寸法	重量	保護板	単位
		商品番号		1台価格 (税別)	商品番号		1台価格 (税別)					
		SLC	BD		SLC	BD		W×H	W ₁ ×H ₁			
壁付	ポスティング PKA-P-1210-K	217-466	217-471	・259,000	217-476	217-481	・303,000	1234×1062.5	1096× 893	28kg	強化 ガラス	台
	＊ PKA-P-1510-K	217-467	217-472	・289,000	217-477	217-482	・333,000	1534×1062.5	1396× 893	33kg		＊
	＊ PKA-P-1810-K	217-468	217-473	・319,000	217-478	217-483	・363,000	1834×1062.5	1696× 893	39kg		＊
	＊ PKA-P-1512-K	217-469	217-474	・383,000	217-479	217-484	・427,000	1534×1262.5	1396×1093	43kg		＊
	＊ PKA-P-1812-K	217-470	217-475	・424,000	217-480	217-485	・468,000	1834×1262.5	1696×1093	51kg		＊

アルミ掲示板	
メーカー	杉田エース
品名	ポスティングPKA-P型 (壁付) 跳ね上げタイプ
品番	PKA-P-1210-K (SLC) 217-466 (照明なし)
寸法	W1234×H1062.5
備考	取付位置は打合せによる



はね上げ時は開錠付き

安全性



脱着式の前面パネル。
床面掃除もらくらく。


本体丸ごと水洗いOK
直接水を掛けて、こびり付いた
汚れも洗い流せます。

ダンパー部はゴミ袋等
のかみ込みを防ぐ専用
カバー付。

足元は転倒防止のアン
カー式。高さ調整も可
能です。

● 据付図 (単位:mm)


基本セット

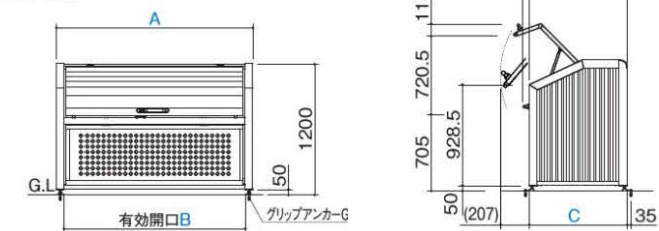

商品詳細

1 防風バッキンL105 (L120)

※ () 内寸法は防風バッキンL120

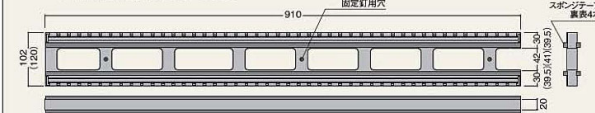

■ 防風バッキン用途

使用箇所	玄関・勝手口	浴 室	
		一般ユニットバス	断熱ユニットバス+気流止め
省エネ基準仕様	要 (防風バッキン)	要 (防風バッキン)	土台バッキンで可


防風バッキンL105・L120 規格

呼 称		規格 (H×W×L)	コード	カラー	単品価格 (個)	梱包価格	梱包内容	バラ 出荷
1 防風バッキンL	105	20×102×910mm	DPBL10	ブラック	¥2,740	¥27,400	10個入	×
	120	20×120×910mm	DPBL12		¥2,880	¥28,800	(スポンジテープ10枚、 ジョイント22個)	

● 玄関の隙間風など床下換気の流れを止めたい
箇所に設置してください。
● 土台バッキン工法採用の省エネ基準物件では、
玄関・勝手口及び、一般のユニットバスを採用す
る場合に防風バッキンが必要となります。

床下換気工法

メーカー	フクビ化学工業
品名	防風バッキンL105
品番	DPBL10
寸法	20×102×910mm
備考	外周部にはシーリング施工

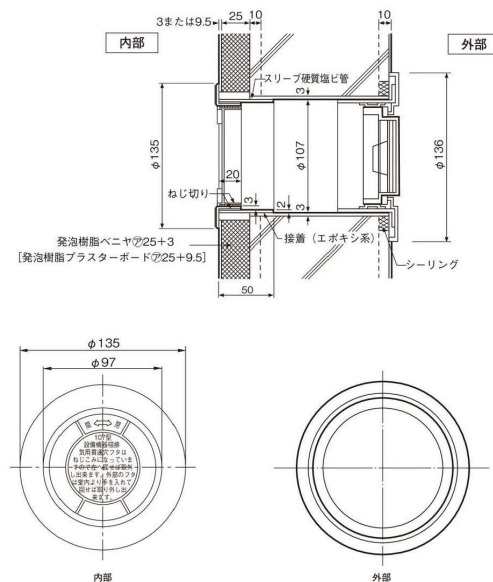


商品番号	都 営 名 称	商 品 名	価 格	材質	仕上げ	色	サイズ	入数	重量	単位
・311-262	V-32設備配管用スリーブ-2	107φ内	1個	460	ABS	—	ホワイトグレー	φ107	70	105g 個
311-198	—	107φ外	107 SCBクーラーキャップ	・3,550	SUS304	パフ研磨	—	φ107	30	190g 本
312-255	—	スリーブ管 VU 100	1本	530	塩ビ	—	グレー	107×114×200L	50	363g 本

MEMO


外壁:土台水切部分詳細図

1:3

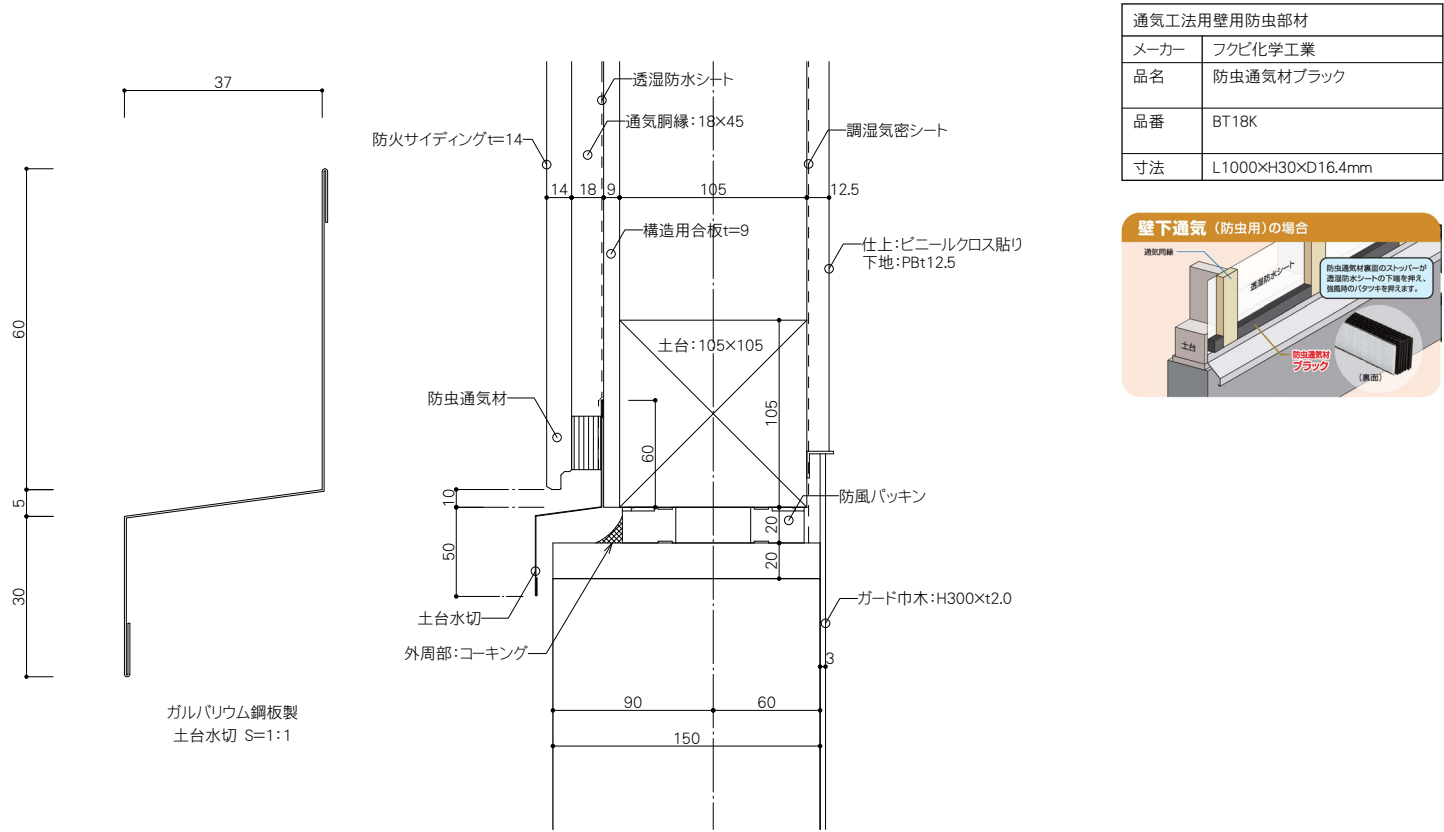


外壁:出隅部分詳細図

1:3

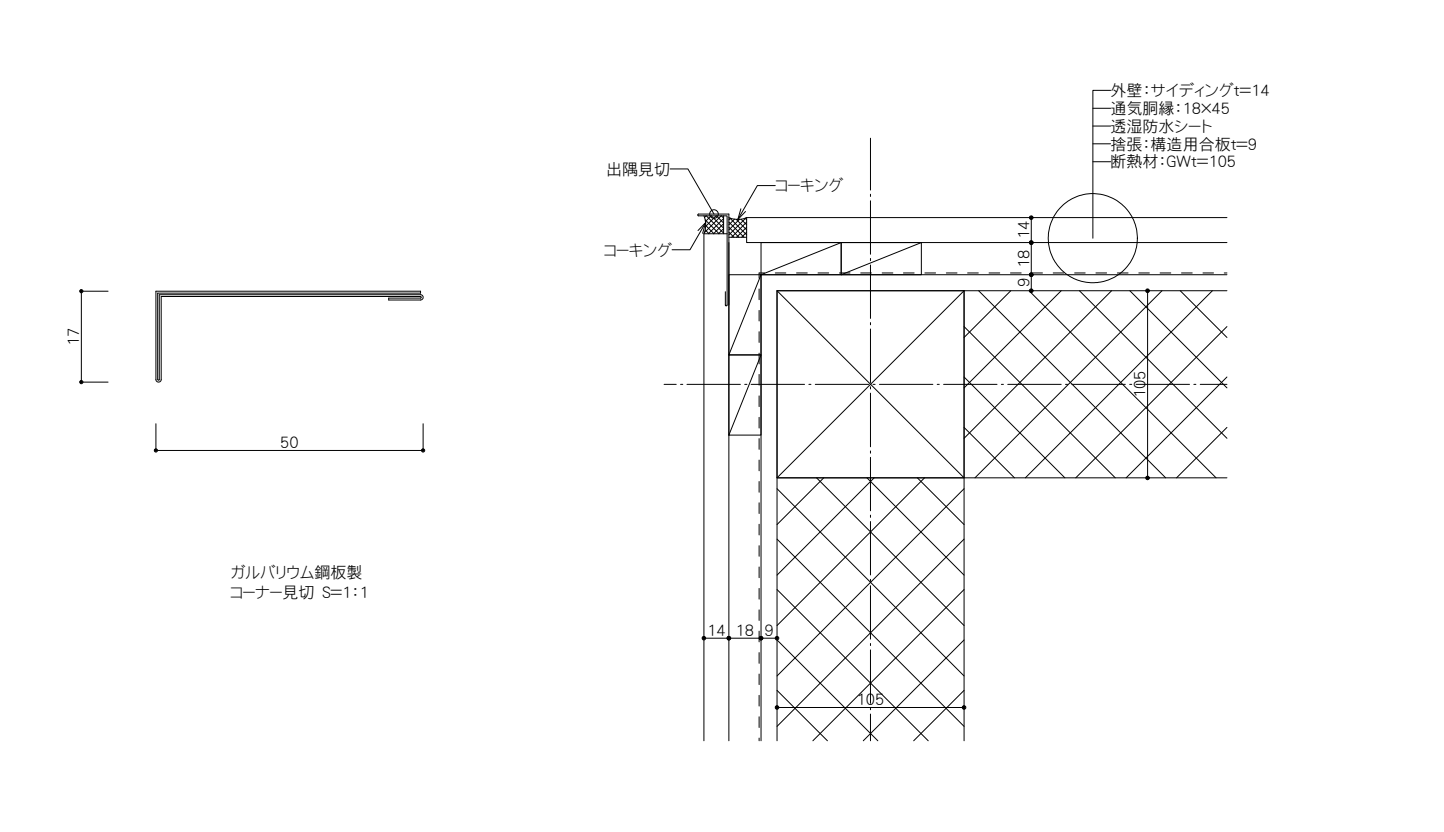


外壁:オーバーハング詳細図

1:3

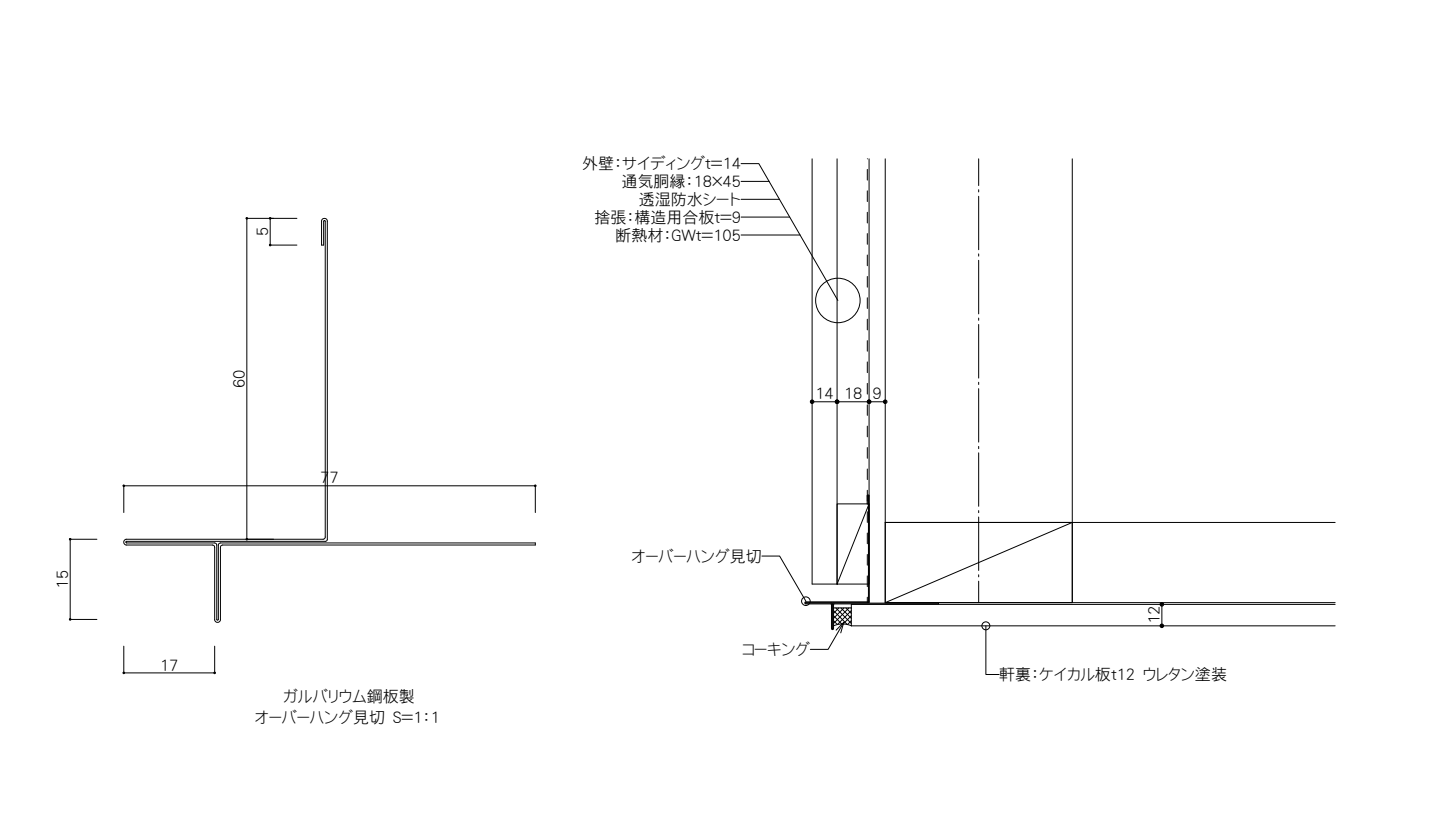

小屋裏換気フード(4箇所)


1:3

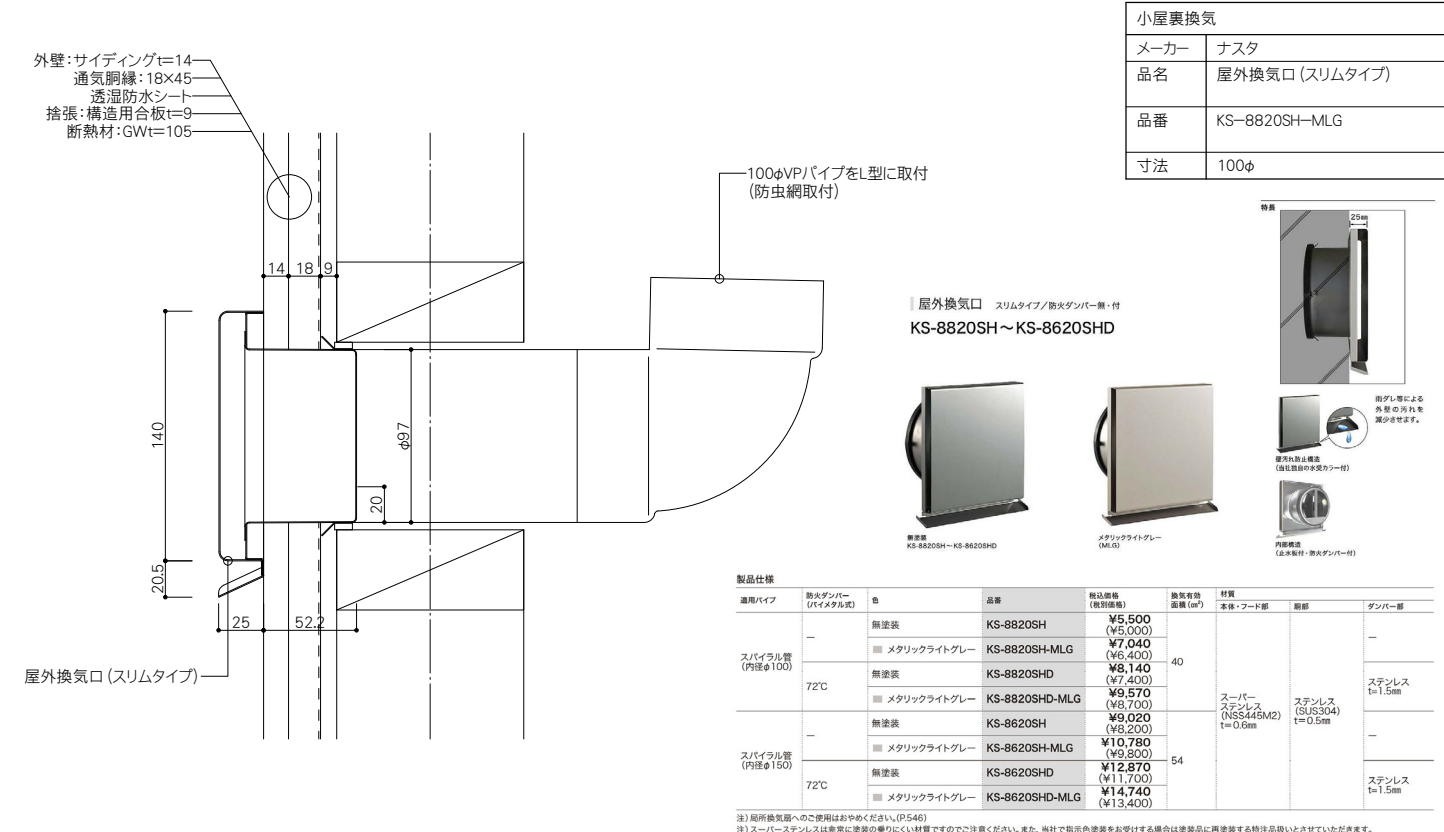

MEMO


笠木詳細図

1:3

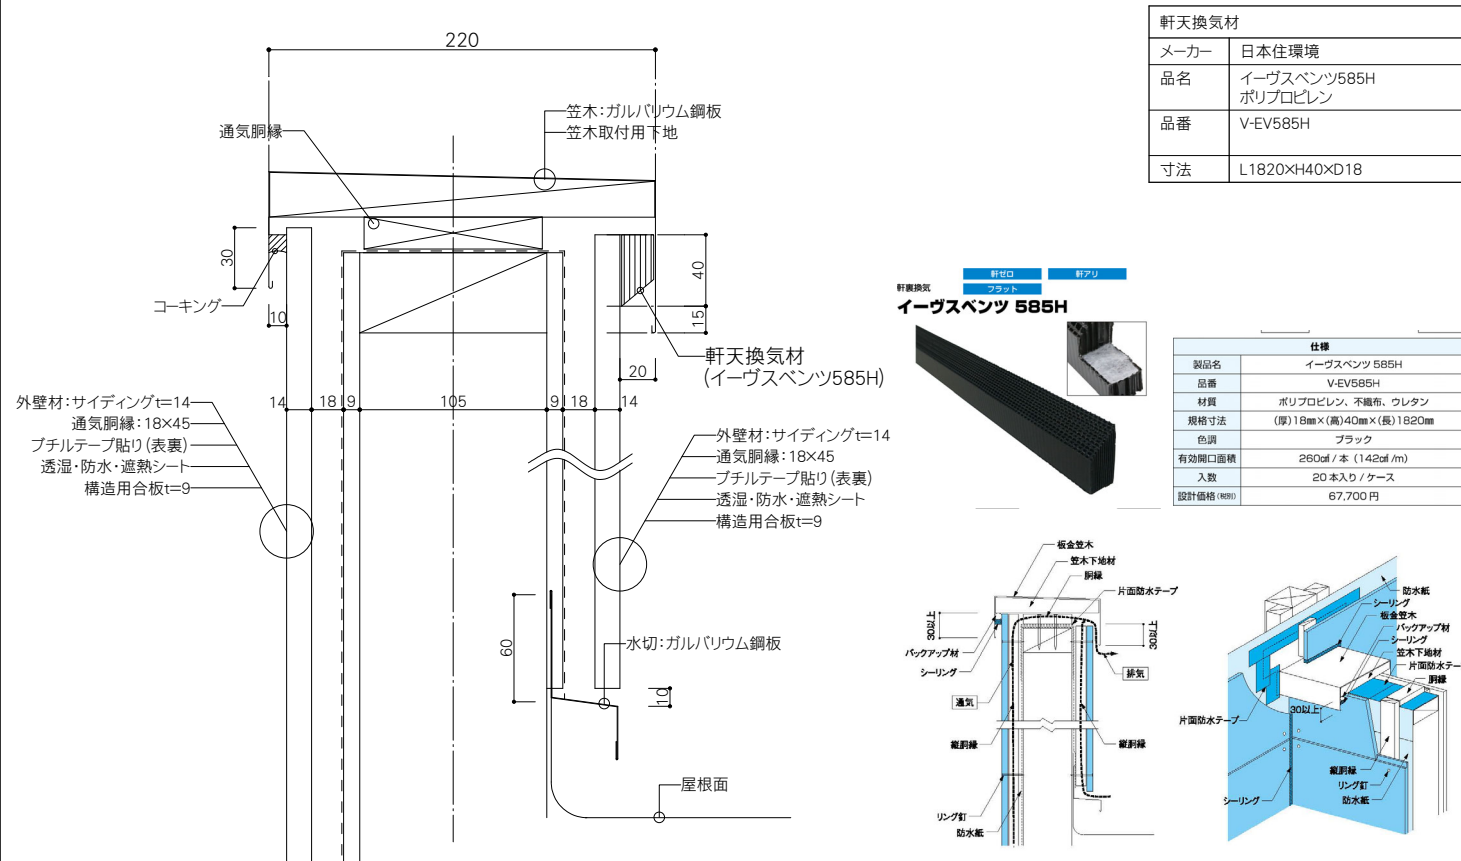


水下側詳細図

1:3

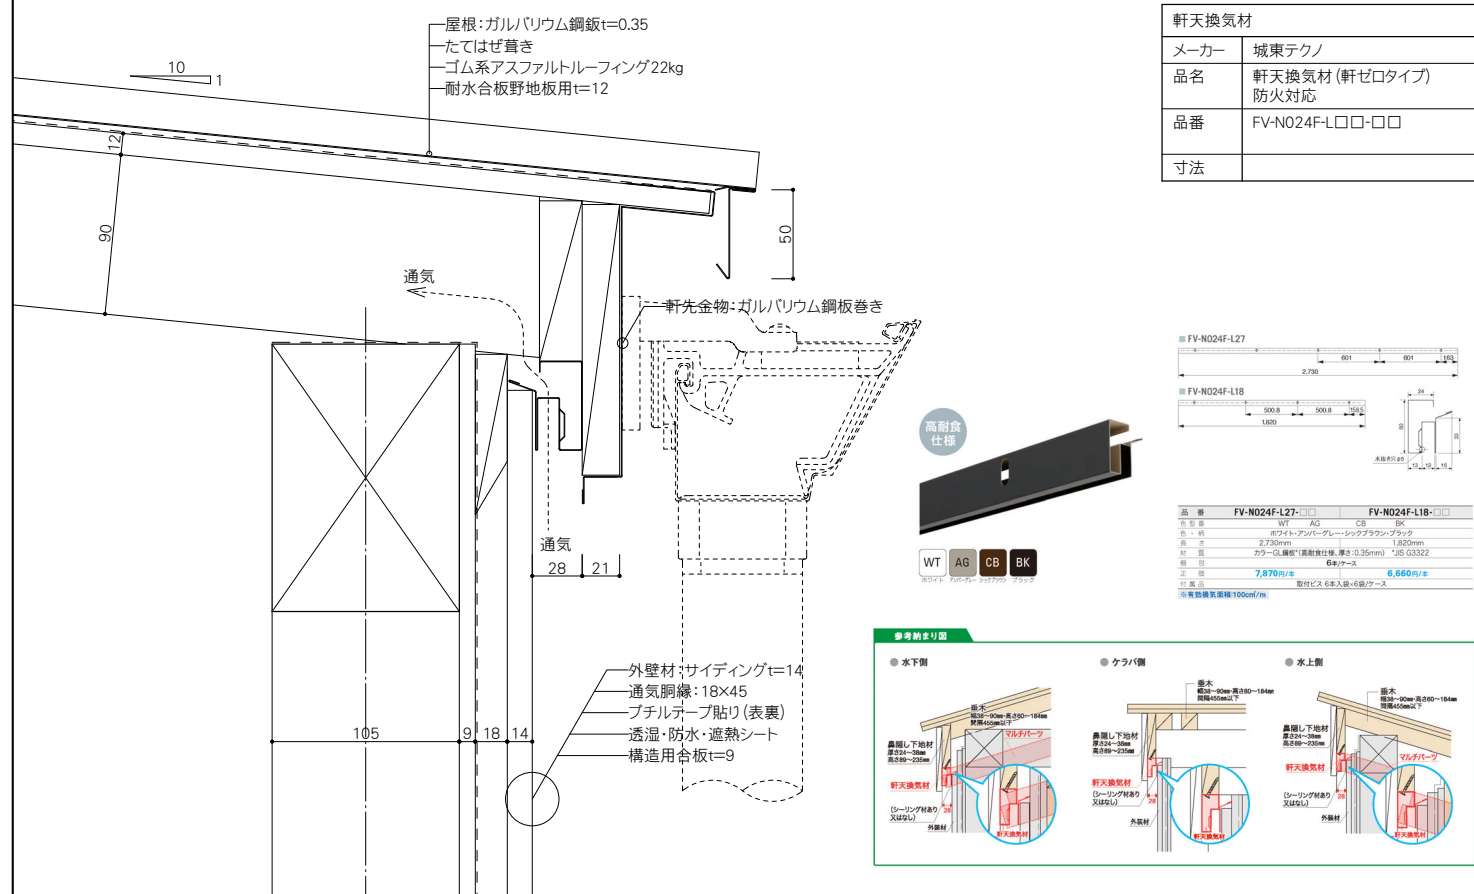

カバープレート (パラペット部)

JS

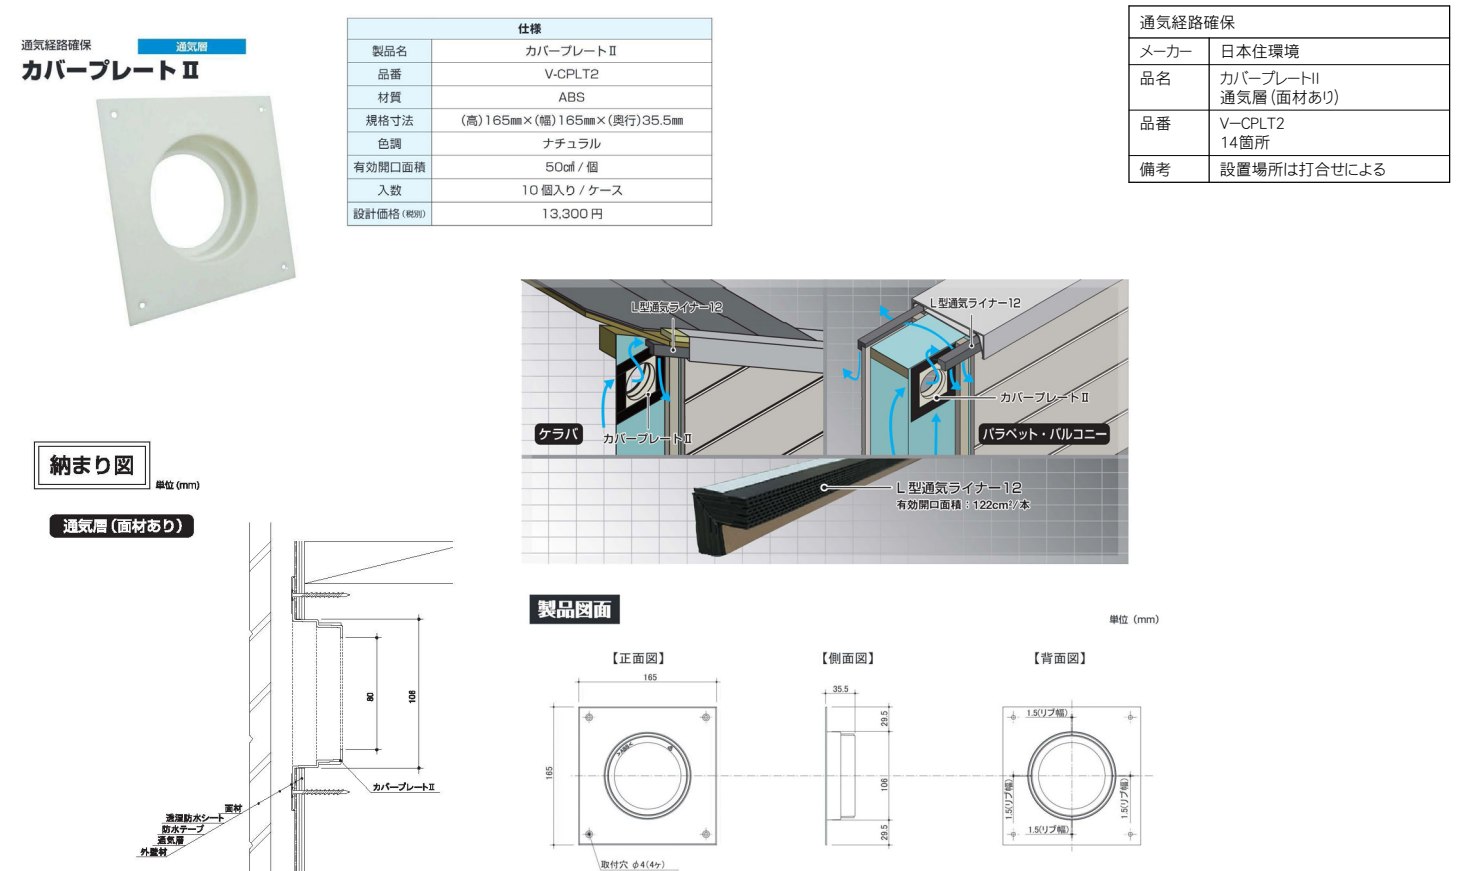

ユニフェンス(外構)

JS



MEMO

透湿・防水シート

施工用途 外装下地

90日屋外暴露対応品

商品の詳しい性能はこちらをチェック

家の長寿命化に貢献する住宅外壁下地用シート

デュポン™ タイベック® ハード／ソフト

デュポン™タイベック®ハード、デュポン™タイベック®ソフトは30年相当の耐久試験を実施しています。

お客様の大切なすまいに、より安心していただくためにも、20年保証を付与しているタイベック®ハード／ソフトまたはタイベック®シルバーをご採用ください。


外装材が施工される期間を考慮してデュポン™タイベック®は90日の屋外暴露に対応しています。

優れた透湿性で構造物の乾燥状態をキープ

湿気は通しても、外部からの雨水の侵入を防ぐ

施工中の多少の引っ掻きや引っ張りにも耐える強度

■基本性能

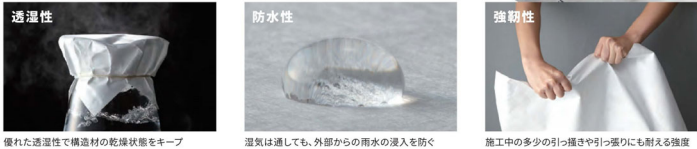

■規格

名称	サイズ/梱包単位	
デュポン™タイベック® ハード	■ 幅1m×長さ50m巻 2巻/箱	■ 幅3m×長さ40m巻 1巻/袋
デュポン™タイベック® ソフト	■ 幅1m×長さ50m巻 2巻/箱	■ 幅3m×長さ40m巻 1巻/袋

防水テープ

施工用途 外装下地全般

商品の詳しい性能はこちらをチェック

デュポン™ タイベック® ハウスラップテープ

両面アクリル/片面アクリル

アクリルテープは、低温時の初期接着力が低く、冬季においても安定した性能を発揮。テープの手切れ性も良く、施工性が高い商品です。

主に、サッシや窓回りとの接合部等での防水施工で使用可能です。

下記の商品にて利用いただけます

タイベックシルバー／タイベックハード／タイベックソフト／タイベックドレインラップ

その他の推奨製品

主原料 主原料

製造国 製造国

品質保証書発行条件

エー・エス・エス 3000 / 3000

イゾバー・スタンダード

高性能品

防湿層付

90日

20年保証

5つ星評価



商品番号	製品記号	密度 (kg/m³)	熱伝導率		熱抵抗 [m²K/W]	寸法(mm)			入数 (枚)	相当 坪数	主な対応部位		主な対応部位		対応モジュール		対応 規格	Eマーク 表示	
			[W/(mK)]	記号		厚さ*	幅	長さ			軸組	枠組	屋根	天井	壁	床			尺
IS38105L390	GWHG16-38	16	0.038	λ38	2.8	105	390	2,740	9	3.3	●			●				●	自
IS38105L435	GWHG16-38	16	0.038	λ38	2.8	105	435	2,740	9	3.3	●		●	●	●		●	●	自
IS38105J390	GWHG16-38	16	0.038	λ38	2.8	105	390	2,880	9	3.5	●					●		●	自
IS38105J435	GWHG16-38	16	0.038	λ38	2.8	105	435	2,880	9	3.5	●		●	●	●		●	●	自
IS38105J475	GWHG16-38	16	0.038	λ38	2.8	105	475	2,880	8	3.4	●			●	●		●	●	自

イゾバー・コンフォート

高性能品

防湿層なし

90日

20年保証

5つ星評価



商品番号	製品記号	密度 (kg/m³)	熱伝導率		熱抵抗 [m²K/W]	寸法(mm)			入数 (枚)	相当 坪数	主な対応部位			対応モジュール	対応規格	Eマーク 表示			
			[W/mK]	記号		厚さ*	幅	長さ			軸組	枠組	屋根				天井	壁	床
IC38105A805	GWHG16-38	16	0.038	λ38	2.8	105	805	1,370	6	2.2	●					●	●	●	自
IC38105L265	GWHG16-38	16	0.038	λ38	2.8	105	265	2,740	10	2.5	●					●	●	●	自
IC38105L390	GWHG16-38	16	0.038	λ38	2.8	105	390	2,740	8	3.0	●					●	●	●	自
IC38105L425	GWHG16-38	16	0.038	λ38	2.8	105	425	2,740	8	3.0	●		●	●	●		●	●	自

MEMO

透湿・防水・遮熱シート

防錆防藻剤 対策品

施工用途 外装下地

90日屋外暴露対応品

商品の詳しい性能はこちらをチェック


快適・長持ちを実現する透湿・防水・遮熱シート

デュポン™ タイベック® シルバー

タイベック®シルバーは、強靱な不織布であるデュポン™タイベック®にアルミニウムを蒸着し、「湿気を逃して防水する」機能に加え、夏涼しく冬暖かく室内を快適に保つ「遮熱」機能を持たせ、また劣化を抑える抗酸化樹脂コーティングで更なる耐久性を実現しました。

外装材が施工される期間を考慮してデュポン™タイベック®シルバーは90日の屋外暴露に対応しています。

■基本性能

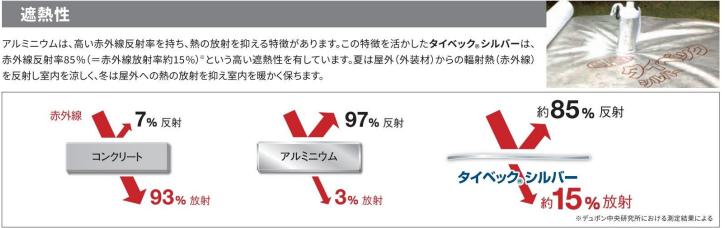

■規格

名称	サイズ/梱包単位	
デュポン™タイベック® シルバー	■ 幅1m×長さ50m巻 2巻/箱	■ 幅3m×長さ40m巻 1巻/袋

防水テープ

施工用途 外装下地全般

商品の詳しい性能はこちらをチェック

デュポン™ タイベック® シルバーテープ

片面アクリル

表面にアルミ加工を施した片面アクリルテープです。

タイベック®シルバーとの相性が高く、タイベック®シルバーを施工する際に発生する接合部分で使用可能です。

下記の商品にて利用いただけます

タイベック®シルバー

接着耐久性及びタイベック®との相性が確認されているアクリルテープです

イゾバー・バリオ



- 用途
- 気密補助部材
- 特長
- 4つのコンポーネントで気密・湿気を管理し、構造躯体を木材腐食から守ります。
- <エクストラセーフ/エクストラ（調湿気密シート）>
- 防湿・透湿二つの機能を持つ気密シート
 - 半透明・スケール付きで施工がよりスムーズに
- <エクストラパッチ（仮留め用補助部材）>
- マジックテープ機能でタッカーを使わずにシートを仮留め
- <マルチテープSL（気密テープ）>
- 強力な粘着力でシートと木材・プラスチックを留め付け
- <ケービーワン（気密テープ）>
- 強力な粘着力でシート同士の継ぎ手を留め付け


	品名	品番	用途	規格	入数	設計価格
イゾバー・バリオ	エクストラセーフ	VARIOXS	調湿気密シート	0.25mm×1,500mm×40m	60.0㎡/本	37,300円
	エクストラ	VARIOX	調湿気密シート	0.25mm×1,500mm×40m	60.0㎡/本	29,700円
	エクストラパッチ	VARIOXP	仮留め固定用補助部材	パッチ寸法 20mm×60mm	10巻/ケース（208パッチ/巻）	74,500円
	マルチテープSL	VARIOMULTISL	気密テープ	60mm×25m	10巻/ケース	60,700円
	ケービーワン	VARIOKB1	気密テープ	60mm×40m	5巻/ケース	30,400円

Point イゾバー・バリオ施工イメージ




天井見切り(一般部)詳細図

1:3

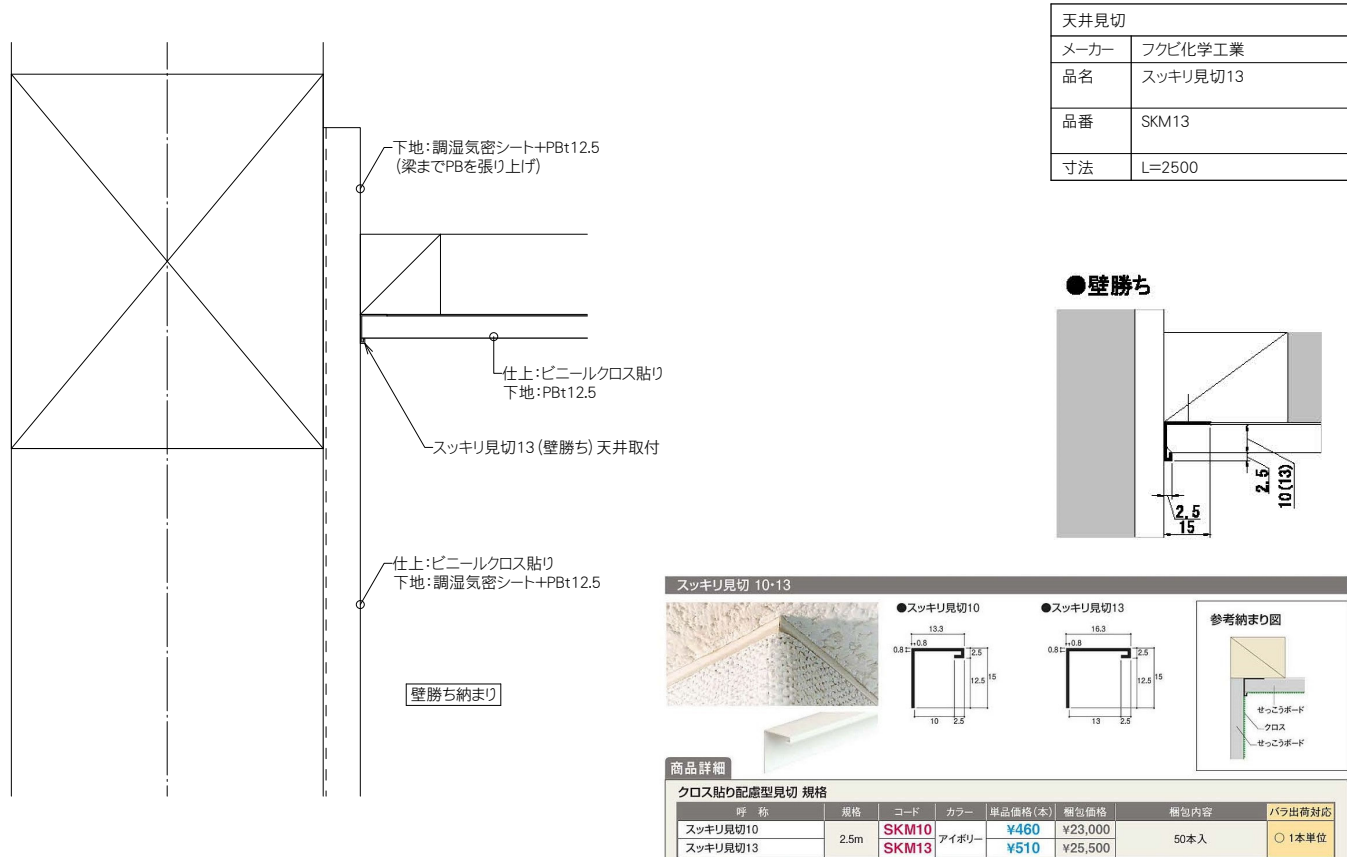


見切り(その他)詳細図

1:5

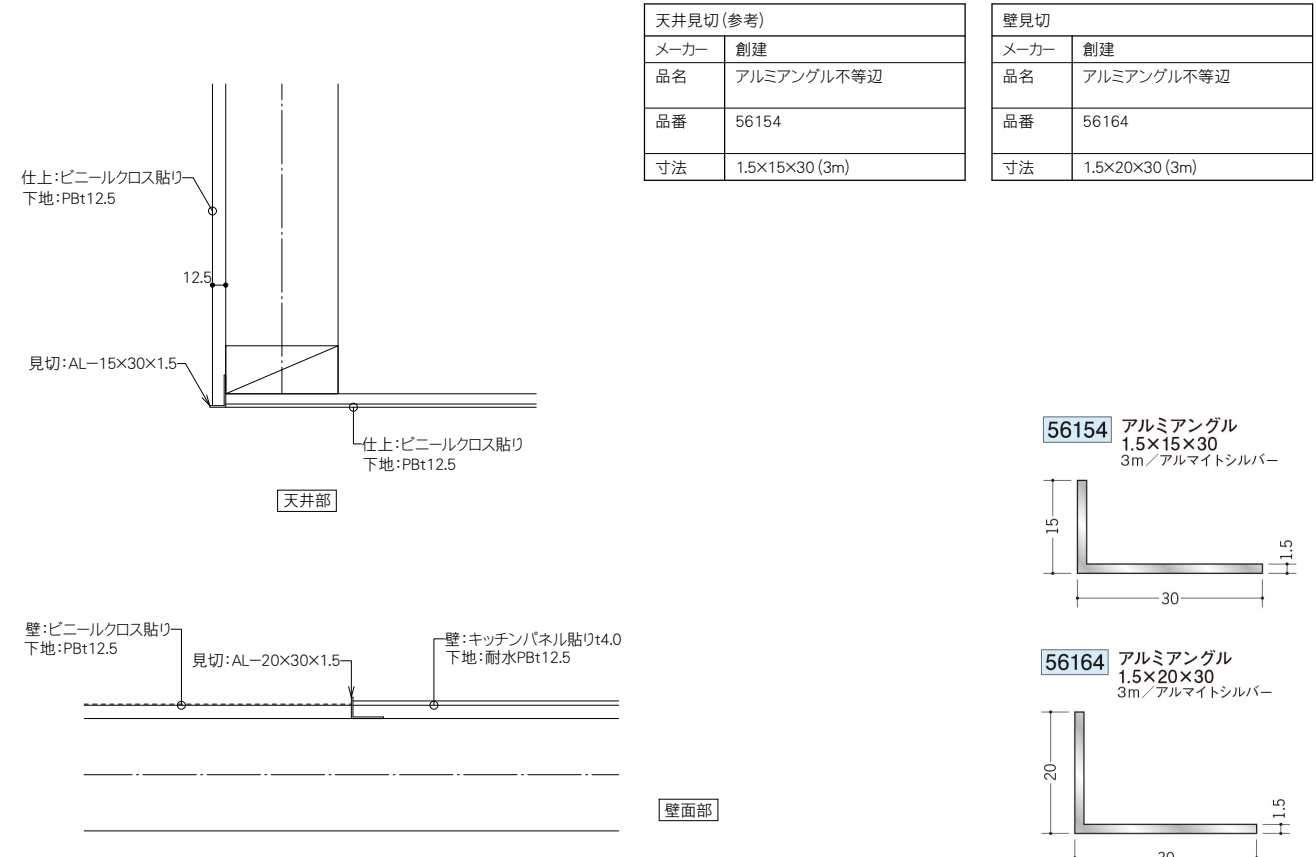


巾木詳細図

1:3

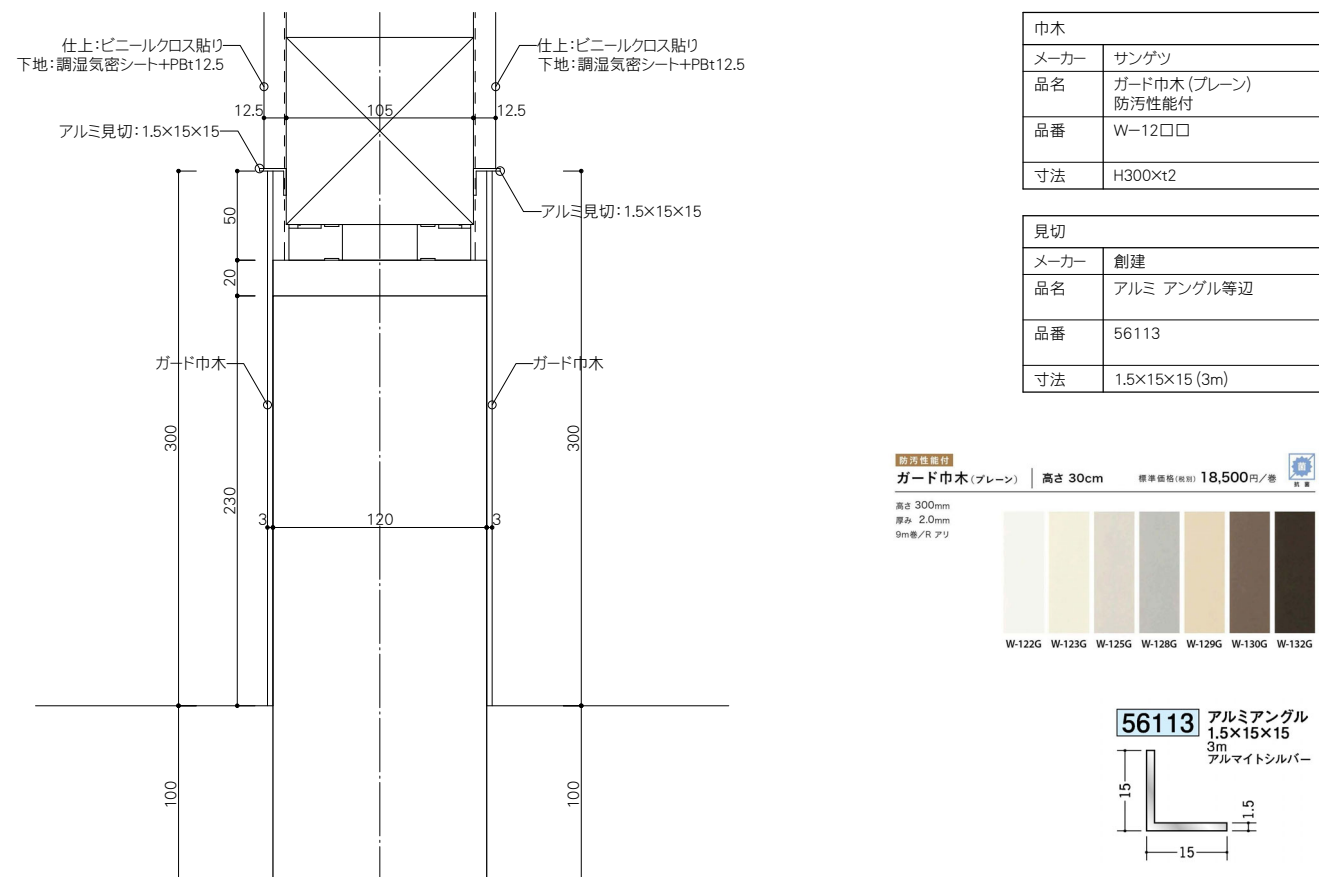

開口部廻り詳細図

1:5

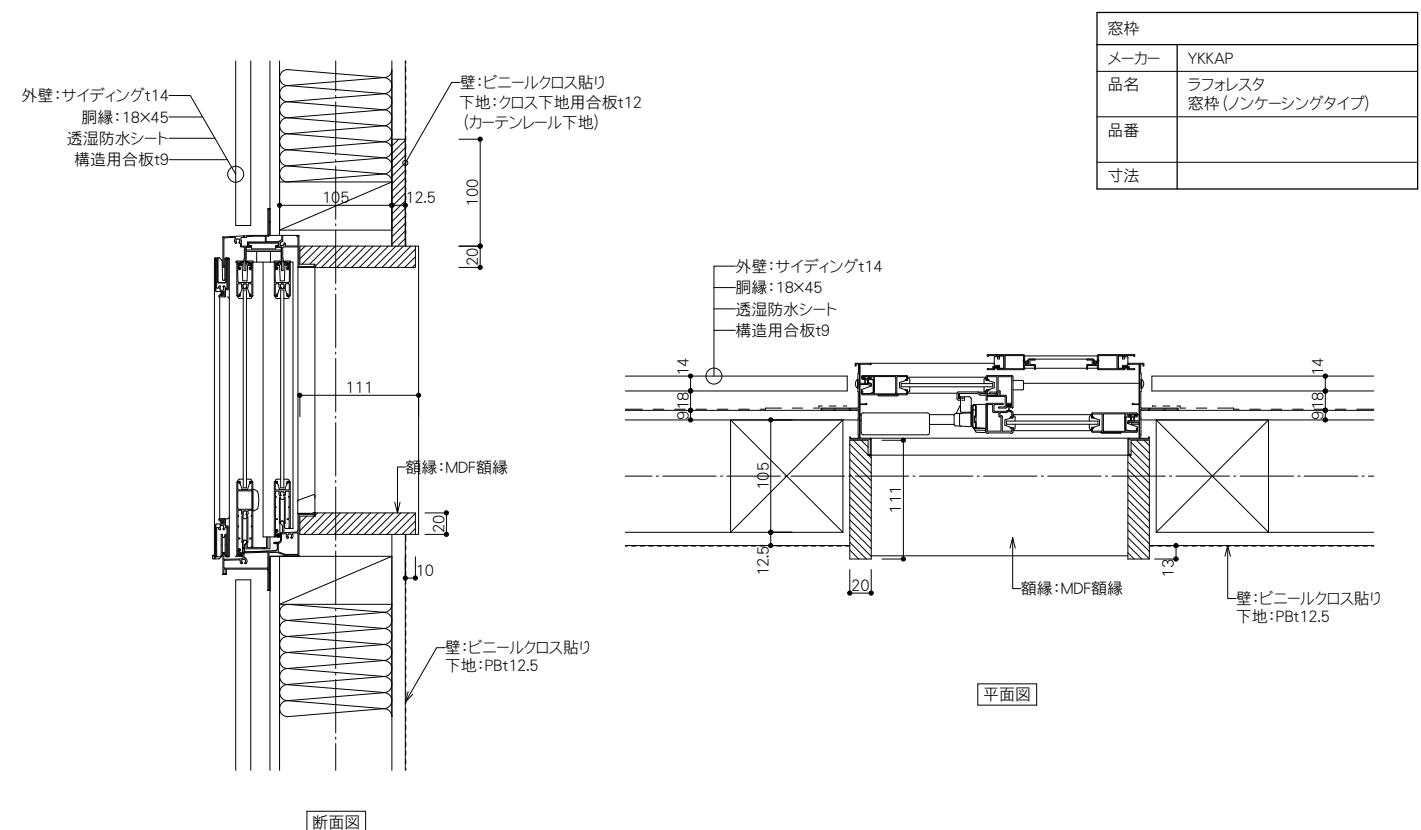

MEMO	
	



PROJECT NAME	鹿児島県農業共済組合 大島支所 新築工事
--------------	----------------------

DRAWING TITLE	内部詳細図-1
---------------	---------

SCALE 1:3 1:5	DATE 2025.03
------------------	-----------------

一級建築士事務所
鹿児島県知事登録 1-5-67号
一級建築士 登録番号 284328号
管理建築士 嘉川 栄一郎

CHECK	DESIGN	DRAFTING

DRAWING NO.
A- 34
00

5000Nタイプ


ウッドコアスチールフロア
WSA500NC
1ユニット(500×500mm)




床下地 (OAフロア)	
メーカー	センクシア
品名	オフィス用フロア (OA) ウッドコアスチールフロア
品番	WSB500N H=100
寸法	500×500

パネル型式	パネルサイズ	強度 (中央集中φ50)		質量 (表面材含まず)	床高さ	開口部	表面仕上材
		剛性	終局荷重				
WSA500NC	□500mm× 厚み23.4mm	たわみ2.0mm以下 5000N (500kgf)	15000N以上 (1500kgf以上)	26.7kg/㎡	50mm～	90mm×45mm 1ヶ所	タイル カーペット 置敷タイル
WSA500NS						なし (φ5通線可能)	
WSB500NC	□500mm× 厚み23mm	たわみ2.0mm以下 3000N (300kgf)	10000N以上 (1000kgf以上)	22.3kg/㎡		90mm×45mm 1ヶ所	
WSB500NS						なし (φ5通線可能)	

構成

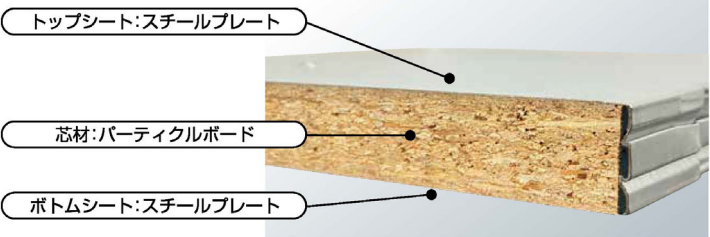

框 (標準・木製)

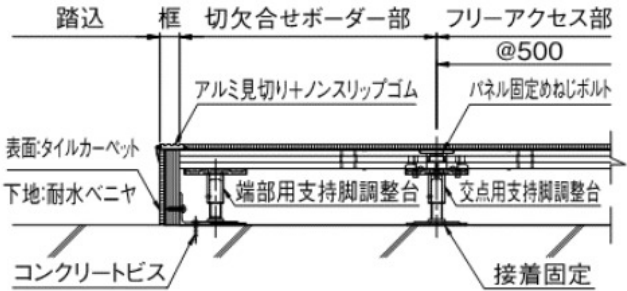


框	
メーカー	センクシア
品名	アルミ見切
品番	
寸法	H=100



タイルカーペット (OAフロア)	
メーカー	サンゲツ
品名	NT-350
品番	NT-□□□
寸法	500×500

NT-350
標準価格 (税別)
5,400円/㎡ 1,350円/枚 (税別)

サイズ	全厚	パイル長	パイル組成	施工	
50cm×50cm	6.2mm	3.5mmループ	原着ポリプロピレン100%	接着貼付を行います。他転写あり	
パイル密度	梱包	バックিং	接着剤	耐電性	防火試験番号
1/10G×10.5ST	1ケース 20枚入り (5㎡)	リサイクルパウダー入り PVC+ガラス不織布	ペンリサイン GTS-NTR ※詳しくはP.55をご覧ください。	1KV以下 (JIS L 4406 23℃25%RH 合成ゴム面)	EO 060039

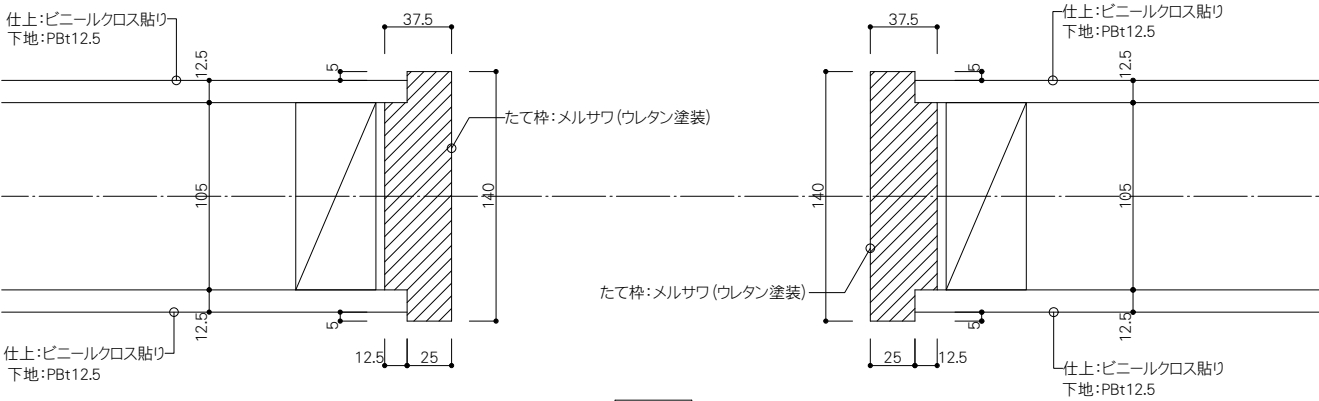

平面図

MEMO

床下地 (置床)

メーカー	三洋工業
品名	ホームベースe
品番	eLCU-W
寸法	

HOME BASE-e SERIES

eLCU-W

ΔLL(Ⅱ)-3、ΔLH(Ⅱ)-3の優れた床衝撃音低減性能を実現します。下地合板(12mm厚)が階下への生活音の伝わりを抑制します。幅広い仕上げ材に加え、自由度の高いフロアづくりが可能です。

屋外対応 防滑性ビニル床シート

NSシート NS800

屋外対応。多彩なデザインで使いやすい、防滑性ビニル床シートの定番商品。

☆☆ お掃除ラクラクシリーズ

汚れが溜まりにくく掃き出しやすいシリーズです。特殊なエンボス形状で、キレが長持ち！

一部砂が落ち

一般防滑性ビニル床シート

断面図

ほとんど砂が落ちない

お掃除ラクラクシリーズ (NS800番台・NS820番台・NS830番台・NS850番台)

断面図

汚れが溜まりにくく掃き出しやすい特殊なエンボス形状。

汚れの試験結果 (ほうきによるメンテナンス性)

試験前

試験後

【試験方法】

縦・横・斜(45°)にそれぞれ10cm×10cmの正方形を定規で描き、試験機で1kg、300mmの重りを用いて試験し、掃き出しやすさを評価します。

NS824 / NS823

価 格 3,550円/m² 6,460円/m² 5,750円/m² 4,690円/m²
(税別) (税別) (税別) (税別)
幅 × 長さ 1820・1620・1320mm × 20m
全 厚 2.5mm(凸部)
品 種 滑溜ビニル床シート FS
梱 包 20m/巻

防滑性ビニル床シート

メーカー	東リ
品名	屋外対応 防滑性ビニル床シート
品番	NSシート NS800
寸法	全厚2.5mm(凸部)

壁材

メーカー	エーアンドエーマテリアル
品名	ステンド#300 アクリルウレタン樹脂系塗料
品番	
寸法	910×1820×4

ボード断面図

長手2方1C面取り加工：簡易塗装
アクリルウレタン塗料
表面：ウレタンシーラー
下地処理(2液反応硬化型塗料)
フレキシブル板A
厚さ4mm

標準色

1A / スノーホワイト 2B / アイボリー 3B / ボーンホワイト

標準規格

化粧層	アクリルウレタン樹脂系塗料		
基材	フレキシブル板A		
厚さ (mm)	4	(5)	(6)
幅×長さ (mm)	910×1820 (910×910) (910×2420)		
標準質量 (kg/m ²)	7.5	9.4	11.2
備考	化粧面：長手2方1C面取り		

() 寸法は、取付を要となります。あらかじめ数量と納期をご相談ください。
※ 標準質量は、製品含水率などを考慮した標準値です。

側面型

A 男子 B 女子

本体:樹脂成形品
透明アクリル板15
フレーム:アルミ型材 アルマイト仕上
樹脂カバー(白)

ピクトサイン

メーカー	杉田エース
品名	3Dピクト (側面型) 3D-120Y-()
品番	215-780 (A男子) 215-782 (B女子)
寸法	

GFS-150

会議室
Meeting room

アクリルカラー

■ ダークグレイマット

□ ホワイトマット

表示板

メーカー	杉田エース
品名	アクリルマット切替表示板 GFS-150
品番	215-720
寸法	W150×H150

マグネット掲示板 (屋内タイプ)

メーカー	杉田エース
品名	マグネットボード EXA10A-9012
品番	212-480
寸法	W1200×H900

付属マグネット

コーナークリップ


商品番号	商 品 名	1枚価格 (税別)	材 質	サイズ	備 考	入数	重 量	単 位
215-718	アクリルマット切替表示 GFS-61	・ 16,500		H W				
215-719	＊	・ 19,100		60 250		1	250g	枚
215-720	＊	・ 21,300	表示基板：アクリルマット板 ブラケット：スライドロック脱着式	80 250		1	280g	＊
215-721	＊	・ 27,600		150 150		1	300g	＊
				200 200		1	340g	＊

商品番号	商 品 名	1台価格 (税別)	材 質	仕 上 げ	サイズ	付属品	入数	重 量	単 位
ブラック(D) ホワイト(C)	マグネットボード EXA10A-4560	・ 32,000			A B C				
212-475	＊	・ 39,000			450 600 445		1	1.4kg	台
212-477	＊	・ 59,000			600 900 595		1	2.5kg	＊
212-479	＊	・ 69,500			900 1200 895		1	4.5kg	＊
212-481	＊	・ 72,500			900 1500 895		1	5.5kg	＊
212-483	＊				900 1800 895		1	6.5kg	＊


【1】横張り・釘留め施工

<1>張り方のポイント


- サイディングは下から上へ順次、張上げていきます。
- 張始めのサイディングは「水平器」や「水準器」等を使い、水平を出し張始めます。2段目以降も水平を確認し、調整しながら施工します。
- サイディングの釘留めは、幅方向3本・長方向500mm以下の間隔で行い、縦筋線にリング釘で固定します。
- サイディング合いじゃくり部の接合は、合いじゃくり部の受け部に押え部下端を合わせて施工します。

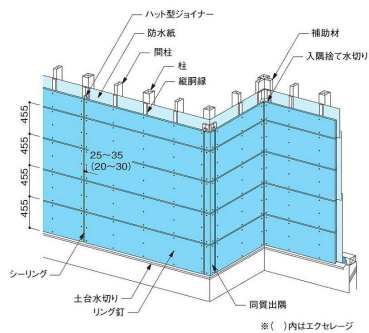

サイディングの張出し

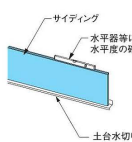

合いじゃくり部の接合

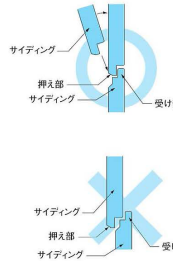


- 合いじゃくり部を正しく重ねて施工してください。正しく重なっていない場合、クラックや割れの原因となります。

【1】横張り・釘留め施工

<4>出隅部の施工

③ 差込み出隅 (銅板出隅コーナー)


- 差込み出隅は縦筋線の上に取付けます。
- 差込み出隅の下端はサイディング本体に合わせ、土台水切りと10mm程度すき間をあけて取付けます。
- サイディングは切断木口が見えないように、コーナーに10mm程度差込んで納めます。

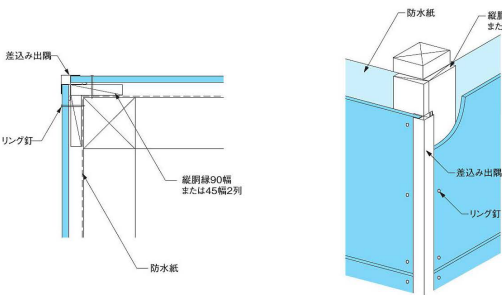

- 差込み出隅納まりとする場合、サイディング表面や合いじゃくり部を横走りして差込み出隅部に流れてきた雨水が、差込み出隅の換板を伝って土台部等のサイディング張出し部から外に排出できるよう、納まりに留意してください。雨水が排出できないと雨漏れの原因となります。

<5>入隅部の施工


- 縦筋線のため、補助材を入れてください。
- 縦筋線の上に入隅捨て切りを取付けます。
- 入隅部のサイディングは、10mm程度すき間をあけて施工します。
- 釘留めは、入隅捨て切りを避けて行い、縦筋線に固定します。
- シーリング接着面(サイディング木口と表面)にプライマーを塗布した後、シーリングをします。

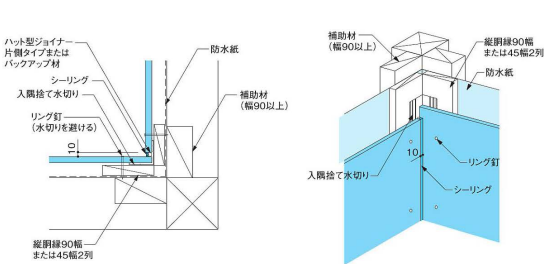

【1】横張り・釘留め施工

<2>土台部の施工

- サイディングと土台水切りのすき間は10mm程度あけます。(毛細管現象の防止、吸気口の確保、結露水の排出のため)
- 釘留めは、端打ち寸法35～45mm(エクセレージは30～40mm)を確保して行い、縦筋線に固定します。

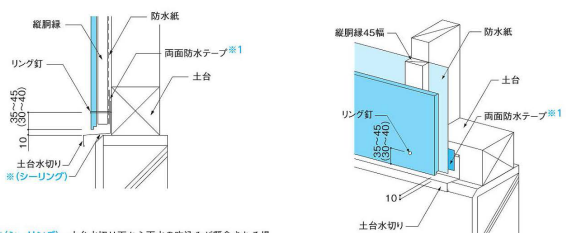

※(シーリング)…土台水切り下から雨水の吸込みが懸念される場合(1層がPC造の場合等)は、土台水切り下にシーリングをしてください。

※1 土台水切りの純正品は防水テープ付きのため、不要

※()内はエクセレージ


【1】横張り・釘留め施工

<6>開口部の施工

- 開口部廻りのサイディングは、10mm程度すき間をあけて施工します。
- サッシのつばによる不陸が生じる場合は、縦筋を切欠くかスパーサー2等にて不陸調整を行った後、サイディングを施工します。
- サイディング木口にプライマーを塗布した後、シーリングをします。


①縦断面

- 釘留めは、端打ち寸法50～60mmを確保して行い、500mm以下の間隔で縦筋線に固定します。

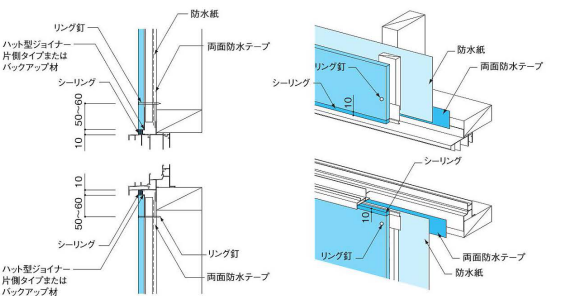

②横断面

- 釘留めは、端打ち寸法25～35mm(エクセレージは20～30mm)を確保して行い、縦筋線に固定します。

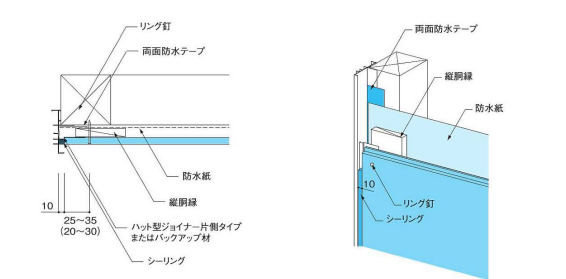


※()内はエクセレージ

- サッシ枠にサイディングを密着して施工し、三角シーリングをする納まりは避けてください。シーリングのはく離や割れ、雨漏れの原因となります。


【1】横張り・釘留め施工

<3>縦目地部の施工

- 部付け上、間柱等に縦目地がくる場合は、縦筋線に取付けください。
- 縦筋線の上にハット型ジョイナーを取付けます。
- サイディングは、縦目地幅を10mm程度あけて施工します。
- 釘留めは、端打ち寸法25～35mm(エクセレージは20～30mm)を確保して行い、リング釘で縦筋線に固定します。
- サイディング木口にプライマーを塗布した後、シーリングをします。

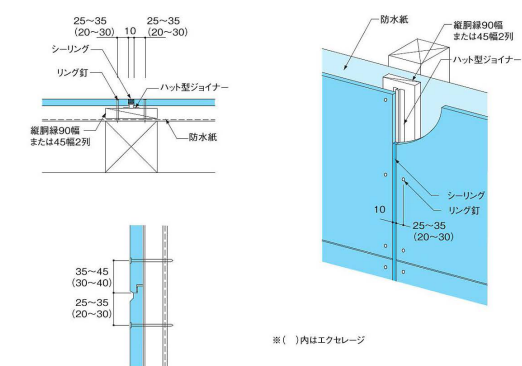

間柱等に縦目地がくる場合

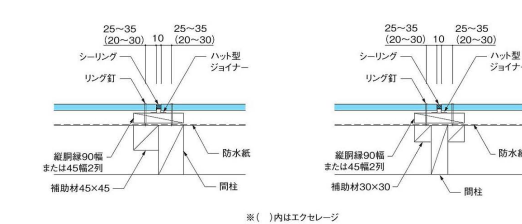

※()内はエクセレージ

- 釘留め時は必ず端打ち寸法を確保してください。端打ち寸法が不足すると端割れや欠けの原因となります。


【1】横張り・釘留め施工

<7>軒天部の施工

※要領では、アルミ通気見切り線(要使用)納まりまたはシーリング納まりにしてください。(232ページ参照)

①シーリングの納まり


- 縦筋線を軒天井の施工よりも先に、通気層を確保します。
- 軒天井のサイディングは、軒天井とのすき間を10mm程度あけて施工します。
- サイディング木口にプライマーを塗布した後、シーリングをします。
- 釘留めは、端打ち寸法25～35mm(エクセレージは20～30mm)を確保して行い、リング釘で縦筋線に固定します。

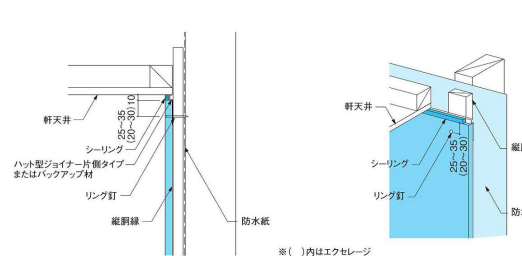

※()内はエクセレージ

②見切り線の納まり

- 縦筋線を軒天井の施工よりも先に、通気層を確保します。
- 見切り線は、軒天井の下面に合わせて取付けます。
- サイディングは、切断木口が見えないように見切り線に差込んで施工します。
- 釘留めは、見切り線を避けて行い、リング釘で縦筋線に固定します。

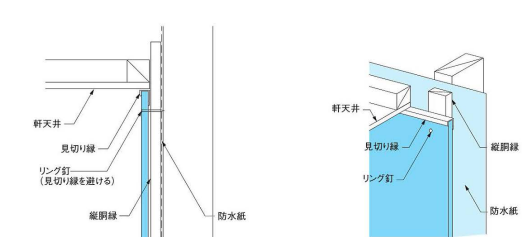

- 「シーリング納まり」の場合、シーリングの施工が確実に行え、かつ通気が妨げられないように、ハット型ジョイナー片側タイプまたは剛性の高いバックアップ材を使用してください。

【1】横張り・釘留め施工


<4>出隅部の施工

※R2出隅による施工法は、280ページ参照

- 同質出隅とサイディングの取合う縦目地部は、サイディングの縦目地部と同様に施工します。
- 同質出隅の釘留めは、縦目地部から25～35mm(エクセレージは20～30mm)、合いじゃくり部から80mm程度の端打ち寸法を確保して行い、リング釘で縦筋線に固定します。
- ※同質出隅の釘留め時は、必ず先孔(φ2mm程度)をあけてください。

①同質出隅(455mm品)


- 同質出隅の釘留め位置は、上下端左右1ヶ所ずつとします。

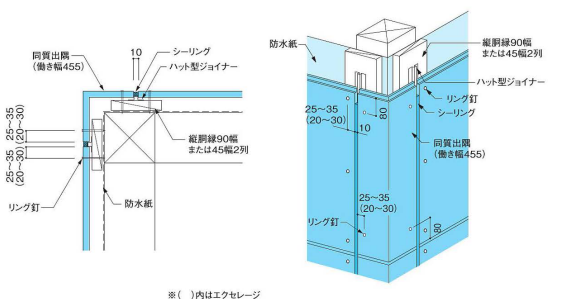

※()内はエクセレージ

②同質出隅(3030mm品)

- 下記いずれかの方法で留付けます。
- (1)左右千鳥に留付ける場合：上下端部は左右位置を合わせて留付け、一般部は300mm以下の間隔で左右千鳥に留付けます。
- (2)左右重畳を合わせる場合：500mm以下の間隔で左右に留付けます。(162ページ参照)

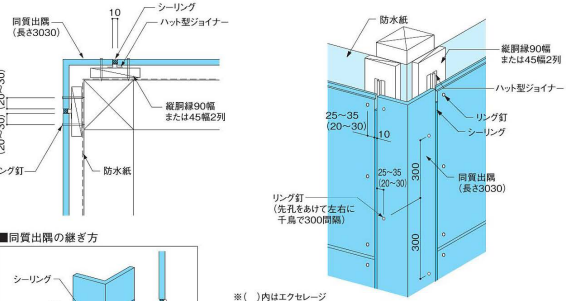

■同質出隅の継ぎ方




※()内はエクセレージ

【1】横張り・釘留め施工

<7>軒天部の施工


③通気見切り線の納まり

- 縦筋線を、通気見切り線の後背面にある通気穴をふさがないように、軒天井から15mm程度すき間をあけて取付けます。
- 通気見切り線は、軒天井の下面に合わせて取付けます。
- サイディングは、切断木口が見えないように通気見切り線に差込んで施工します。
- 釘留めは、見切り線を避けて行い、リング釘で縦筋線に固定します。

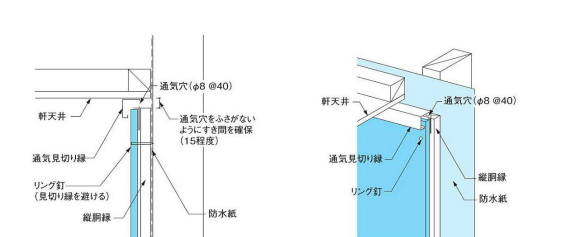






④アルミ通気見切り線の納まり

- アルミ通気見切り線は、軒天井の下面に合わせて取付けます。
- サイディングは、切断木口が見えないようにアルミ通気見切り線に差込んで施工します。その際、サイディングがアルミ通気見切り線の通気穴をふさがないように5mm程度すき間を確保します。
- 釘留めは、見切り線を避けて行い、リング釘で縦筋線に固定します。

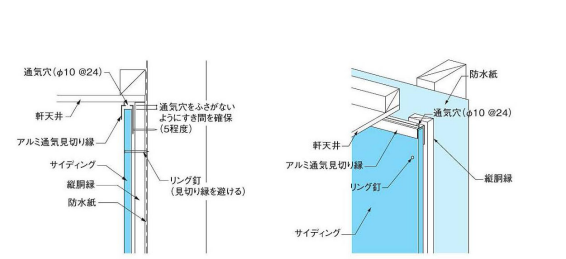

- 通気見切り線の通気穴をふさがないように、縦筋線やサイディングの施工を行ってください。
- 通気見切り線は、自治体によって延焼のおそれのある部分での使用が認められないことがありますので、各自治体の建築主事、または民間の指定確認検査機関にご確認ください。

MEMO

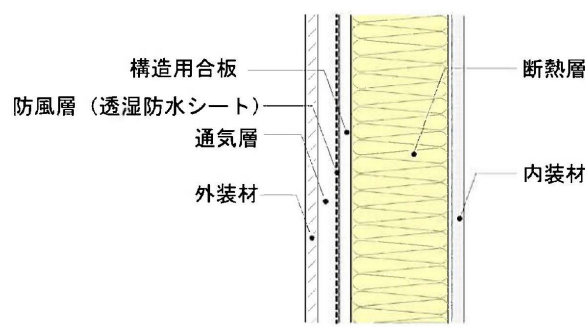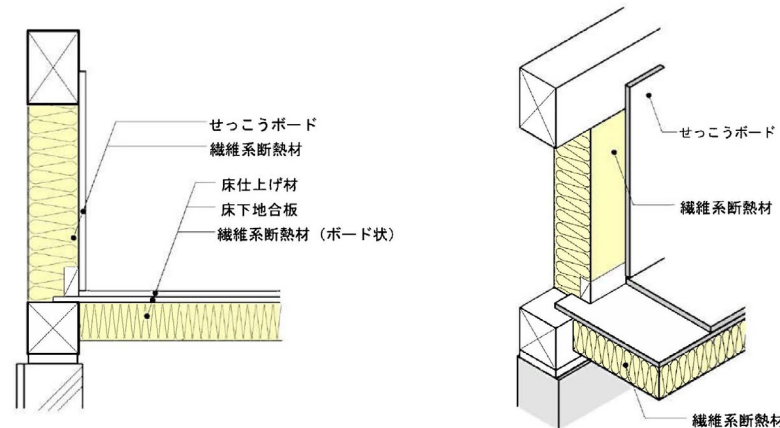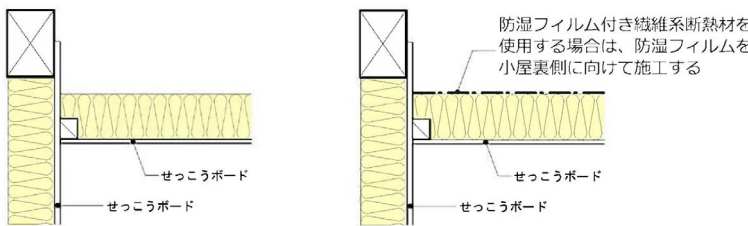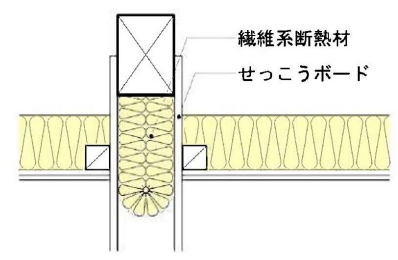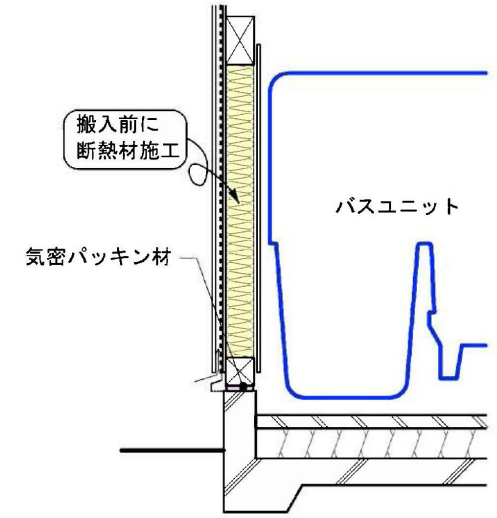充填断熱工法		気密層の設置		天井の断熱	
①断熱材外側の構成 外装材に乾式サイディングなどを用いる場合は、断熱材の外側に通気層を設置します。 通気層は、壁体を構成する材料を乾燥促進させる効果があるほかに、外装材のクラックやシール切れなどに伴い雨水の漏水が生じた場合の排水層としての機能や、日射熱の室内への侵入を減ずる排熱・遮熱効果などがあります。特に8地域においては、台風時の雨水侵入や壁体の遮熱などに有効といえます。 通気層の室内側には、断熱材内部に外気、雨水が侵入しないように防風層(透湿防水シートまたは構造用合板等)を設置します。 通気層を設けない場合は、防風雨時に雨水が壁内へ侵入しないよう、外装材の選定・施工、定期的メンテナンスに十分、注意してください。 ②断熱材内側の構成 断熱材内側に防湿層を設置する必要はありません。 その際、内装下地材と仕上材の間で結露が生じないようにするには、内装仕上材にはビニールクロスを使わず、透湿性の高いクロスや調湿性のある材料を用いることが有効です。 		空調エネルギーの低減や、計画換気のために、断熱層に気密層を切れ目なく設ける必要があります。 断熱材内側に気密層を設ける場合は、内装下地のせっこうボードや面材を用いて、床から胴差等の梁・桁まで張り上げます。 断熱材外側に気密層を設ける場合は、透湿防水シートや構造用合板等の防風層または防水下地材で気密層を兼ねる方法が一般的です。 		外壁の気密層と連続させるため、天井の断熱施工においては、野縁と断熱材を充填する前に、外壁の断熱材とせっこうボードを梁・桁まで施工し、その後、天井下地の野縁を組み、天井材を気密層と兼ねて施工します。  図 4.2.10 せっこうボードによる気密層  ①防湿フィルムを小屋裏側に施工した場合	
間仕切壁と天井取合部		外壁断熱施工		浴室廻り断熱施工	
壁のせっこうボード等を梁まで張り上げて納めることもできます。 その場合でも梁下から天井の位置まで、断熱材を充填してください。  図 4.2.14 せっこうボードの張り上げによる気流止め		天井下地を組んでからは、壁の断熱施工や気密層の確保は難しくなるため、外壁の断熱施工は、天井の野縁を組む前に行います。 断熱材を土台上端から梁下まで充填した後に、壁下地(せっこうボード等)を胴差や小屋梁まで張り上げ、気密層を形成します。  写真 4.2.1 外壁の断熱施工		内装下地を施工する早い段階で浴室にバスユニット等を組み込む場合、バスユニットまわりは、先行的に断熱材を施工するよう工程を調整する必要があります。  写真 4.2.2 バスユニット部分の外壁  図 4.2.4 バスユニット部分の外壁	
MEMO				PROJECT NAME 鹿兒島県農業共済組合 大島支所 新築工事	
		DRAWING TITLE 断熱材(設計施工資料)		SCALE NS	DATE 2025.03
				一級建築士事務所 鹿兒島県知事登録 1-5-67号 一級建築士 登録番号 284328号 管理建築士 嘉川 栄一郎	
				CHECK	DESIGN DRAFTING
				DRAWING NO. A- 38 00	

スリーエスG-cube 工法 特記仕様書 [GBRC性能証明 第07-21号改2]

1. 工事概要

本地業は、セメントスラリーを用いたスラリー系機械攪拌式深層混合処理工法による地盤改良地業である。
この工法は、セメント系固化材を原地盤と攪拌混合し、現地盤をコラム状に固化する地盤改良を行うものである。

2. 一般事項

本地業は、本特記仕様書によるほか、「建築物のための改良地盤の設計及び品質管理指針」(以下指針という)及びスリーエスG工法 品質・施工マニュアルによる工事を行う。

3. 特記事項

(1) コラムの径、掘削深度(改良長+空掘長)、本数配置等は設計図書による。但し、コラムの径・長さ・本数・位置及びセメントスラリーの配合等について土質や地盤状況により変更した方が適切と判断される場合は、監督員の承認の上に変更することができる。

(2) コラム設計基準強度はFc=600kN/m²とする

(3) 設計の要求する性能を確保するため、適切な配合管理、施工管理および品質検査を実施する。

(4) セメントスラリーを用いた機械攪拌式深層混合処理工法のスリーエスG工法協会に所属する会員とする。

(5) 工法の選定は、(財)日本建築総合試験所において下記の性能証明を有する工法を選定する。

① 変動係数25%が砂質土、粘性土、ローム地盤で採用できること。

② 小規模建築物に対する品質管理が規定されていること。

③ 材齢7日強度で合否判定が可能であると認定されていること。

(6) 品質及び施工管理は、スリーエスG工法品質・施工管理マニュアルに基づいて行うものとする。

4. 施工計画

工事に先立ち、施工計画書を監査員に提出する。施工計画書は次の事項を明記する。

(1) 地盤概要

(2) 工事内容(コラム径・コラム長・空掘り長・コラム数・設計基準強度)

(3) 工事期間及び工程

(4) 工事要領(使用固化材・配合・攪拌翼の昇降速度・吐出量等)

(5) 施工機器及び仮設設備と配置

(6) 配合管理・施工管理・品質管理の方法

(7) 建築技術性能証明書

(8) その他、必要事項

5. 施工機械

(1) 攪拌翼はセメントスラリーと原位置土を確実に攪拌混合するための共回り現象を防止する攪拌装置を装備すること

(2) 攪拌翼は上下にセメントスラリー吐出口を設け、掘削時に下吐出口から引上げ時に上吐出口からセメントスラリーを吐出可能な吐出切替構造であること

(3) 所定の施工管理項目の計測及び記録ができる管理装置を用いること

(4) 改良機本体は本工事の施工仕様を満足させる施工制御機器を装備したものでリーダー付及び自走式タイプであること

(5) ミキシングプラントは所定吐出量を十分供給できる能力を有していること

6. 配合試験

(1) 本工事に先立ち現場から試料土を採取して、所定の室内配合試験を実施し、所要の強度が得られるよう配合条件を決定する。

試験名	室内配合試験
試料箇所数	1箇所

7. 配合管理

(1) セメントスラリーに使用する固化材は、セメント及び、セメント系固化材とする。

(2) 配合強度

配合強度 X_f は設計基準強度Fcの1.7倍に設定する。

X_f = Fc×1.7

X_f :配合強度(kN/m²)
Fc :設計基準強度(kN/m²)

(3) 配合量(固化材量とW/C)

室内配合試験の結果あるいは過去の工事実績に基づいて、配合強度を満足するように決定する。

X_{i28} = X_f / α_f

X_{i28} :室内配合強度(28日強度)(kN/m²)
X_f :配合強度(kN/m²)
α_f :現場／室内強度比(強度比0.65;実績より)

X_{i7} = (X_f / α_f) / σ_γ

X_{i7} :室内配合強度(7日強度)(kN/m²)
X_f :配合強度(kN/m²)
α_f :現場／室内強度比(強度比0.65;実績より)
σ_γ :材齢28日／材齢7日強度比

室内配合試験(3日強度:X_{i3})により決定する場合は、X_{i7} を材齢7日／材齢3日強度比で割った配合強度とする。

暫定配合量300(kg/m³)、W/C=70%【最終的には配合試験により決定する。】

8. 品質検査

(1) 設計対象層及び調査箇所数。

① 設計対象層是最弱層とし、砂質土、粘性土、ロームの土質区分では(粘性土)とする。

② 設計対象層(最弱層)の深度は、GL-(1.00 ～ 2.00m)付近とする。

表1. 調査箇所数

項 目	採取部位	採取箇所数	備 考
小規模建築物における品質検査	頭部モールドコア	1箇所	材齢 7日
	頭部モールドコア	1箇所	材齢 7日

注) 深部モールドコアにおいて、Xi7<Fcの場合は、材齢28日強度を確認する。
頭部モールドコアの抜き取り数は、改良体100本に1箇所以上とする。

(2) メーターサンプラーによる品質管理

設計対象層に対しメーターサンプラーにてサンプリングを行う。
改良部の連続性、土塊混入状況、及び不良率の確認をフェノール試験、指圧試験により行う。
ただし、現場状況等によりメーターサンプラーによるサンプリングが困難な場合は、深部モールドコアを1箇所追加し、計2箇所
でサンプリングすることによりメーターサンプラーの代用を行う。
高温養生(60℃)による材齢1日圧縮試験を行う。
これらにより、健全な品質を確認しモールドコア試験を実施する。

(3) 合否の判定(小規模建築物における品質検査)

① 抜き取り1箇所にに対して3個の供試体を採取する。

② 合否の判定はn個(コアの個数)の一軸圧縮試験結果が、下式を満足する場合を合格と判定する。

Xi ≥ Fc

Xi :検査対象層より採取した個々のコアの一軸圧縮強さ(材齢7日)(1 ≤ i ≤ n)(kN/m²)、
(もしXi7<Fcの場合は、Xi28≥Fcを確認する。)

Fc :設計基準強度(kN/m²)

n :コアの抜き取り個数

i :個々の供試体

(4) 六価クロム溶出試験

配合計画段階に、六価クロム溶出試験を実施し、試験結果(計量証明書)を提出するものとする。なお、試験方法はセメント及びセメント系固化剤を使用した改良土等の六価クロム溶出試験要領によるものとする。
(環境庁第46号(土壌汚染に係る環境基準)による。)
検査検体数、検査対象層、基準値は下記の者とする。
検体数:1検体
対象層:設計対象層(粘性土)
基準値:0.05 (mg/L) 以下

9. 工事報告

工事完了後、次の項目について報告書をまとめ、監督員に提出する。

① コラム伏図及び番号

② コラムの施工日

③ コラムの径及び改良長

④ 掘削深度

⑤ 固化材の配合と使用量

⑥ モールドコア圧縮強度試験結果

問合せ先

品名	スリーエス G-cube 工法
会社名	株式会社 江藤建設工業
住所	鹿児島県鹿児島市下伊敷1丁目53-16
担当	地盤事業課 所長 平川 裕爾
電話	099-229-7500

MEMO

株式会社 嘉川設計

YOSHIKAWA ARCHITECTURE

PROJECT NAME

鹿児島県農業共済組合 大島支所 新築工事

DRAWING TITLE

スリーエス G-cube 工法 特記仕様書

SCALE

1:50

DATE

2025.03

一級建築士事務所
鹿児島県知事登録 1-5-67号
一級建築士 登録番号 284328号
管理建築士 嘉川 栄一郎

CHECK



DESIGN

DRAFTING

DRAWING NO.


S- 01






00

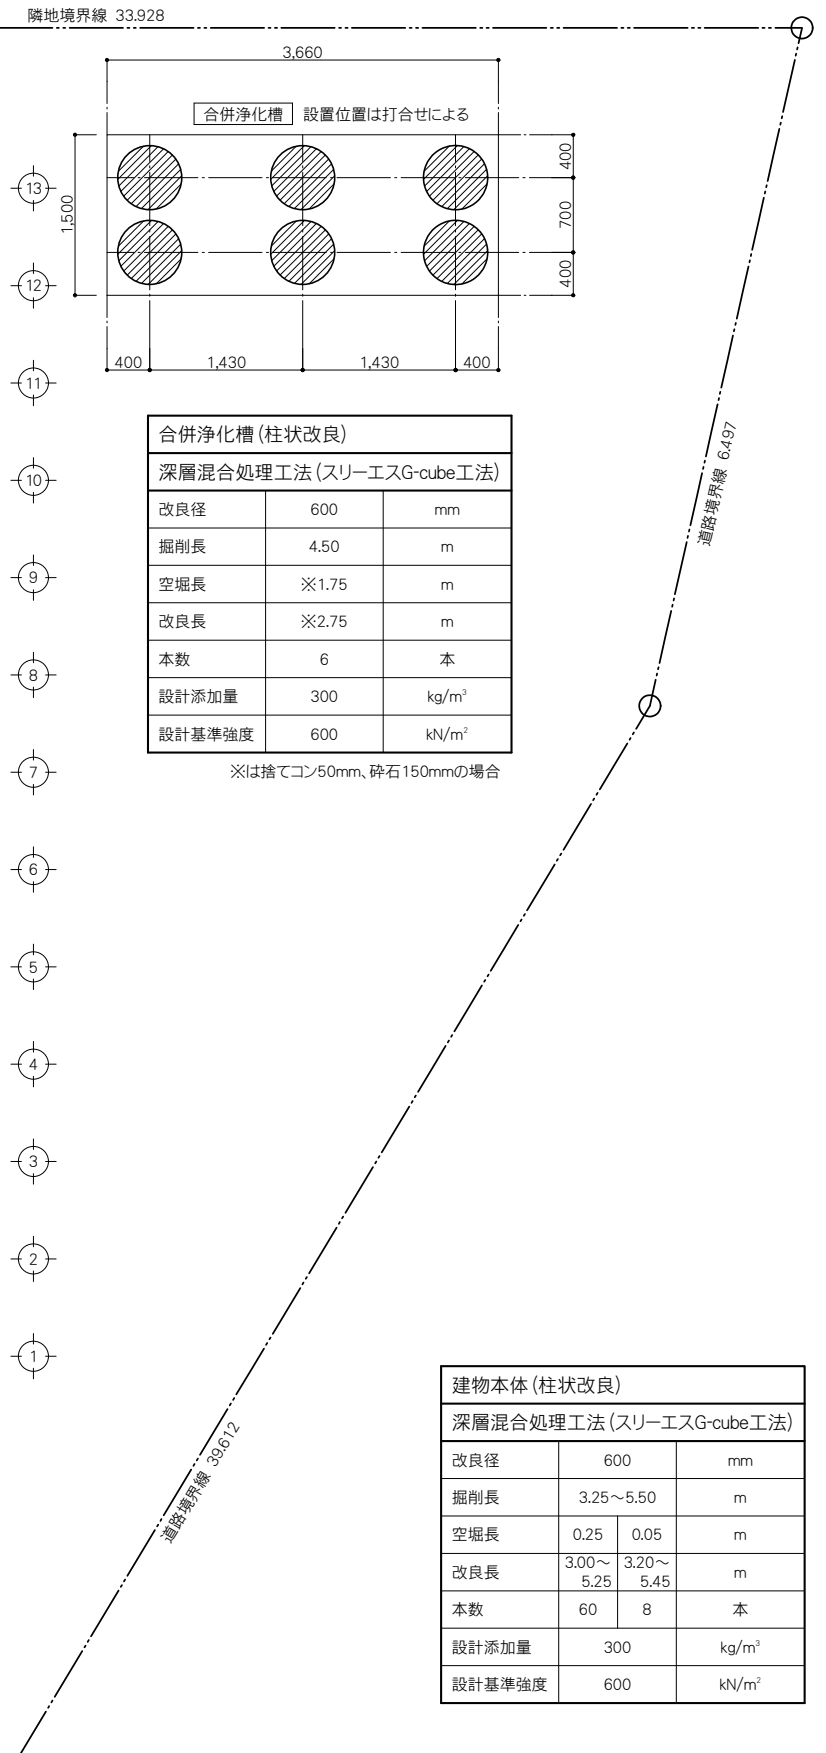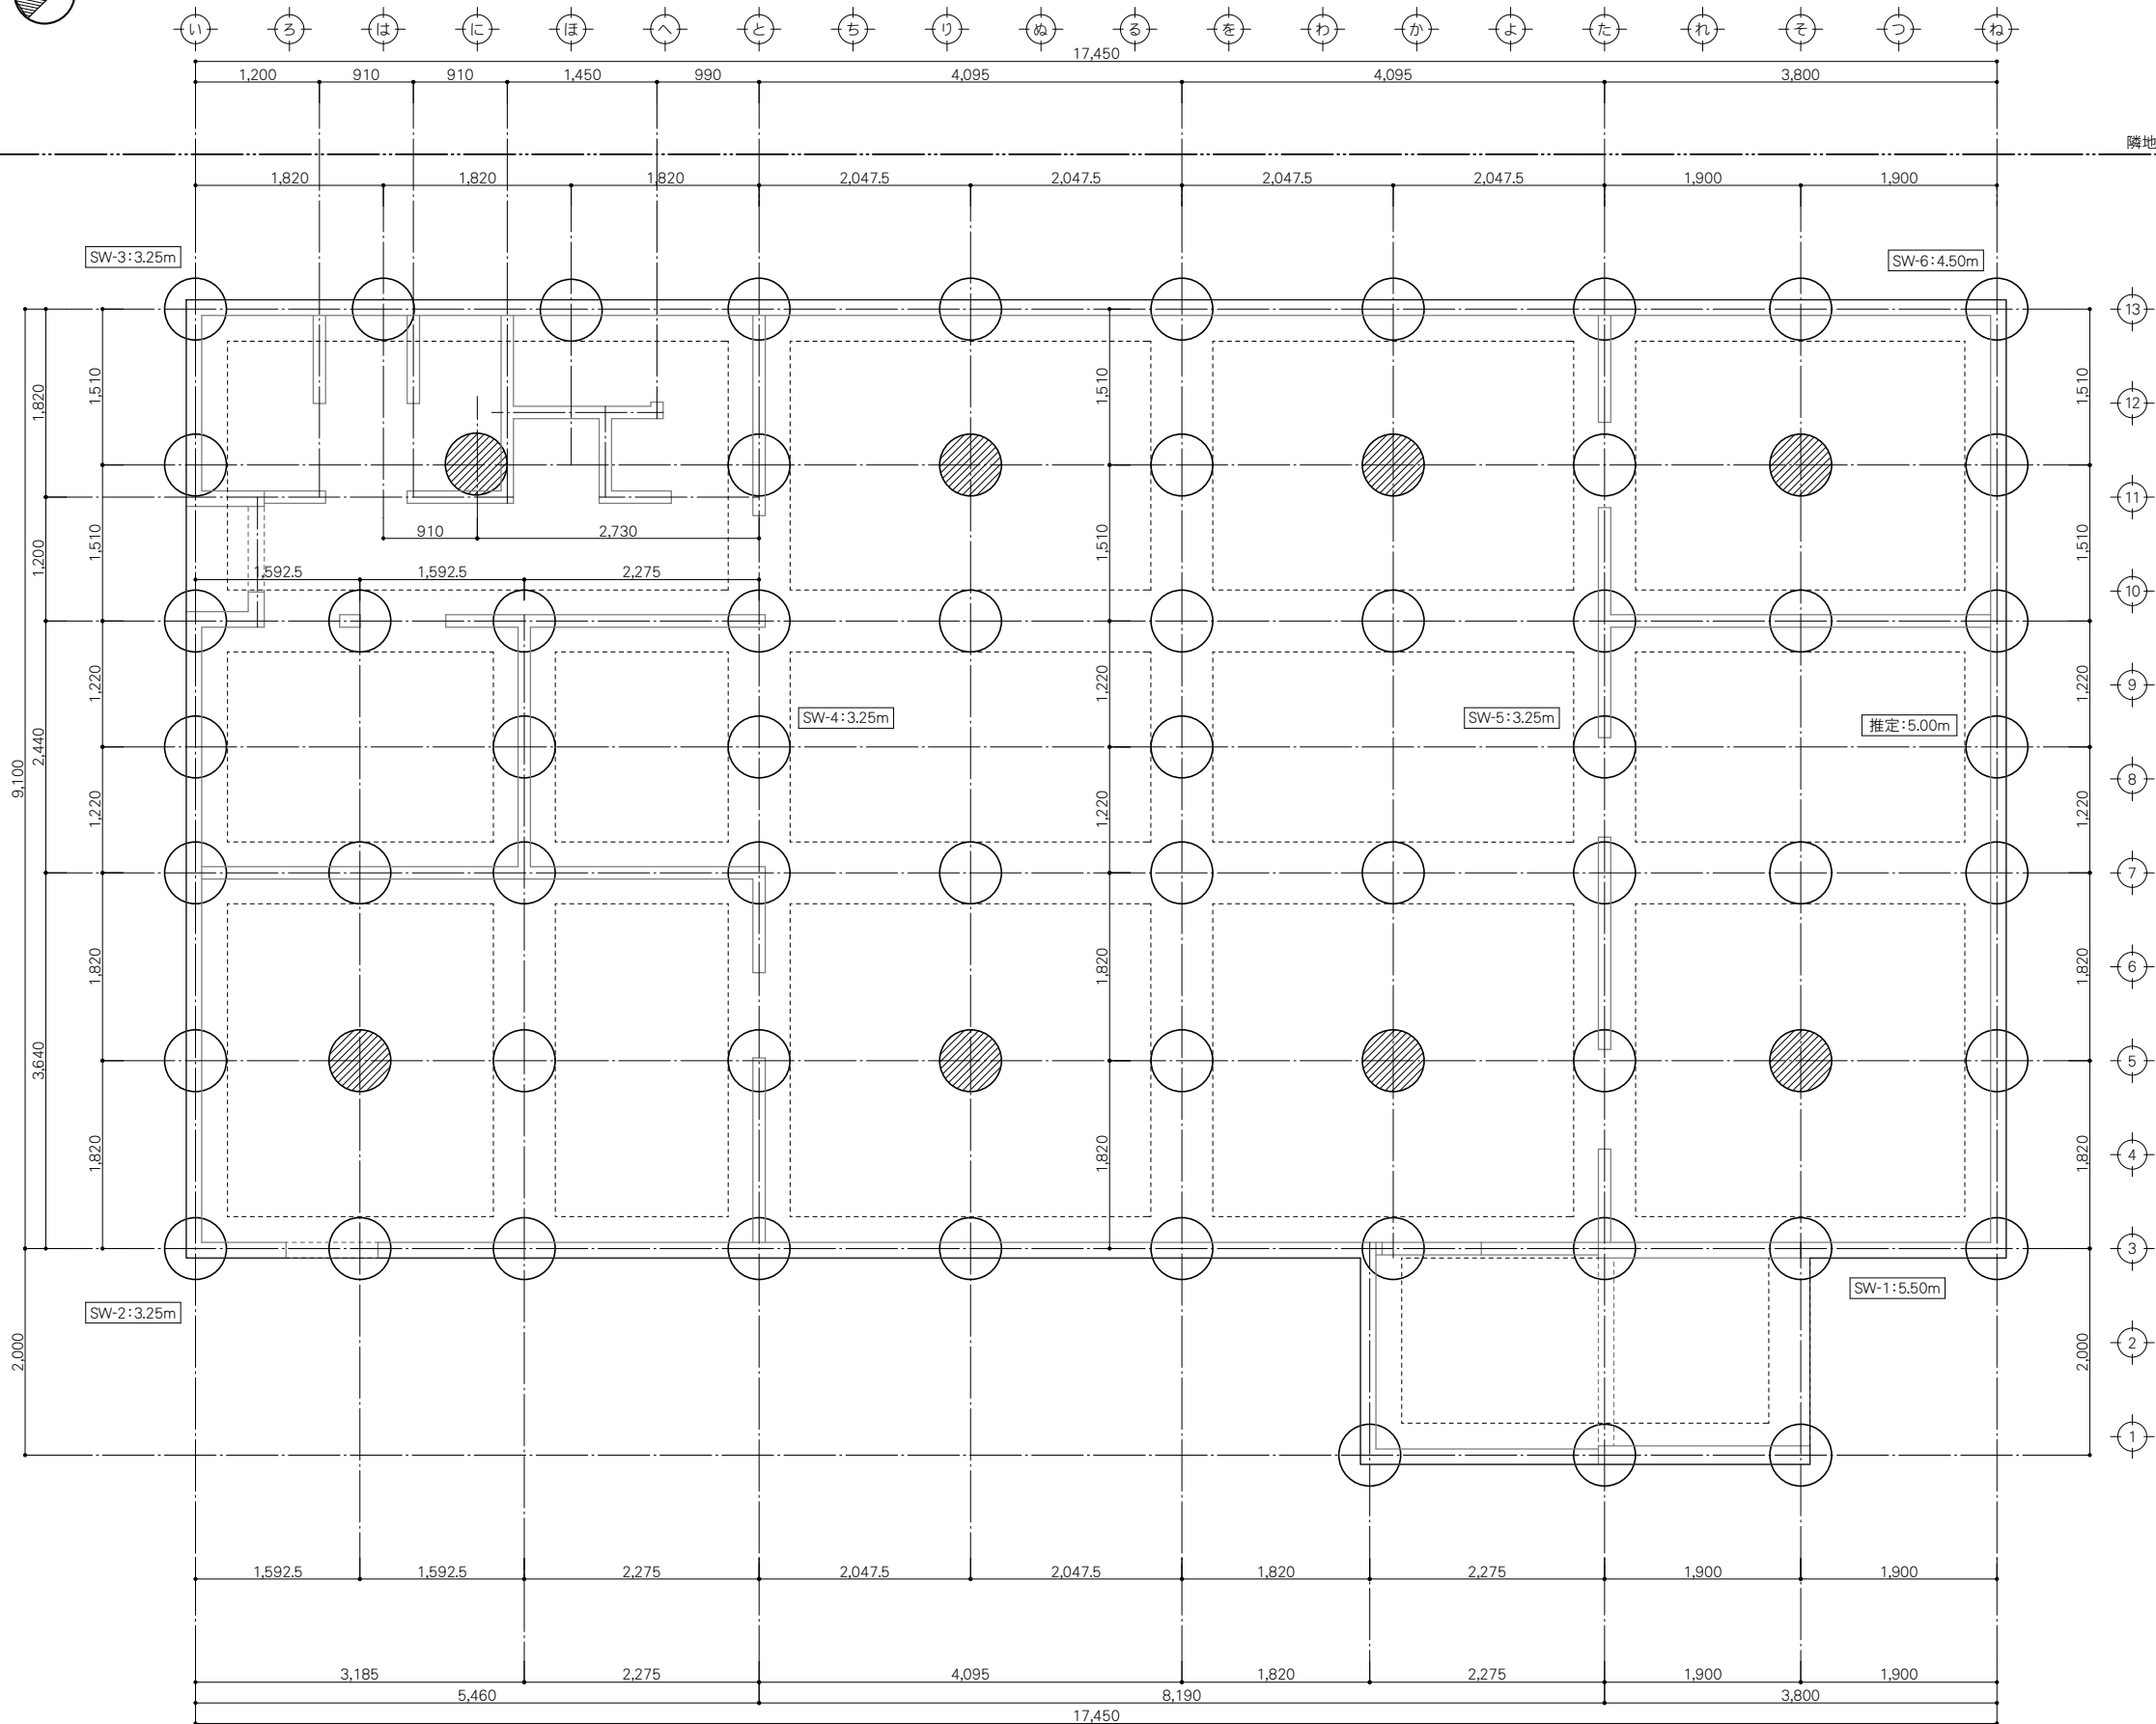

合併浄化槽（柱状改良）		
深層混合処理工法（スリーエスG-cube工法）		
改良径	600	mm
掘削長	4.50	m
空堀長	※1.75	m
改良長	※2.75	m
本数	6	本
設計添加量	300	kg/m ³
設計基準強度	600	kN/m ²

建物本体(柱状改良)		
深層混合処理工法(スリーエスG-cube工法)		
改良径	600	mm
掘削長	3.25～5.50	m
空堀長	0.25	0.05
改良長	3.00～5.25	3.20～5.45
本数	60	8
設計添加量	300	kg/m ³
設計基準強度	600	kN/m ²

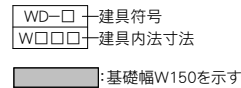

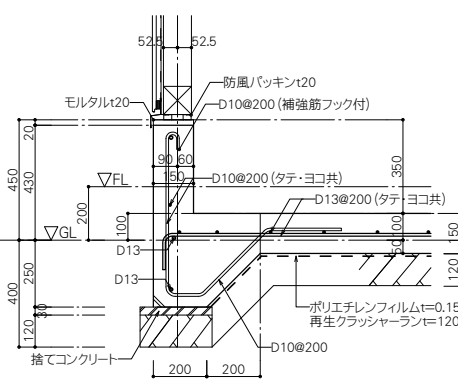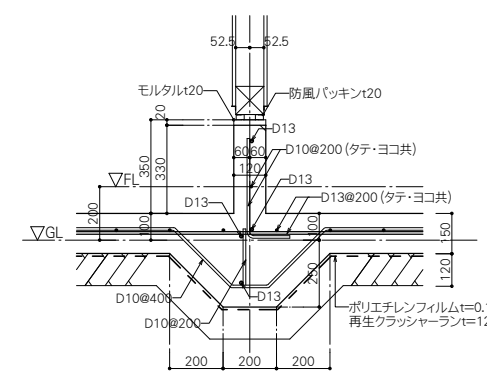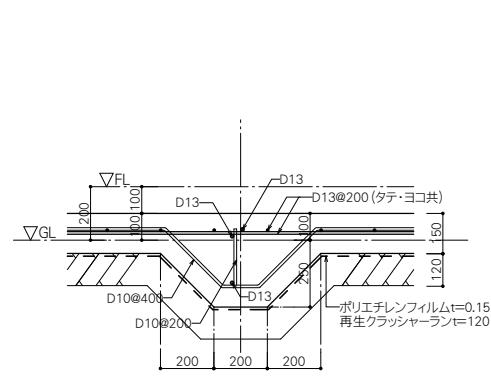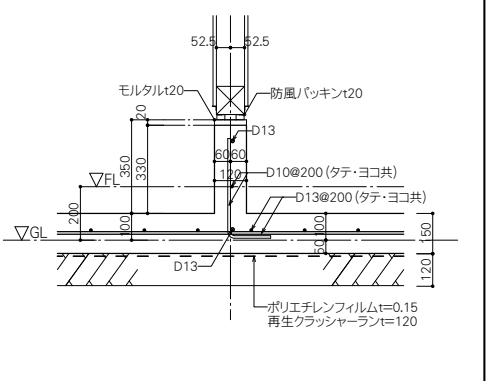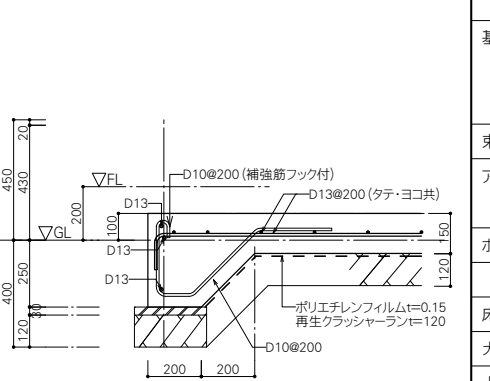基礎詳細図 (外周部) W150		基礎詳細図 (立上り+ハンチ部) W120		基礎詳細図 (ハンチ部)		基礎詳細図 (立上り部) W120		基礎詳細図 (ポーチ・通用口部)		基礎形状		ベタ基礎・鉄筋コンクリート コンクリート強度：F _c =21N/mm ²							
S=1:20		S=1:20		S=1:20		S=1:20		S=1:20		基礎		鉄筋コンクリート造t=150 (外周部) 天端：防風パッキン							
										束石									
										アンカーボルト		M12×450@900～1,100以内 (外側) M12×450@1,300～1,500以内 (内側)							
										ホールダウン用		M16×700 埋込深さ360mm以上							
										床下換気									
										犬走り		差筋@300							
										土間		土壌処理の上、ポリエチレンフィルムt=0.15敷き							
MEMO				 株式会社 嘉川設計 YOSHIKAWA ARCHITECTURE				PROJECT NAME 鹿児島県農業共済組合 大島支所 新築工事				一級建築士事務所 鹿児島県知事登録 1-5-67号 一級建築士 登録番号 284328号 管理建築士 嘉川 栄一郎		CHECK DESIGN DRAFTING		DRAWING NO. S- 03 00			
								DRAWING TITLE 基礎伏図・基礎詳細図				SCALE 1:20 1:50		DATE 2025.03					

■標準仕様部材一覧表

部材	材種	強度・等級	樹種	標準断面寸法
注1 土台	構造用単板積層材	80E特級/55V-47H/90B	ラジアータパイン	105×105
梁・桁	構造用単板積層材	110E特級/60V-51H	ラジアータパイン	105×240～450
	構造用単板積層材	140E特級/65V-55H	ラジアータパイン	150×450
母屋	構造用単板積層材	110E特級/60V-51H	ラジアータパイン	105×150
注1 管柱	構造用単板積層材	110E特級/60V-51H	ラジアータパイン	105×105
	構造用単板積層材	140E特級/65V-55H	ラジアータパイン	105×105
小屋束	構造用単板積層材	80E特級/55V-47H	ラジアータパイン	105×105
垂木	製材	無等級材 (KD材)	ベイマツ	45×90

注1) JWOOD EX:構造用単板積層材(防腐・防蟻処理済み材)
※ LVLは、JAS規格(昭和63年農林水産省告示第1443号)に準拠。
(備考) 構造計算における必要強度・断面以上の材料も使用可能とする。

■木造部分標準仕様

特記無き仕様は下記に準ずる。

- ・特記無き梁桁は幅105mm、LVL110E特級/60V51Hラジアータパインとする。
- ・床版は、構造用合板24mm以上、川の字ビス打ち(専用ビス@150)とする。
※プレカット時に床版割付の為に甲乙梁を入れる場合、スギ無等級KD材90×90以上とする。
- ・火打ちは火打金物HB又は同等以上品を用いる。
- ・吹上げの生じる垂木と桁の接合はST-9又は同等以上の金物により緊結すること。
- ・垂木と桁・母屋・棟木との接合は、斜め釘打ち(2-N75)又は同等以上の接合とする。
- ・柱頭・柱脚金物はHDP-10とする。(納まり上使用できない場合は、在来仕口+同等以上金物にて接合)
- ・GLより1m以内の外壁の軸組には防腐防蟻処理を施すこと。または、JWOODEXとすること。
- ・屋根ふき材、外装材等は令第39条に適合させること。
- ・建築設備の構造強度については、令第129条の2の3の事項に則った構造とすること

■梁受け金物対応表

テックワン金物		テックワン金物	
梁受金物	対応梁成	梁受金物	対応梁成
TH-10	105～150	TH-33+10	420～450
TH-18	180～210	TH-33+18	480～510
TH-24	240～300	TH-33+24	570～630
TH-33	330～390	TH-33+33	660～

■構造伏図凡例

1階伏図凡例	
	管柱
	土台 (▼は継手位置を示す)
小屋伏図凡例	
	小屋束
	下階 管柱
	梁 (上:材成)
全構造伏図共通凡例	
	鋼製火打ち(火打ち金物HBまたは同等以上品)
	高低差有り梁

■構造伏図 耐力壁凡例

耐力壁		告示1100号仕様 構造用合板【片面貼】(2.5倍)	
		面材の種類	構造用合板 厚9mm
		釘・ビス仕様	N50@150以下
		片筋かい (45×90)	
		端部金物	筋かい金物BP-2、又は、同等品
		備考	

※壁倍率が同様であれば、他の面材耐力壁に変更も可とする。


問合せ先	
品名	J WOOD 工法
会社名	株式会社 ウッドワン 鹿児島営業所
住所	鹿児島県鹿児島市東開町3-33
担当	所長 山中 直久
電話	080-1921-8000


MEMO



PROJECT NAME 鹿児島県農業共済組合 大島支所 新築工事			一級建築士事務所 鹿児島県知事登録 1-5-67号 一級建築士 登録番号 284328号 管理建築士 嘉川 栄一郎		CHECK	DESIGN	DRAFTING	DRAWING NO. S- 04 00
DRAWING TITLE JWOOD工法 標準仕様書		SCALE NS	DATE 2025.03					

TH-10 材質：SPHC3.2mm ストロンジンコート処理 ※指示無き穴径はφ13	●使用箇所 ・土台、大引または梁 ・対応梁せい：105～150mm ◎接合具 ・M12中ボルト1本 (釘ZN40 1本：HDC用は除く) +ドリフトピン2本 基準耐力(kN) 短期 長期 せん断 7.40 4.07 逆せん断 9.83 5.40 引 張 15.05 —	TH-24 材質：SPHC3.2mm ストロンジンコート処理 ※指示無き穴径はφ13	●使用箇所 ・梁 ・対応梁せい：240～300mm ◎接合具 ・M12中ボルト3本 +ドリフトピン3本 基準耐力(kN) 短期 長期 せん断 30.67 16.86 逆せん断 35.11 19.81 引 張 34.10 —	HDP-10 材質：特殊鋼線管 t=2.4 新溶融めっき 外径寸法：φ21.7	HDP-15 材質：特殊鋼線管 t=2.4 新溶融めっき 外径寸法：φ21.7	TH-18 材質：SPHC3.2mm ストロンジンコート処理 ※指示無き穴径はφ13	TH-33 材質：SPHC3.2mm ストロンジンコート処理 ※指示無き穴径はφ13	●使用箇所 ・梁 ・対応梁せい：330～390mm ◎接合具 ・M12中ボルト4本 +ドリフトピン4本 基準耐力(kN) 短期 長期 せん断 40.82 22.45 逆せん断 40.94 22.51 引 張 33.81 —	HDP-20
---	--	---	---	---	---	---	---	---	----------------------

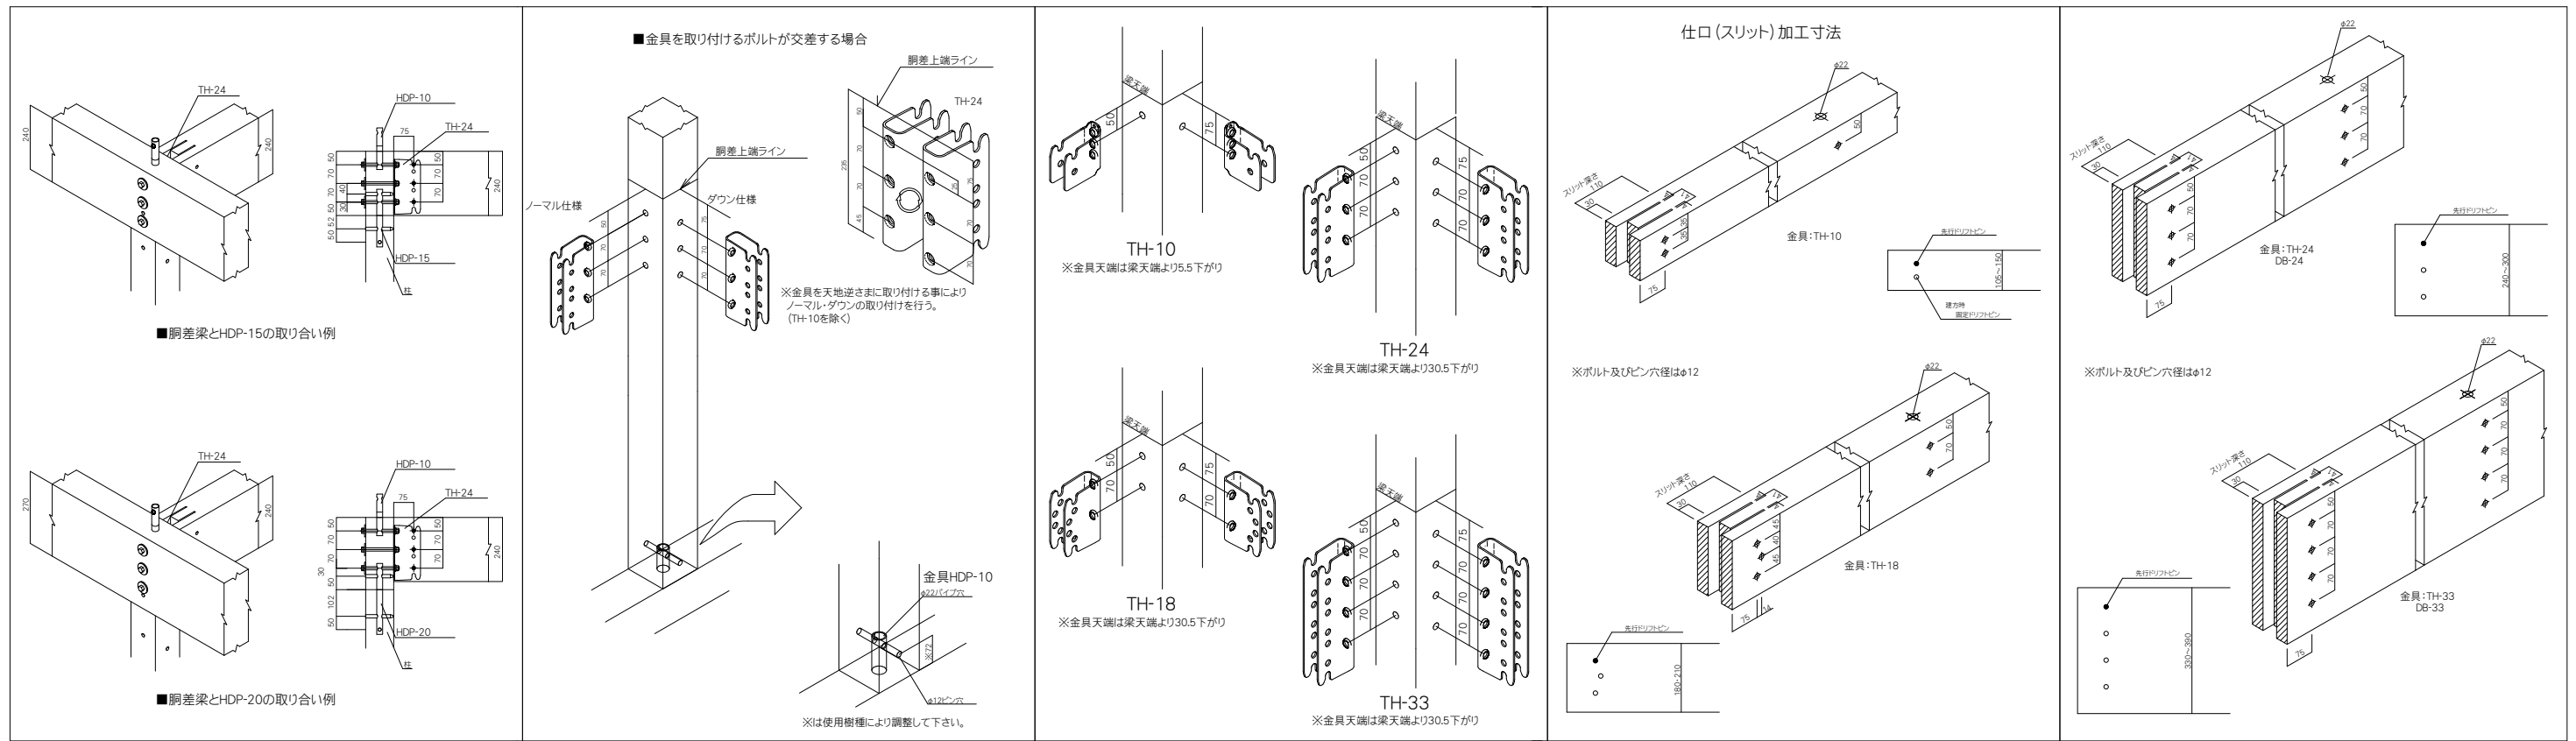

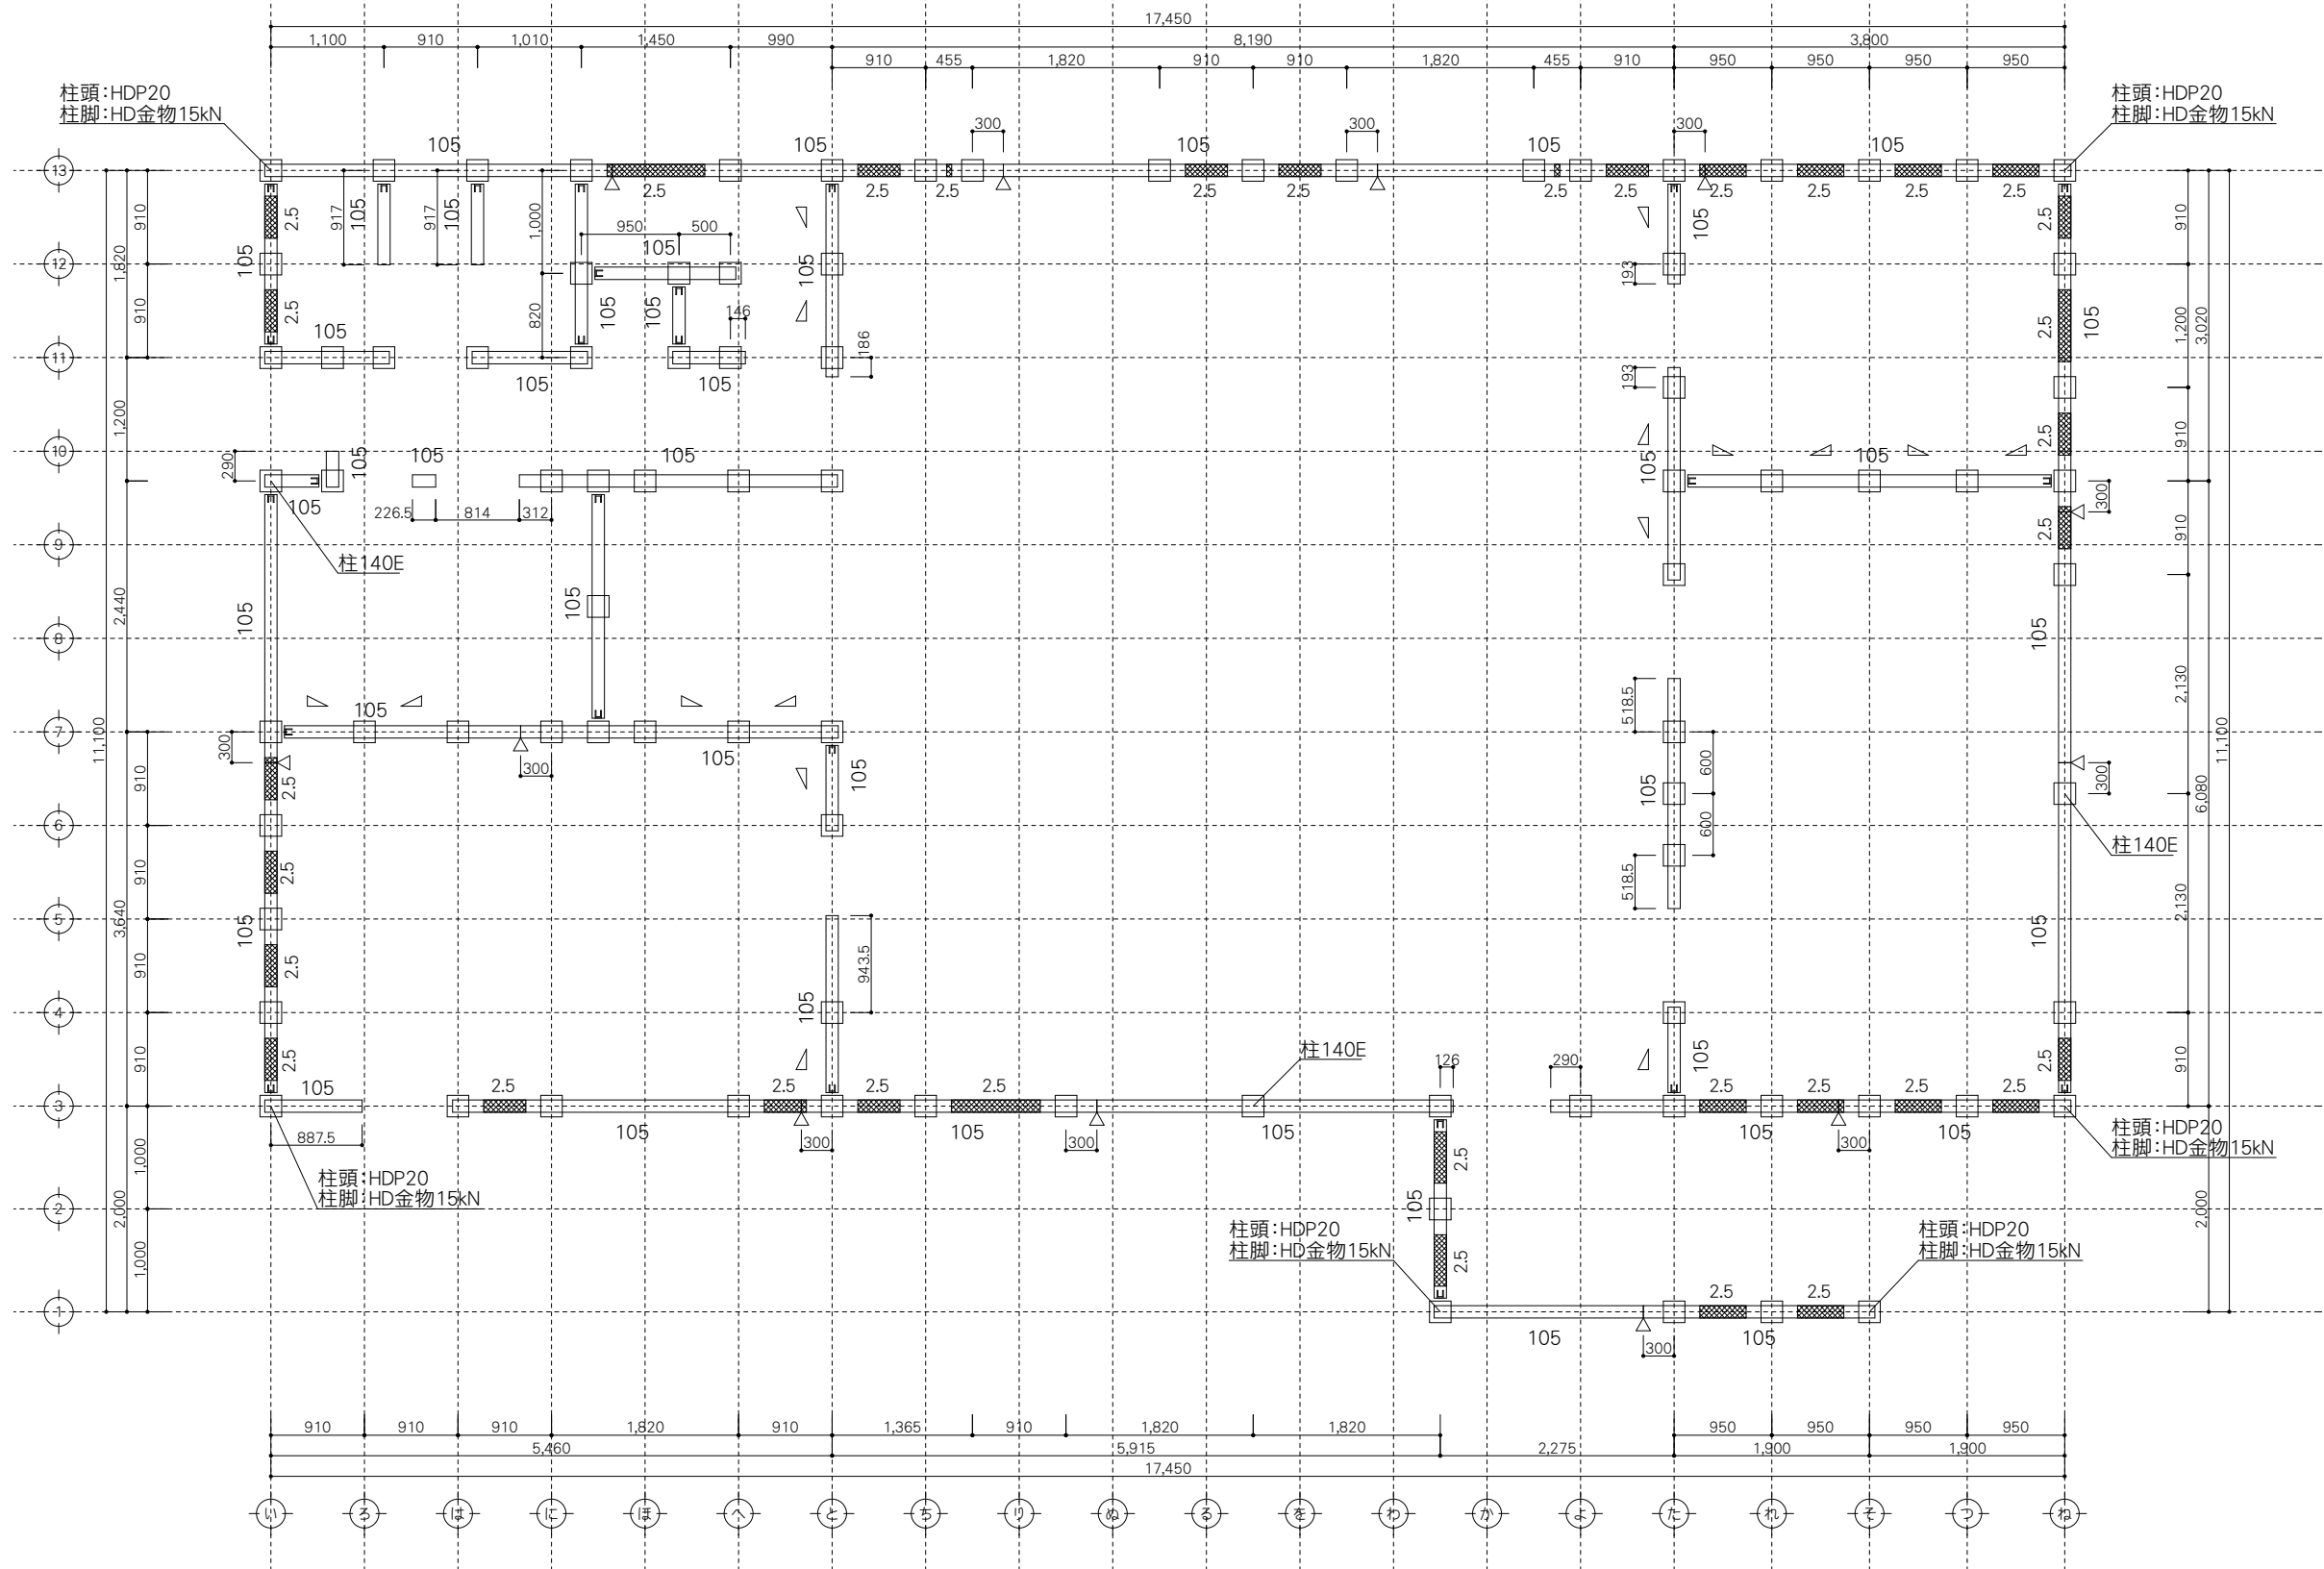

梁受金物はテックワン金物を標準とする。
土台は 105×105 LVL80E特級55V47Hラジアータパイン
特記なき柱は 105×105 LVL80E特級55V47Hラジアータパイン
特記なき柱頭・柱脚金物はHDP-10
(納まり上使用できない場合は同等以上の接合とする。)

凡例		管 柱		下階管柱	 HDP-10→柱頭金物  HDP-10→柱脚金物	 上 筋かい 下 筋かい	 700mm 火打ち金物HB 同等品 (隅長700mm)	梁受金物と梁せいの関係を右に示す	金物	梁せい	金物	梁せい	金物種類		TH-10 TH-18		HDP-10 HDP-15 HDP-20		
		通 柱		下階通柱							TH10	105mm~150mm		TH33+TH10	450mm~480mm		TH-18		HDP-15
		地 束		小屋束							TH24	240mm~300mm		TH33+TH24	570mm~630mm		TH-24 TH-33		HDC-IIS
									柱頭柱脚金物の記載は当該階に取付く金物を示す		TH18	180mm~210mm		TH33+TH18	510mm~540mm				

MEMO

株式会社 嘉川設計
YOSHIKAWA ARCHITECTURE


PROJECT NAME 鹿児島県農業共済組合 大島支所 新築工事
DRAWING TITLE 土台伏図

SCALE 1:50
DATE 2025.03

一級建築士事務所
鹿児島県知事登録 1-5-67号
一級建築士 登録番号 284328号
管理建築士 嘉川 栄一郎

CHECK DESIGN DRAFTING

DRAWING NO.
S- 06
00

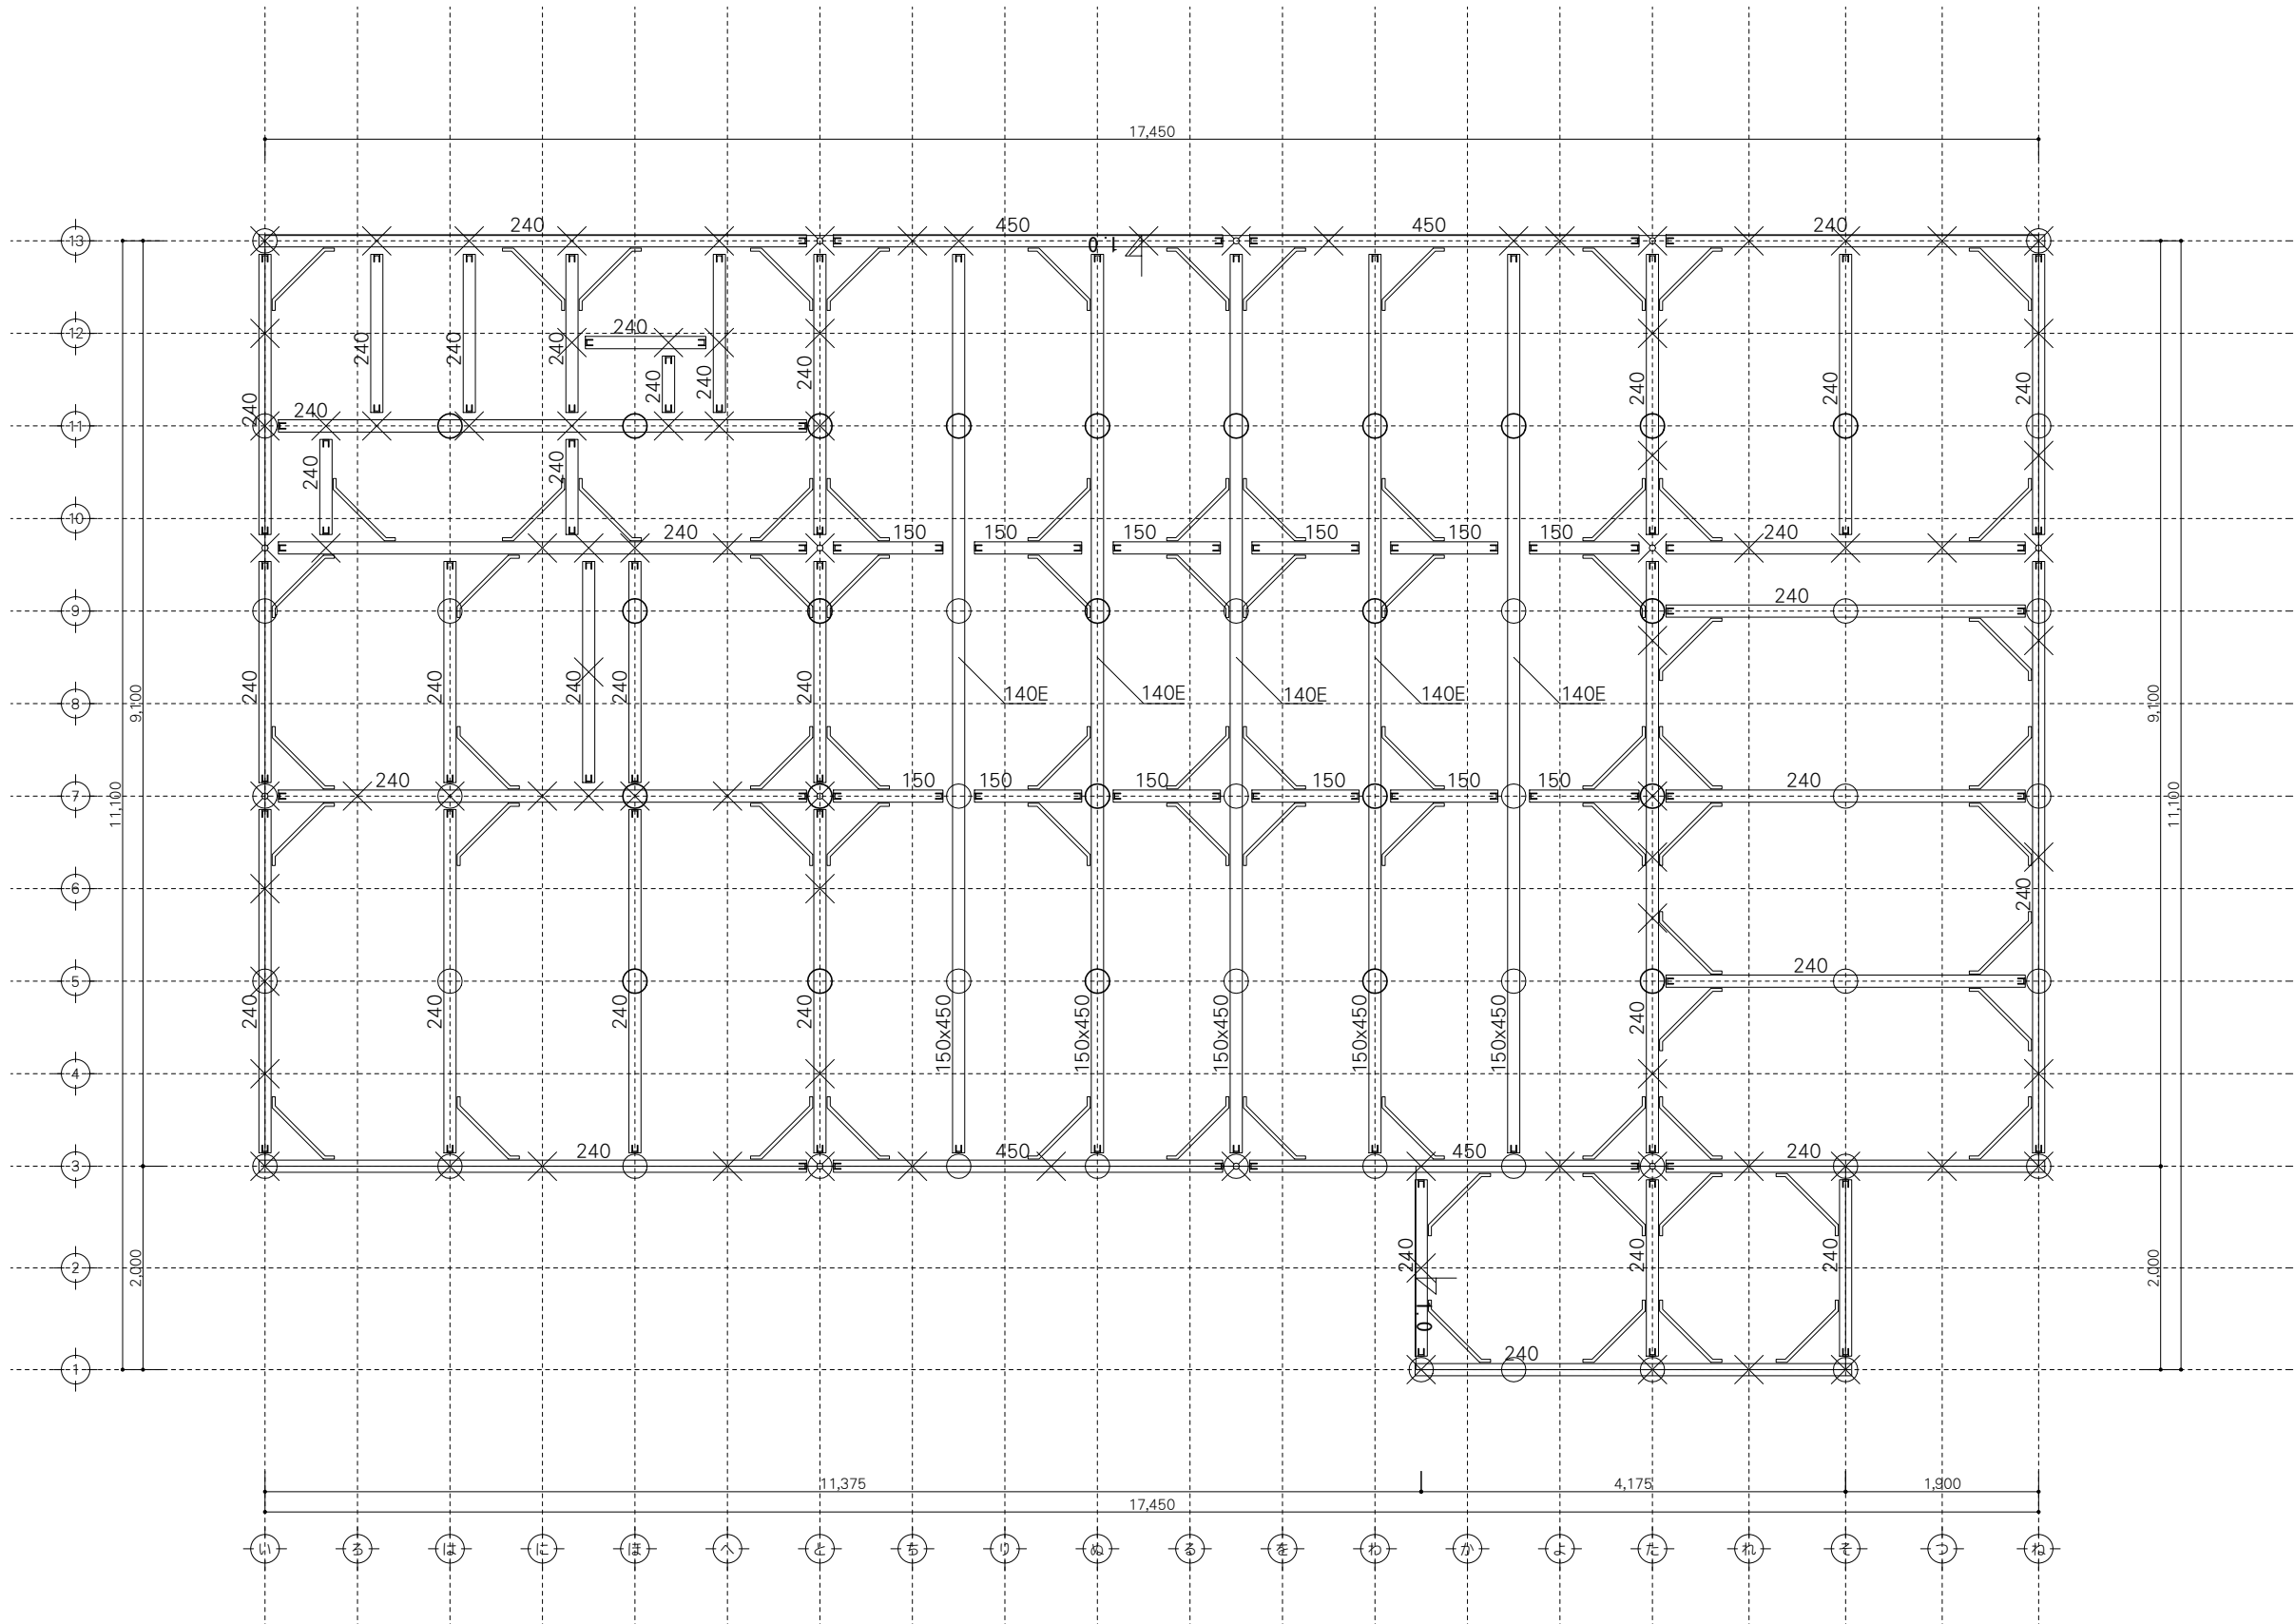

梁受金物はテックワン金物を標準とする。
特記なき束は 105×105 LVL80E特級55V47Hラジアータパイン
特記なき梁の幅は 105 LVL110E特級60V51Hラジアータパイン
特記なき柱頭・柱脚金物はHDP-10
(納まり上使用できない場合は同等以上の接合とする。)

凡例		管 柱		下階管柱	HDP-10→柱頭金物 HDP-10→柱脚金物  柱頭柱脚金物の記載は当該階に取付く金物を示す	上 下 筋かい  700mm 火打ち金物HB 同等品 (隔長700mm)	の梁受金物と梁せいの関係を右に示す	金物	梁せい	金物	梁せい	金物種類		TH-10 TH-18		HDP-10 HDP-15 HDP-20
		通 柱		下階通柱				TH10	105mm～150mm	TH33+TH10	450mm～480mm					
		地 束		小屋束				TH18	180mm～210mm	TH33+TH18	510mm～540mm					
								TH24	240mm～300mm	TH33+TH24	570mm～630mm					
								TH33	330mm～420mm	TH33+TH33	660mm～720mm					

MEMO



PROJECT NAME 鹿児島県農業共済組合 大島支所 新築工事

DRAWING TITLE 梁伏図

SCALE 1:50


DATE 2025.03

一級建築士事務所
鹿児島県知事登録 1-5-67号
一級建築士 登録番号 284328号
管理建築士 嘉川 栄一郎

CHECK DESIGN DRAFTING

DRAWING NO.

S- 07
00

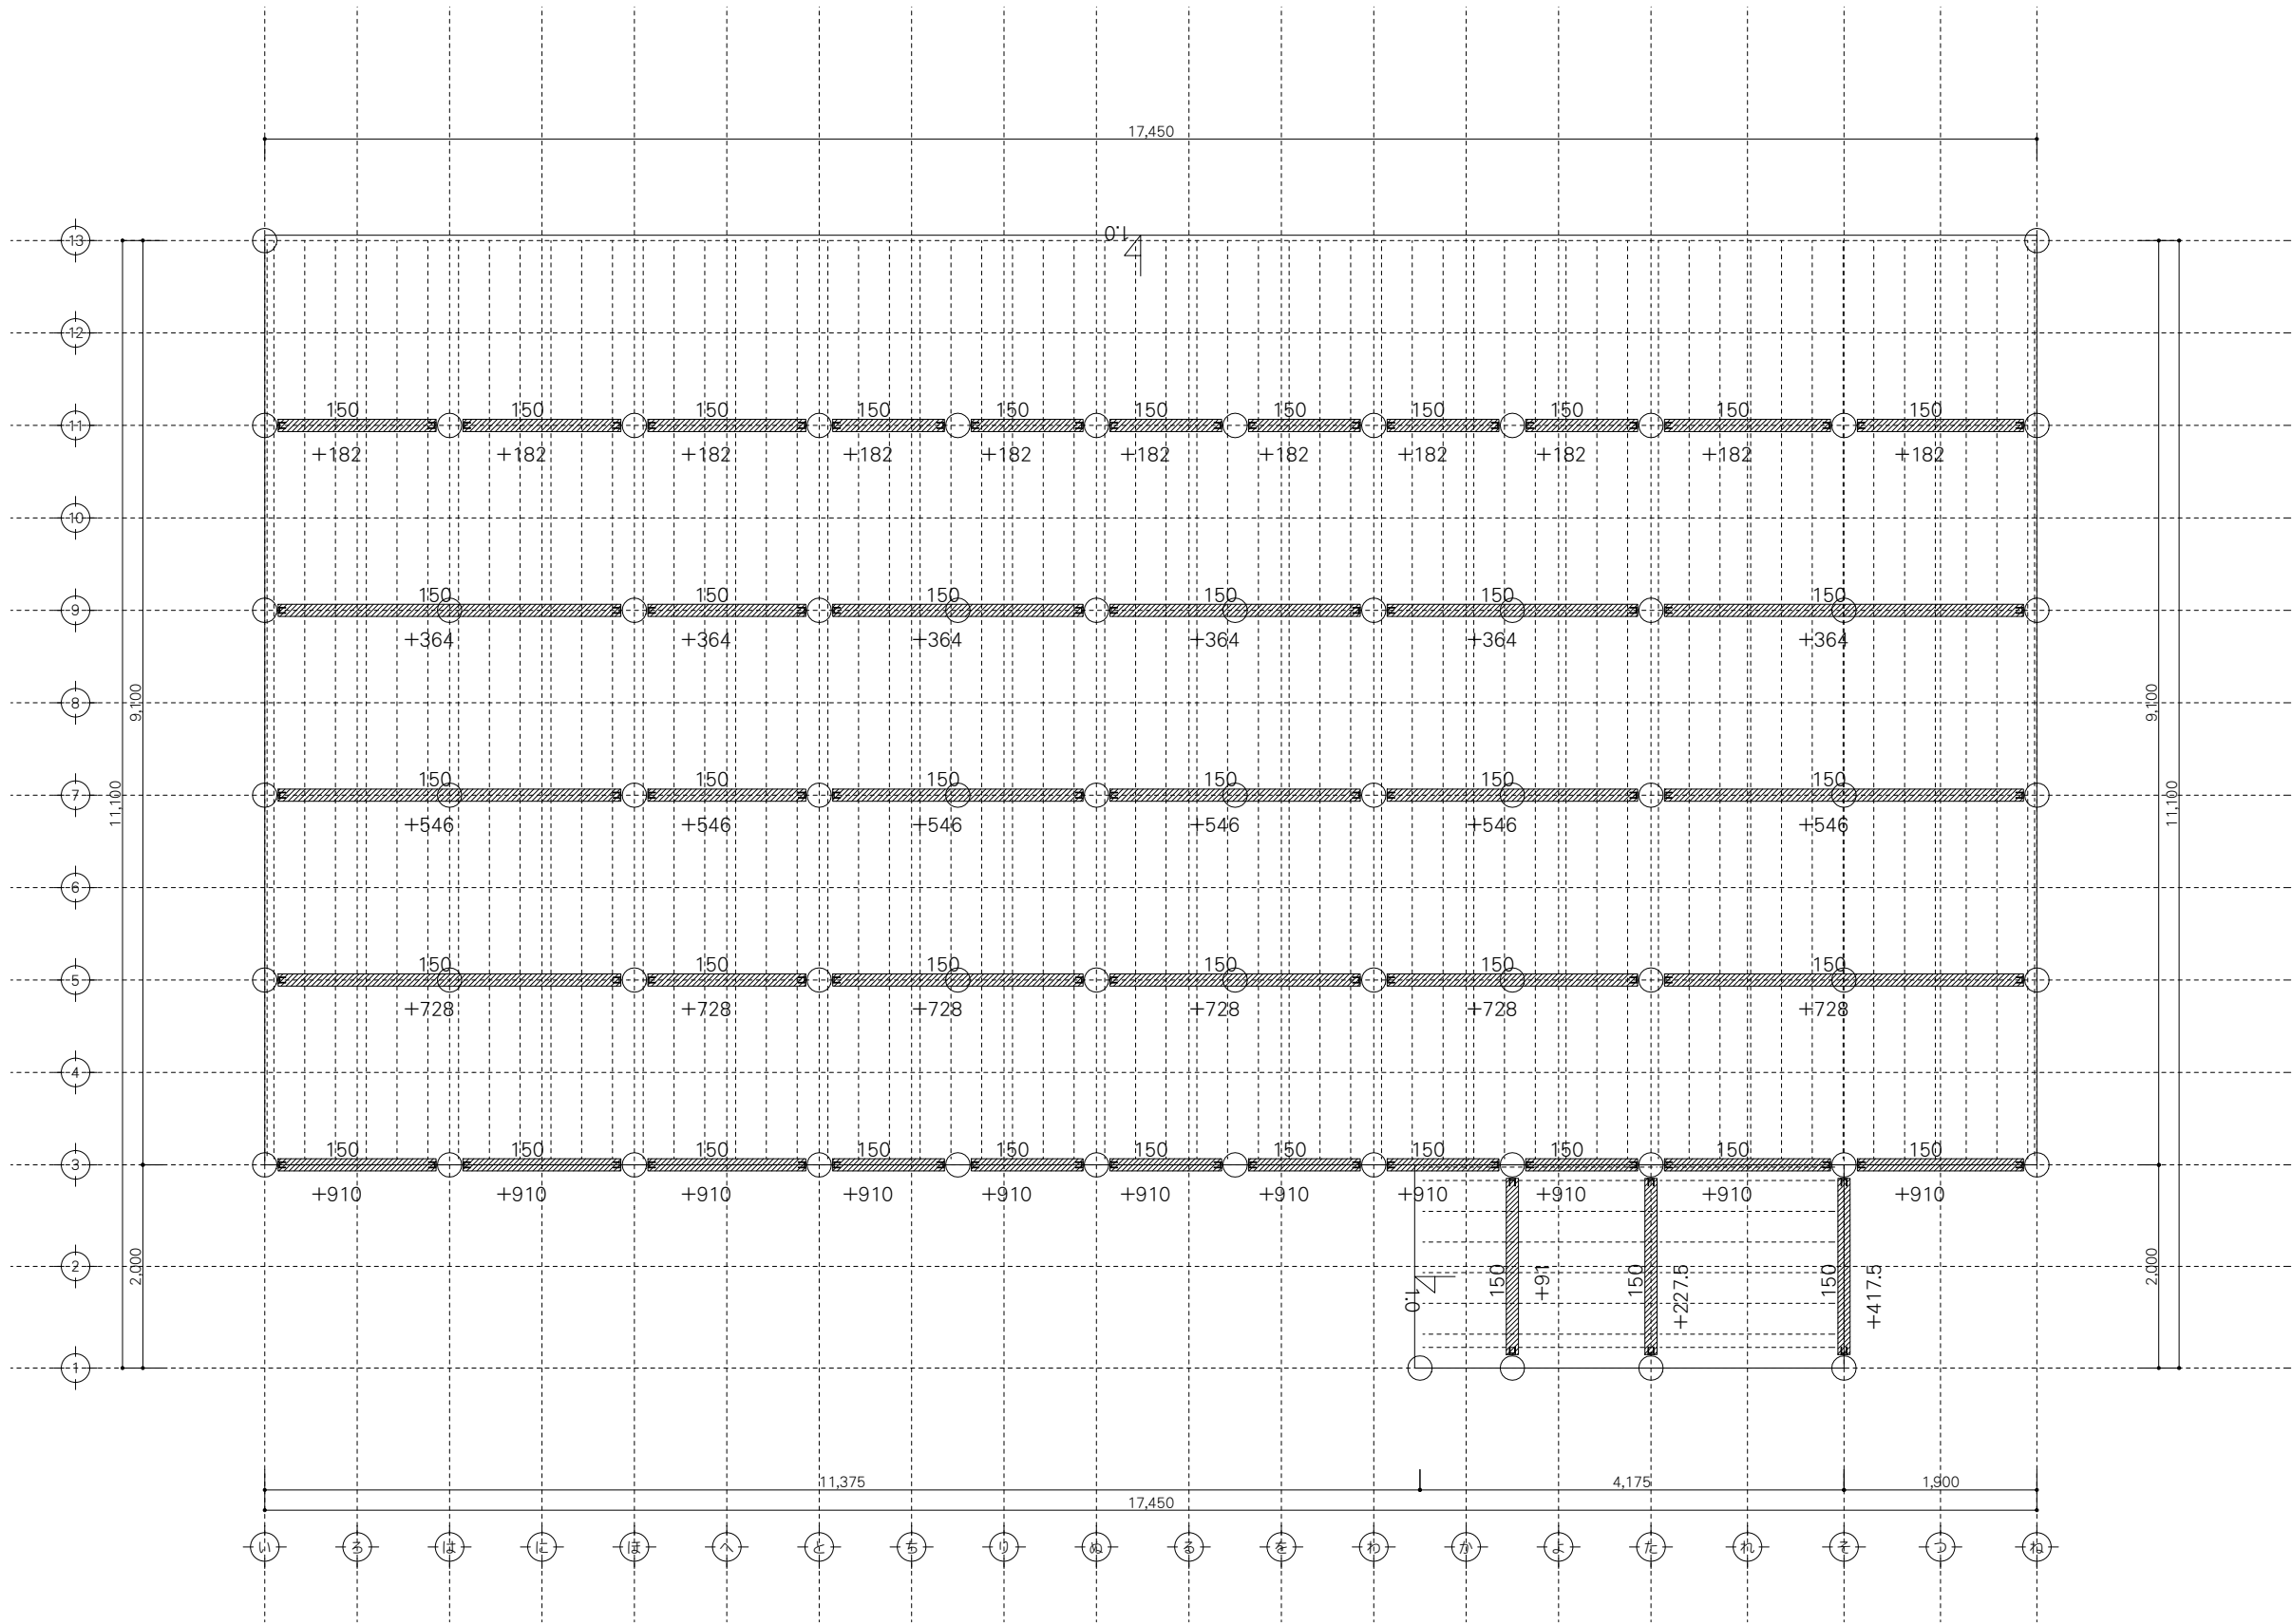

梁受金物はテックワン金物を標準とする。
特記なき母屋、棟木の幅は 105 LVL110E特級60V51Hラジアータパイン(JWOOD)
垂木 45×90@303 ペイマツ KD材 無等級
野地板は構造用合板12mm以上(釘打ちN50@150)

凡例		管 柱		下階管柱	HDP-10→柱頭金物 HDP-10→柱脚金物 	上 筋かい 下  700mm 火打ち金物HB 同等品 (隔長700mm)	の梁受金物と梁せいの関係を右に示す	金物	梁せい	金物	梁せい	金物種類	 TH-10 TH-18	 HDP-10 HDP-15 HDP-20
		通 柱		下階通柱				TH10	105mm～150mm	TH33+TH10	450mm～480mm			
		地 束		小屋束	TH18			180mm～210mm	TH33+TH18	510mm～540mm				
					TH24			240mm～300mm	TH33+TH24	570mm～630mm				
					TH33			330mm～420mm	TH33+TH33	660mm～720mm				
					柱頭柱脚金物の記載は当該階に取付く金物を示す							 TH-24 TH-33	 HDC-IIS	

MEMO



PROJECT NAME 鹿児島県農業共済組合 大島支所 新築工事

DRAWING TITLE 母屋・小屋伏図

SCALE 1:50

DATE 2025.03

一級建築士事務所
鹿児島県知事登録 1-5-67号
一級建築士 登録番号 284328号
管理建築士 嘉川 栄一郎


CHECK

DESIGN

DRAFTING

DRAWING NO.

S- 08
00

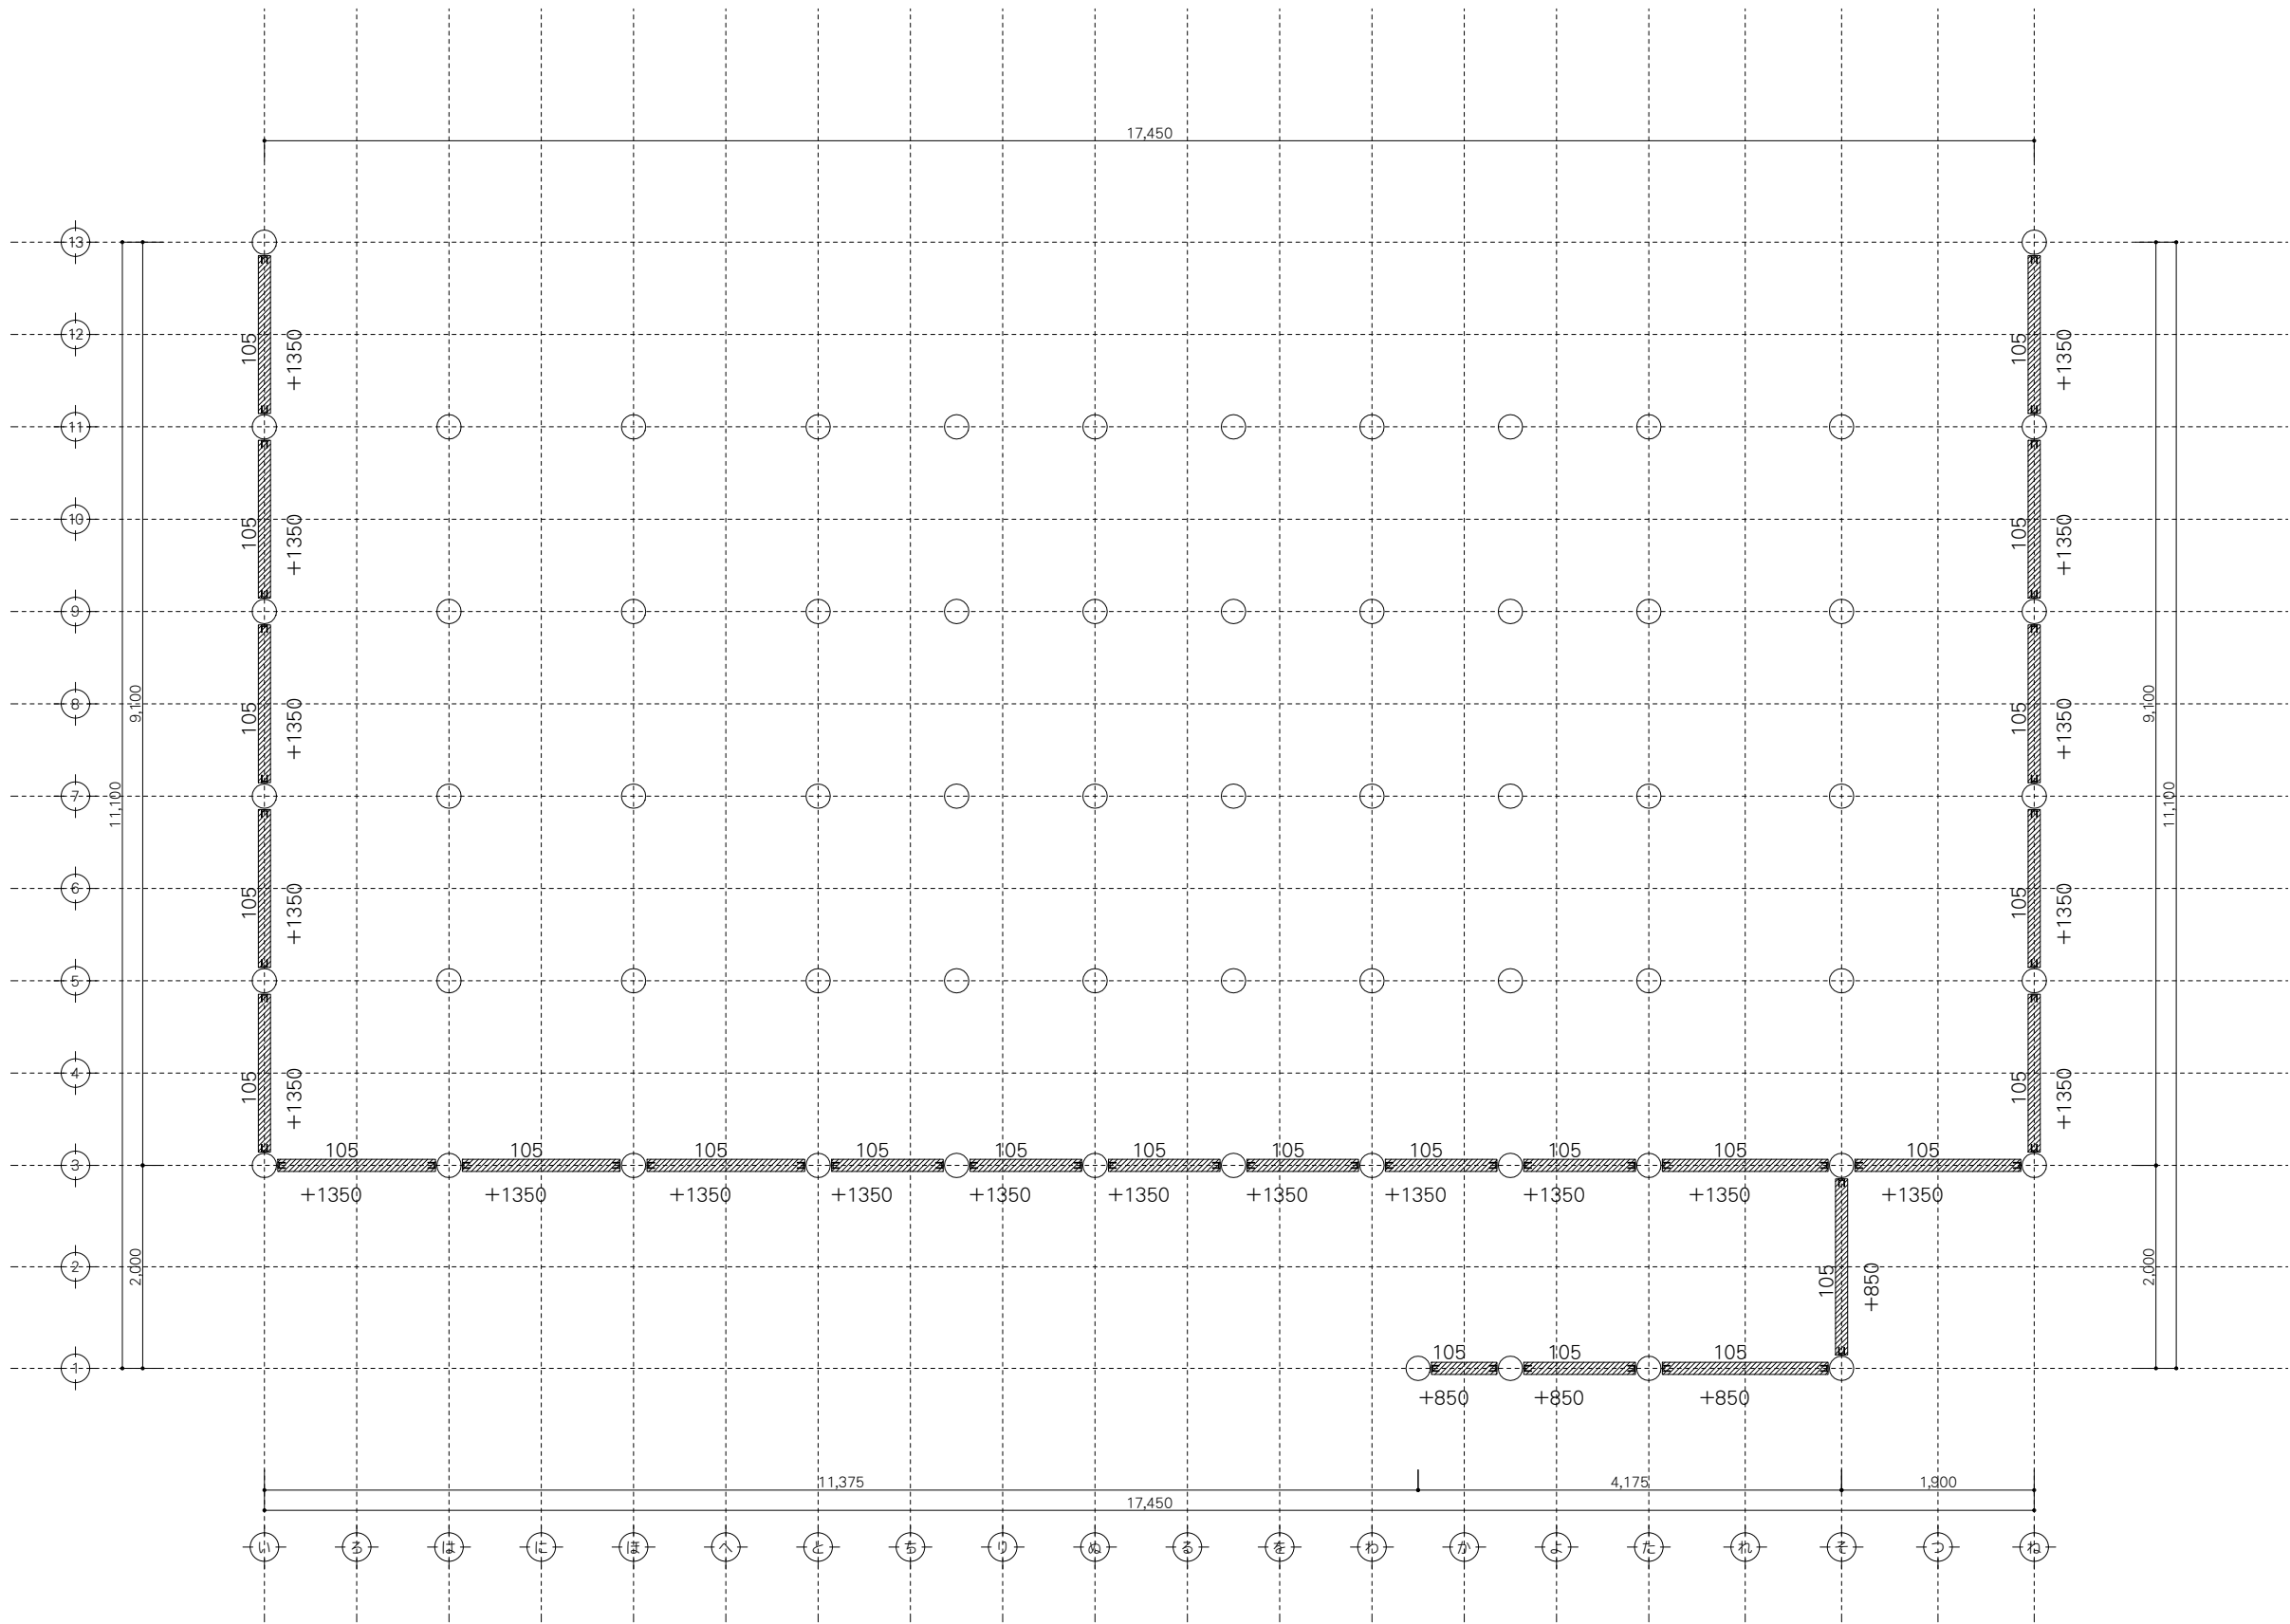

梁受金物はテックワン金物を標準とする。
特記なき母屋、棟木の幅は 105 LVL110E特級60V51Hラジータパイン(JWOOD)
垂木 45×90@303 ペイマツ KD材 無等級
野地板は構造用合板12mm以上(釘打ちN50@150)

凡例		管柱		下階管柱	HDP-10→柱頭金物 HDP-10→柱脚金物  柱頭柱脚金物の記載は当該階に取付く金物を示す	上 下 筋かい  700mm 火打ち金物HB 同等品 (隅長700mm)	の梁受金物と梁せいの関係を右に示す	金物	梁せい	金物	梁せい	金物種類		TH-10 TH-18		HDP-10 HDP-15 HDP-20
		通柱		下階通柱				TH10	105mm～150mm	TH33+TH10	450mm～480mm			TH-24 TH-33		HDC-IIS
		地束		小屋束				TH18	180mm～210mm	TH33+TH18	510mm～540mm					
								TH24	240mm～300mm	TH33+TH24	570mm～630mm					
								TH33	330mm～420mm	TH33+TH33	660mm～720mm					

MEMO



PROJECT NAME 鹿児島県農業共済組合 大島支所 新築工事

DRAWING TITLE 笠木伏図

SCALE 1:50

DATE 2025.03

一級建築士事務所
鹿児島県知事登録 1-5-67号
一級建築士 登録番号 284328号
管理建築士 嘉川 栄一郎

CHECK




DESIGN

DRAFTING


DRAWING NO.

S- 09
00



凡例			
記号	名称	仕様	備考
	引込柱	構内引込柱装柱図参照	
	引込開閉器盤	盤結線図参照	
	電灯分電盤	盤結線図参照	
	照明器具 (LED)	照明器具姿図参照	
	照明器具 (LED)	照明器具姿図参照	
	埋込スイッチ	大角連用 1P15A	ワイドハンドル型スイッチ 樹脂プレート
	埋込スイッチ	大角連用 1P15A×2	ワイドハンドル型スイッチ 樹脂プレート
	埋込スイッチ	大角連用 3W15A	ワイドハンドル型スイッチ 樹脂プレート
	埋込スイッチ	大角連用 1P0, 5A 確認灯付	ワイドハンドル型スイッチ 樹脂プレート
	人感センサー操作ユニット	切・自動・連続 (入) 15A	樹脂プレート
	ハーネスOAタップ	2P15A (E付) ×4口 抜止 MG付	機器詳細参照
	ハーネスジョイントボックス	3芯・分岐・20A・125V	機器詳細参照
	ハーネスジョイントボックス	3芯・2分岐・20A・125V	機器詳細参照
	露出コンセント	ダブル 2P15A×2	
	埋込コンセント	大角連用 2P15A×2	樹脂プレート
	埋込コンセント	大角連用 2P15A×1 接地端子付	樹脂プレート
	埋込コンセント	大角連用 2P15A×2 接地端子付	樹脂プレート
	埋込コンセント	大角連用 3P15A・20A兼用 (1Pアース) ET付	樹脂プレート
	防水コンセント	防水型 2P15A×2 接地極, 接地端子付	樹脂プレート
	埋込熱線センサー付 自動スイッチ	天井埋込取付型 明るさセンサー付	樹脂プレート
	端子盤	鋼板製・壁掛型 電灯盤一体型	内部リスト参照
	電話用アウトレット	モジュラージャック (6極4芯)	樹脂プレート
	情報用アウトレット	モジュラージャック (8極8芯) CAT6A対応	樹脂プレート
	複合コンセント	(コンセント+電話モジュラージャック+直列ユニット+情報モジュラージャック)	機器詳細参照
	複合コンセント	(コンセント+直列ユニット+情報モジュラージャック)	機器詳細参照
	複合コンセント	(コンセント+電話モジュラージャック+情報モジュラージャック)	機器詳細参照
	換気扇		
	直列ユニット (中間)	大角連用 BS-77F-7	樹脂プレート
	直列ユニット (端末)	大角連用 BS-77F-R	樹脂プレート
	電話用アウトレット	露出型 6極4芯 (床) マグネット付	
	情報用アウトレット	露出型 8極8芯 (床) CAT6A対応 マグネット付	
	誘導灯標識	消防認定品	
	消火器	ABC4号型 (スタンド付)	
	ブルボックス	200×200×200 (VE・WP)	
	アウトレットボックス	四角中浅 樹脂製	
	D種接地工事	傍記参照	
	C種接地工事	傍記参照	

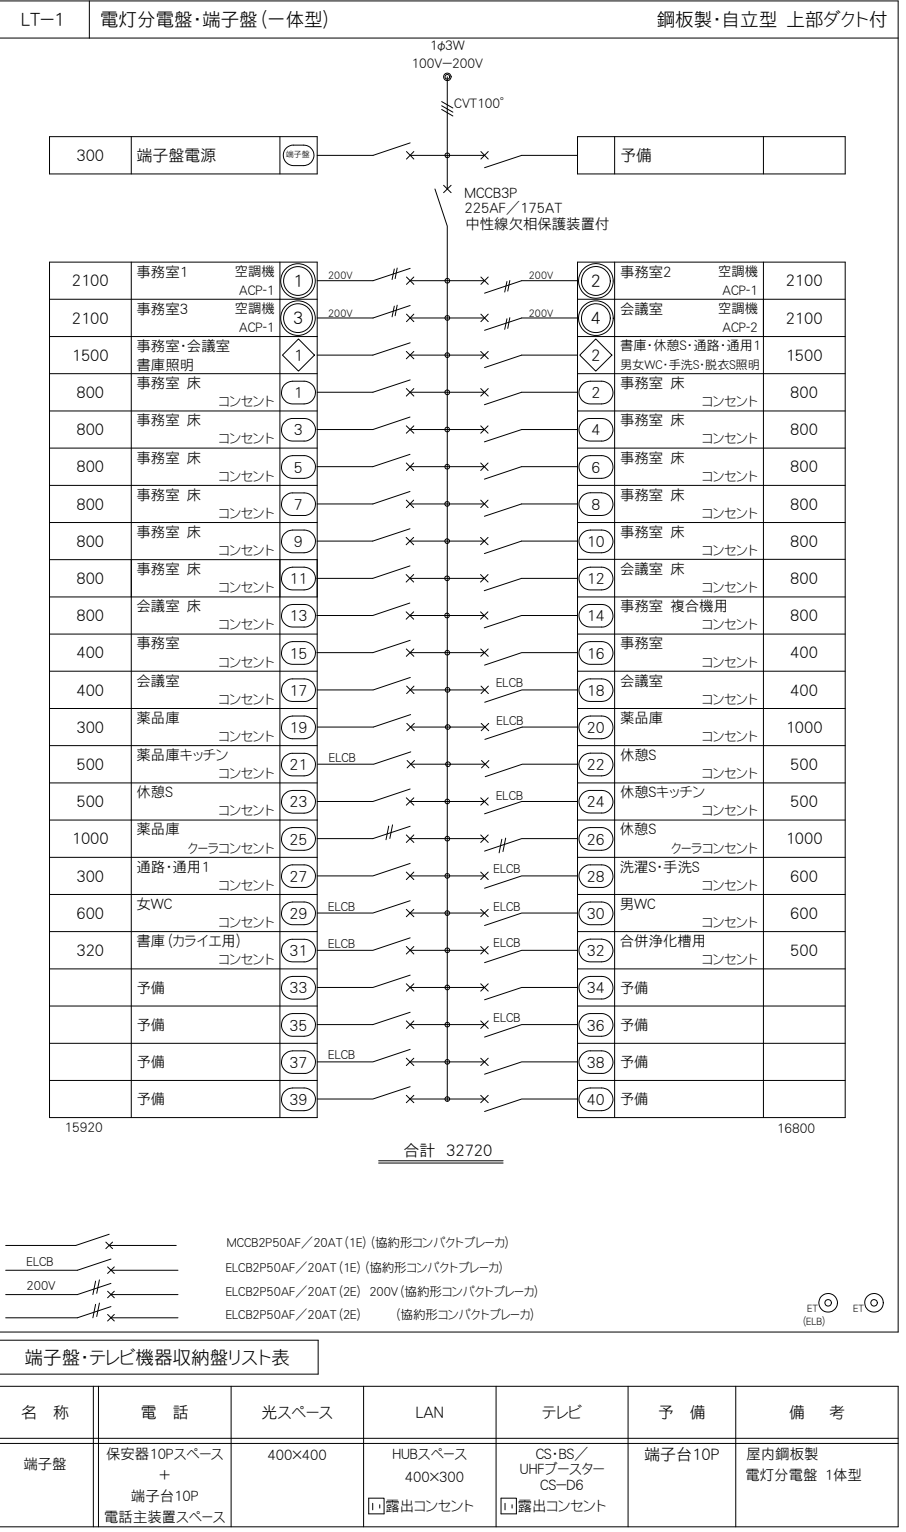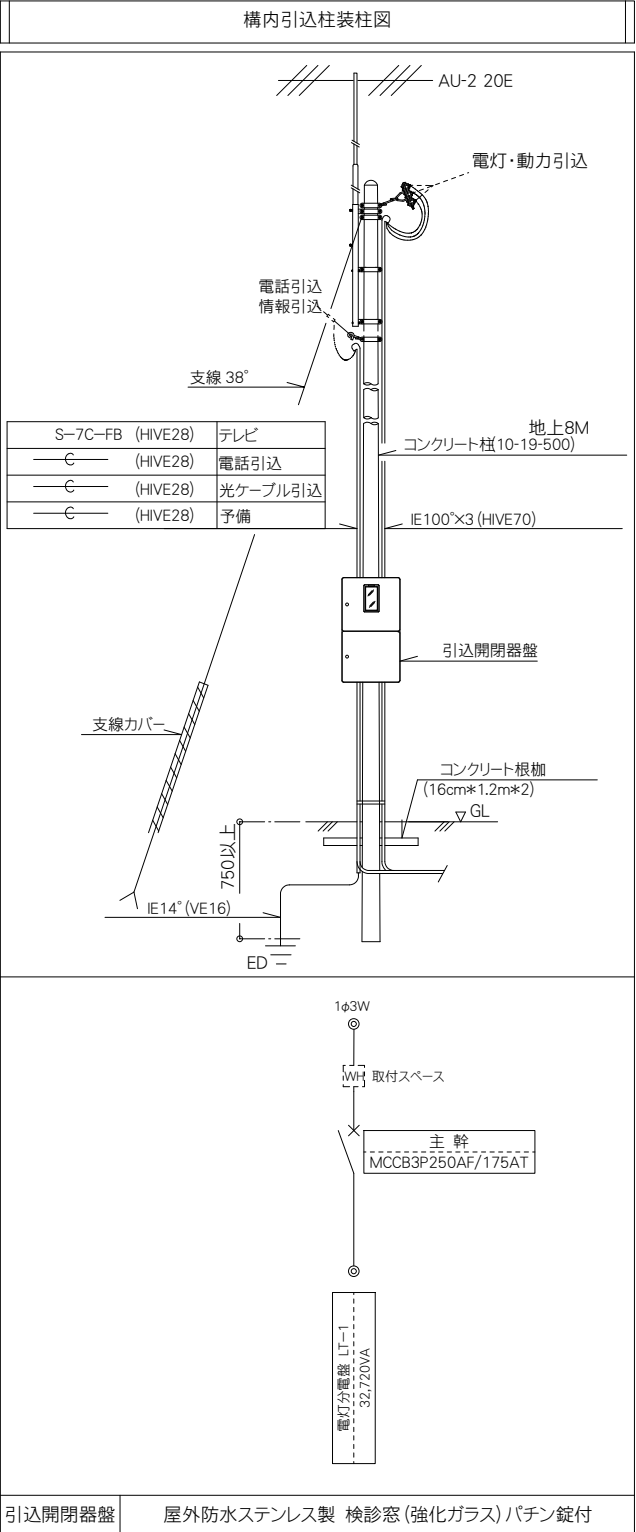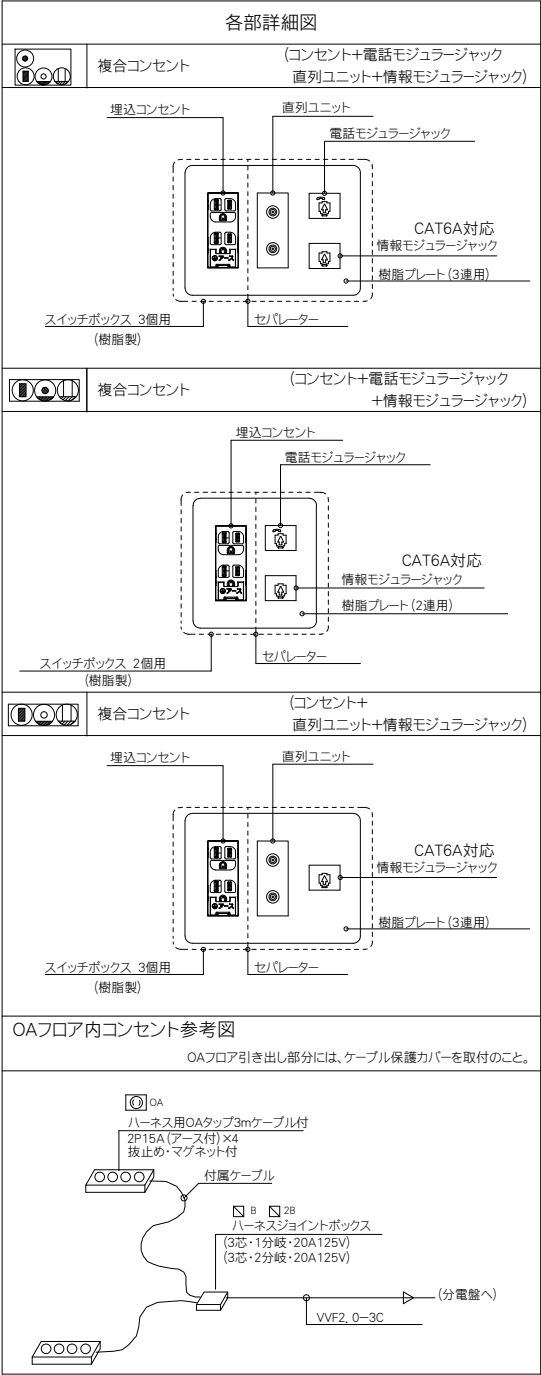


MEMO

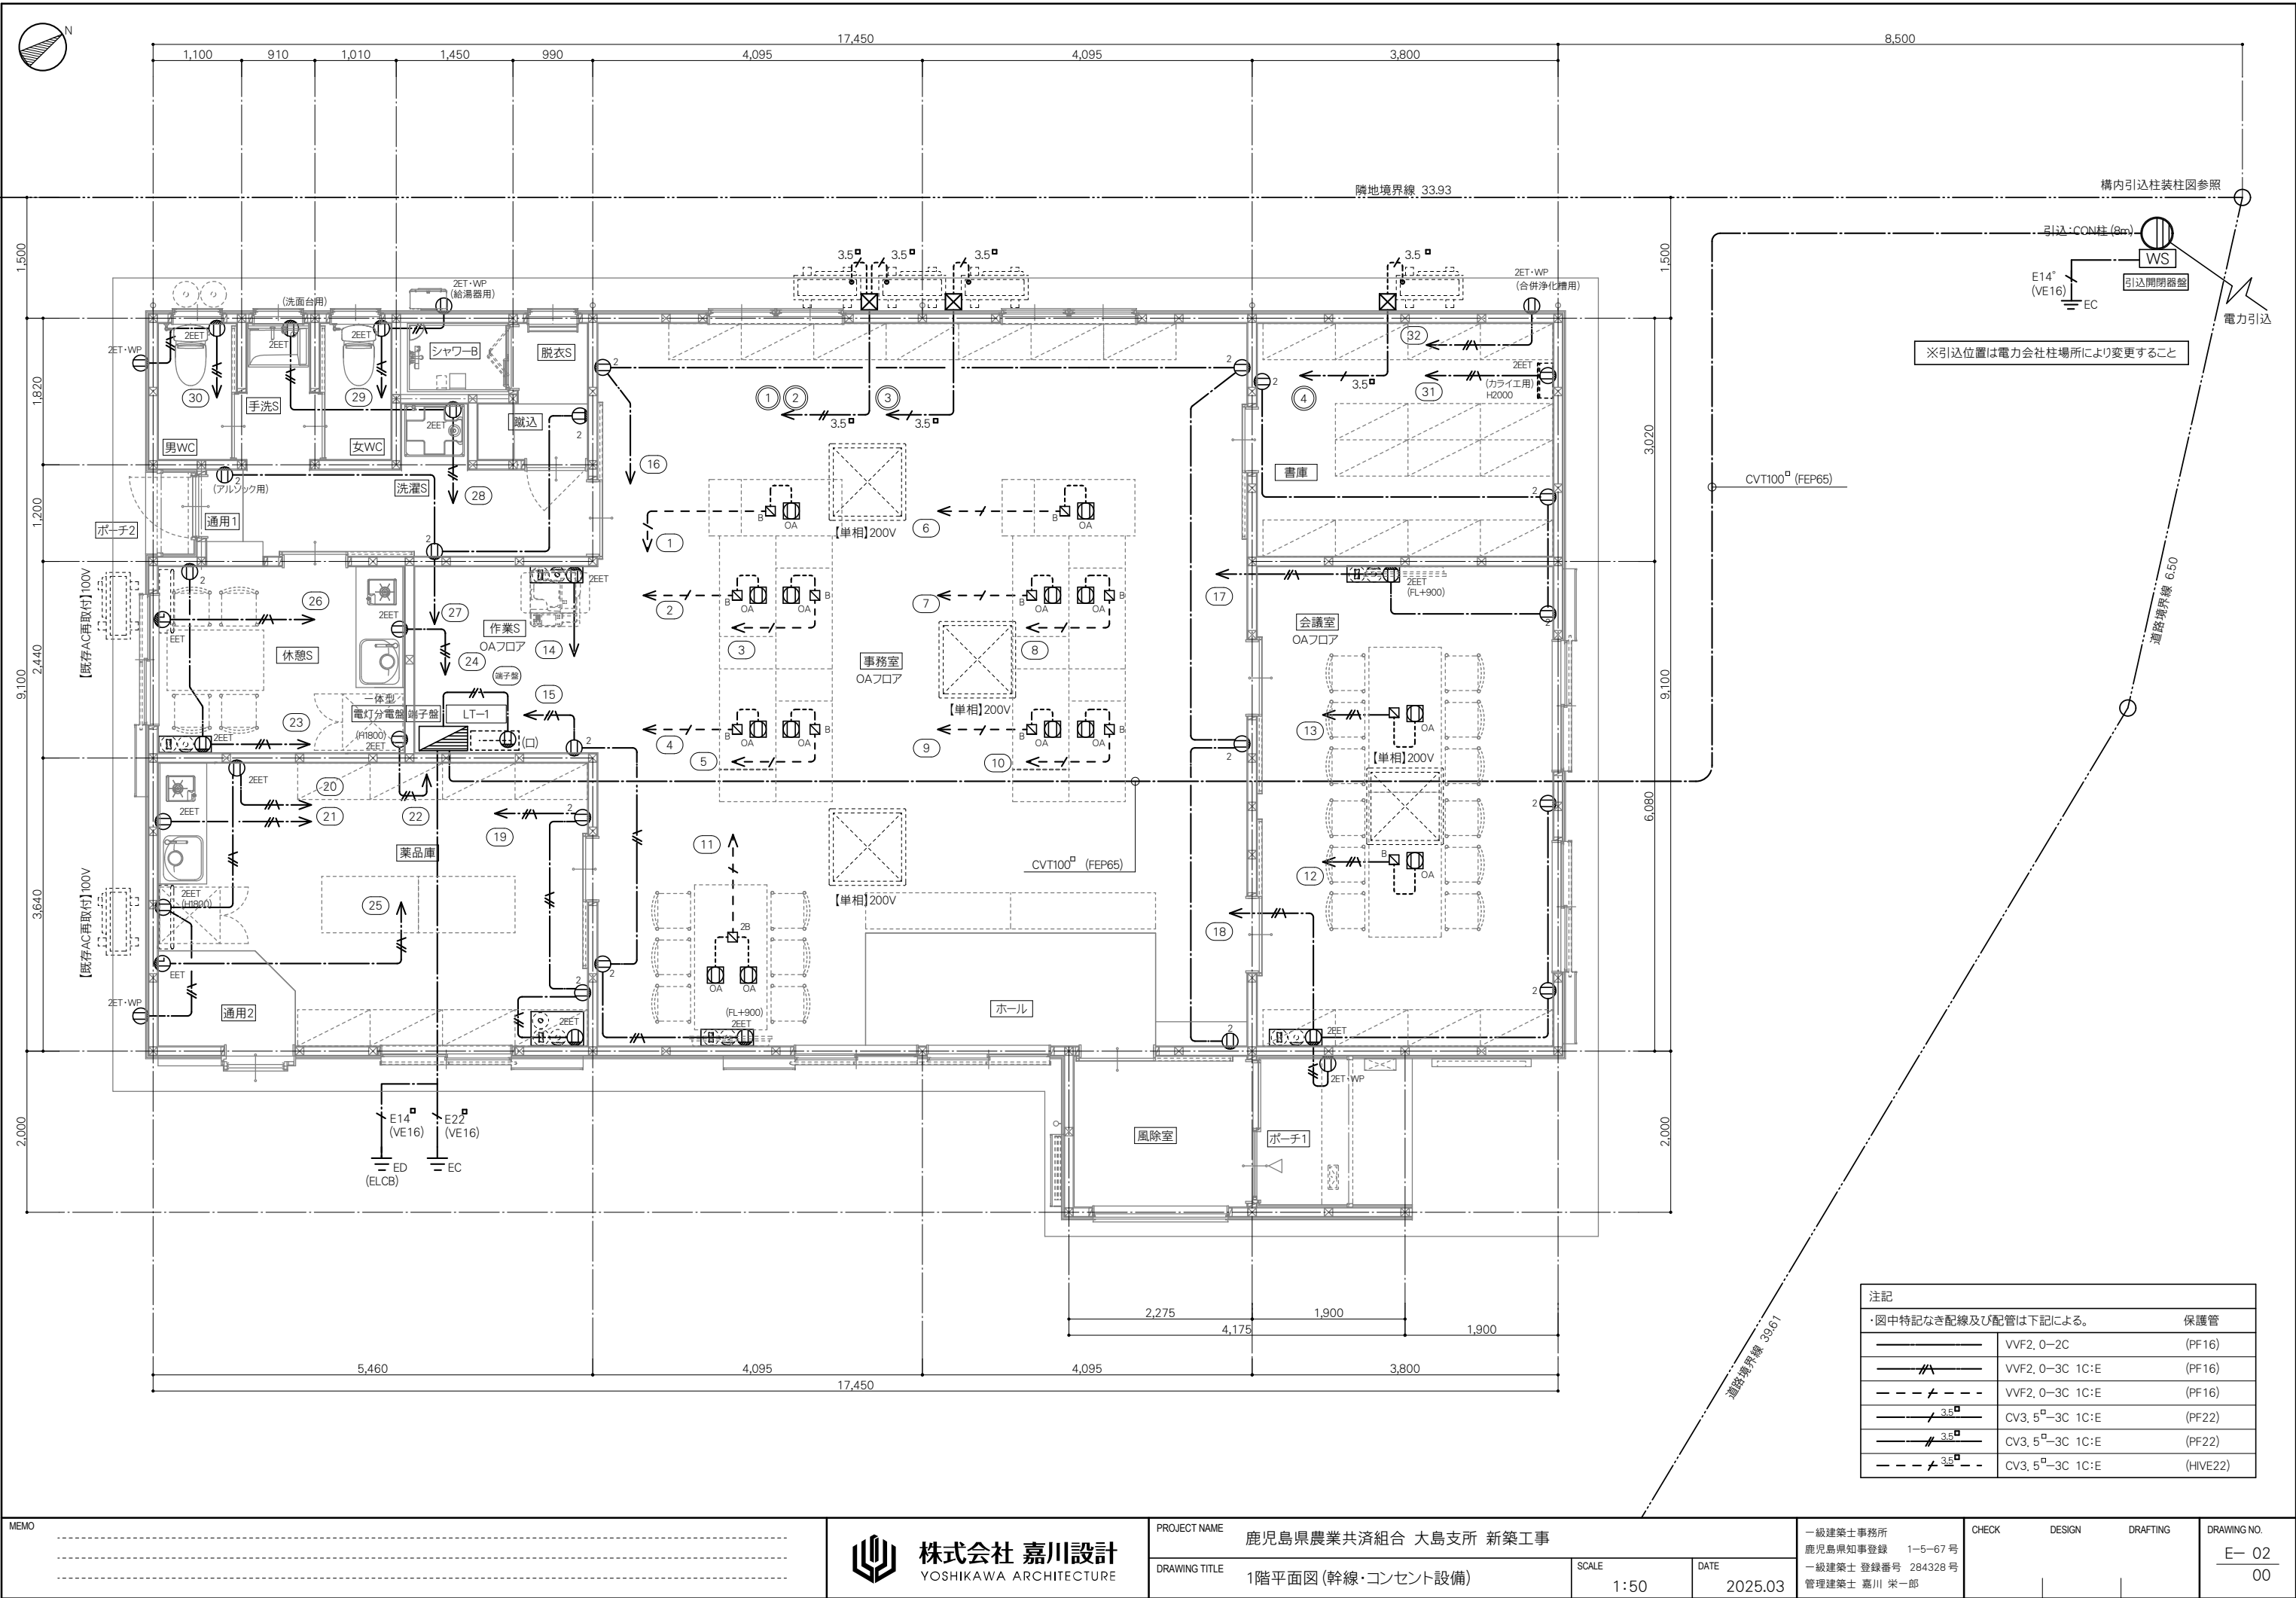

MEMO

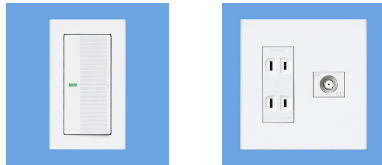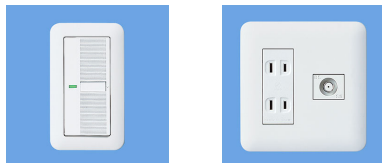スイッチ+コンセント (コスシリーズ)			WHMボックス (スマートデザイン)			スマート小形防雨入線カバー (スマートデザイン)			防水コンセント (スマートデザイン)			給湯器用コンセント (スマートデザイン)					
(スクエアタイプ)  (ラウンドタイプ)  ※スイッチ・コンセント高さは施工打合せにて決定			 BQKN 8315S 希望小売価格 11,200円(税抜) ※掲載の価格には消費税は含まれていません。 スマートデザインシリーズ WHMボックス (隠蔽配線用) 防雨型 [P33D] 単3用・1口用・30A～120A用 (単3、単2両用) ホワイトシルバー ボックス寸法 (mm): 410×250×200 ●開閉電力向時間帯契約用電力量計も 取付可能です。 ●雨線外でもご使用いただけます。 (カラー未定)			 WP9671S 希望小売価格 1,100円(税抜) ※掲載の価格には消費税は含まれていません。 スマート小形防雨入線カバー (露出取付形) (ホワイトシルバー) (カラー未定)			 WK4602SK 希望小売価格 2,000円(税抜) ※掲載の価格には消費税は含まれていません。 スマート接地防水ダブルコンセント (抜け止め式・アースターミナル付) (露出・埋込両用) (ホワイトシルバー) (カラー未定)			 WK4604S 希望小売価格 2,500円(税抜) ※掲載の価格には消費税は含まれていません。 スマート接地防水コンセント(入線機能付) (抜け止め式・アースターミナル付) (露出・埋込両用) (ホワイトシルバー) (カラー未定)					
ア	エントランス	(タイマー付)	×1	ア	タイマースイッチ	×1	イ	ポーチ1	×1	ウ	通用2	(人感センサー)	×1	エ	通用1	(人感センサー)	×1
 高演色LED 白熱灯器具60W相当 OG 264 028NR ¥21,000(税抜き) LED ランプ 暖白色 固有エネルギー消費効率 65.2 lm/W 定格光束 326 lm 定格消費電力 5 W Ra 94 5000K 【ブラック】[拡散配光] ●LED電球フラット形 5W (GX53-1) No.293D ●アルミダイカスト ●カバー:強化ガラス(透明) ●市φ100 長さ54 0.9kg ●光束150°・回転360° ●光源寿命40,000時間 ●壁面・天井面取付兼用 ●別売絶縁台:PF215B ●調光器不可 ●9VA(100V)			あけたらタイマ(2線式)(WTC5331WK・WTC53315WK) (2A 100V AC) 運転表示ランプ 運転状態に応じて 点灯・消灯・点滅します。 照明がONの時 消灯 照明がOFFの時 点灯 遅れ消灯動作中の時 点滅 現在時刻が設定 されていない時 早い点滅 スイッチ(ハンドル) 照明を点灯・消灯します。また、 ハンドルは開閉できます。 磁石 ハンドルを固定します。			 高気密SB 白熱灯器具100W相当 OD 261 779 ¥6,000(税抜き) LED 一体型 暖白色 固有エネルギー消費効率 86.6 lm/W 定格光束 624 lm 定格消費電力 7.2 W Ra 83 5000K 【ブラック】 ●LED ●アルミ ●カバー:樹脂(乳白) ●市φ114 埋込深80 0.2kg ●光源寿命50,000時間 ●人感センサーモード切替型ダ ウンライトと連動不可 ●取付可能天井厚5~25mm ●調光器不可 ●14VA(100V) ●軒下取付専用			 人感センサー付 高演色LED 白熱灯器具60W相当 OG 264 029NR ¥33,000(税抜き) LED ランプ 暖白色 固有エネルギー消費効率 56.2 lm/W 定格光束 326 lm 定格消費電力 5.6 W Ra 94 5000K 【ブラック】[拡散配光] ●LED電球フラット形 5W (GX53-1) No.293D ●アルミダイカスト ●カバー:強化ガラス(透明) ●市φ100 長さ54 0.9kg ●光束150°・回転360° ●光源寿命40,000時間 ●人感センサーON-OFF型 ●センサー部可動:全方向20 度 ●別売絶縁台:PF215B ●調光器不可 ●15VA(100V)			 人感センサー付 高演色LED 白熱灯器具60W相当 OG 264 029NR ¥33,000(税抜き) LED ランプ 暖白色 固有エネルギー消費効率 56.2 lm/W 定格光束 326 lm 定格消費電力 5.6 W Ra 94 5000K 【ブラック】[拡散配光] ●LED電球フラット形 5W (GX53-1) No.293D ●アルミダイカスト ●カバー:強化ガラス(透明) ●市φ100 長さ54 0.9kg ●光束150°・回転360° ●光源寿命40,000時間 ●人感センサーON-OFF型 ●センサー部可動:全方向20 度 ●別売絶縁台:PF215B ●調光器不可 ●15VA(100V)					
オ	通用2	(人感センサー)	×1														
 高気密SB 人感センサー付 白熱灯器具60W相当 OD 261 851 ¥18,500(税抜き) LED 一体型 暖白色 固有エネルギー消費効率 57.8 lm/W 定格光束 376 lm 定格消費電力 6.5 W Ra 83 5000K 【ブラック】 ●LED ●アルミダイカスト ●カバー:樹脂(乳白) ●市φ114 埋込深80 0.4kg ●光源寿命50,000時間 ●人感センサーモード切替型 ●取付可能天井厚5~25mm ●調光器不可 ●14VA(100V) ●軒下取付専用 ●センサー機能連動可能																	
										乾	書庫	×1					
												 ワイヤレスリモコン リモコン部品番号 ARC481A10  ウォールカバー			品 名：住まい向け除湿乾燥機『カライエ』 品 番：JKT10VS-W 価 格：オープン価格 除 湿 方 式：デシカント方式 定格排出水分量：10L/day ^{※1} 定 格 運 転 音：40dB ^{※2} 定 格 消 費 電 力：320W 本 体 寸 法：高さ299mm 幅437mm 奥行190mm 使用温度範囲：-10℃ ～ 40℃(室内温度) 電 源：単相100V 平行プラグ 付 属 品：ワイヤレスリモコン、 逆流防止ダンパー・ウォールカバーセット、 排湿ホース(径:φ51mm、長:2.5m)等		
MEMO						 株式会社 嘉川設計 YOSHIKAWA ARCHITECTURE		PROJECT NAME 鹿児島県農業共済組合 大島支所 新築工事		DRAWING TITLE 照明器具リストー1		SCALE NS	DATE 2025.03	一級建築士事務所 鹿児島県知事登録 1-5-67号 一級建築士 登録番号 284328号 管理建築士 嘉川 栄一郎		CHECK DESIGN DRAFTING	DRAWING NO. E- 03 00

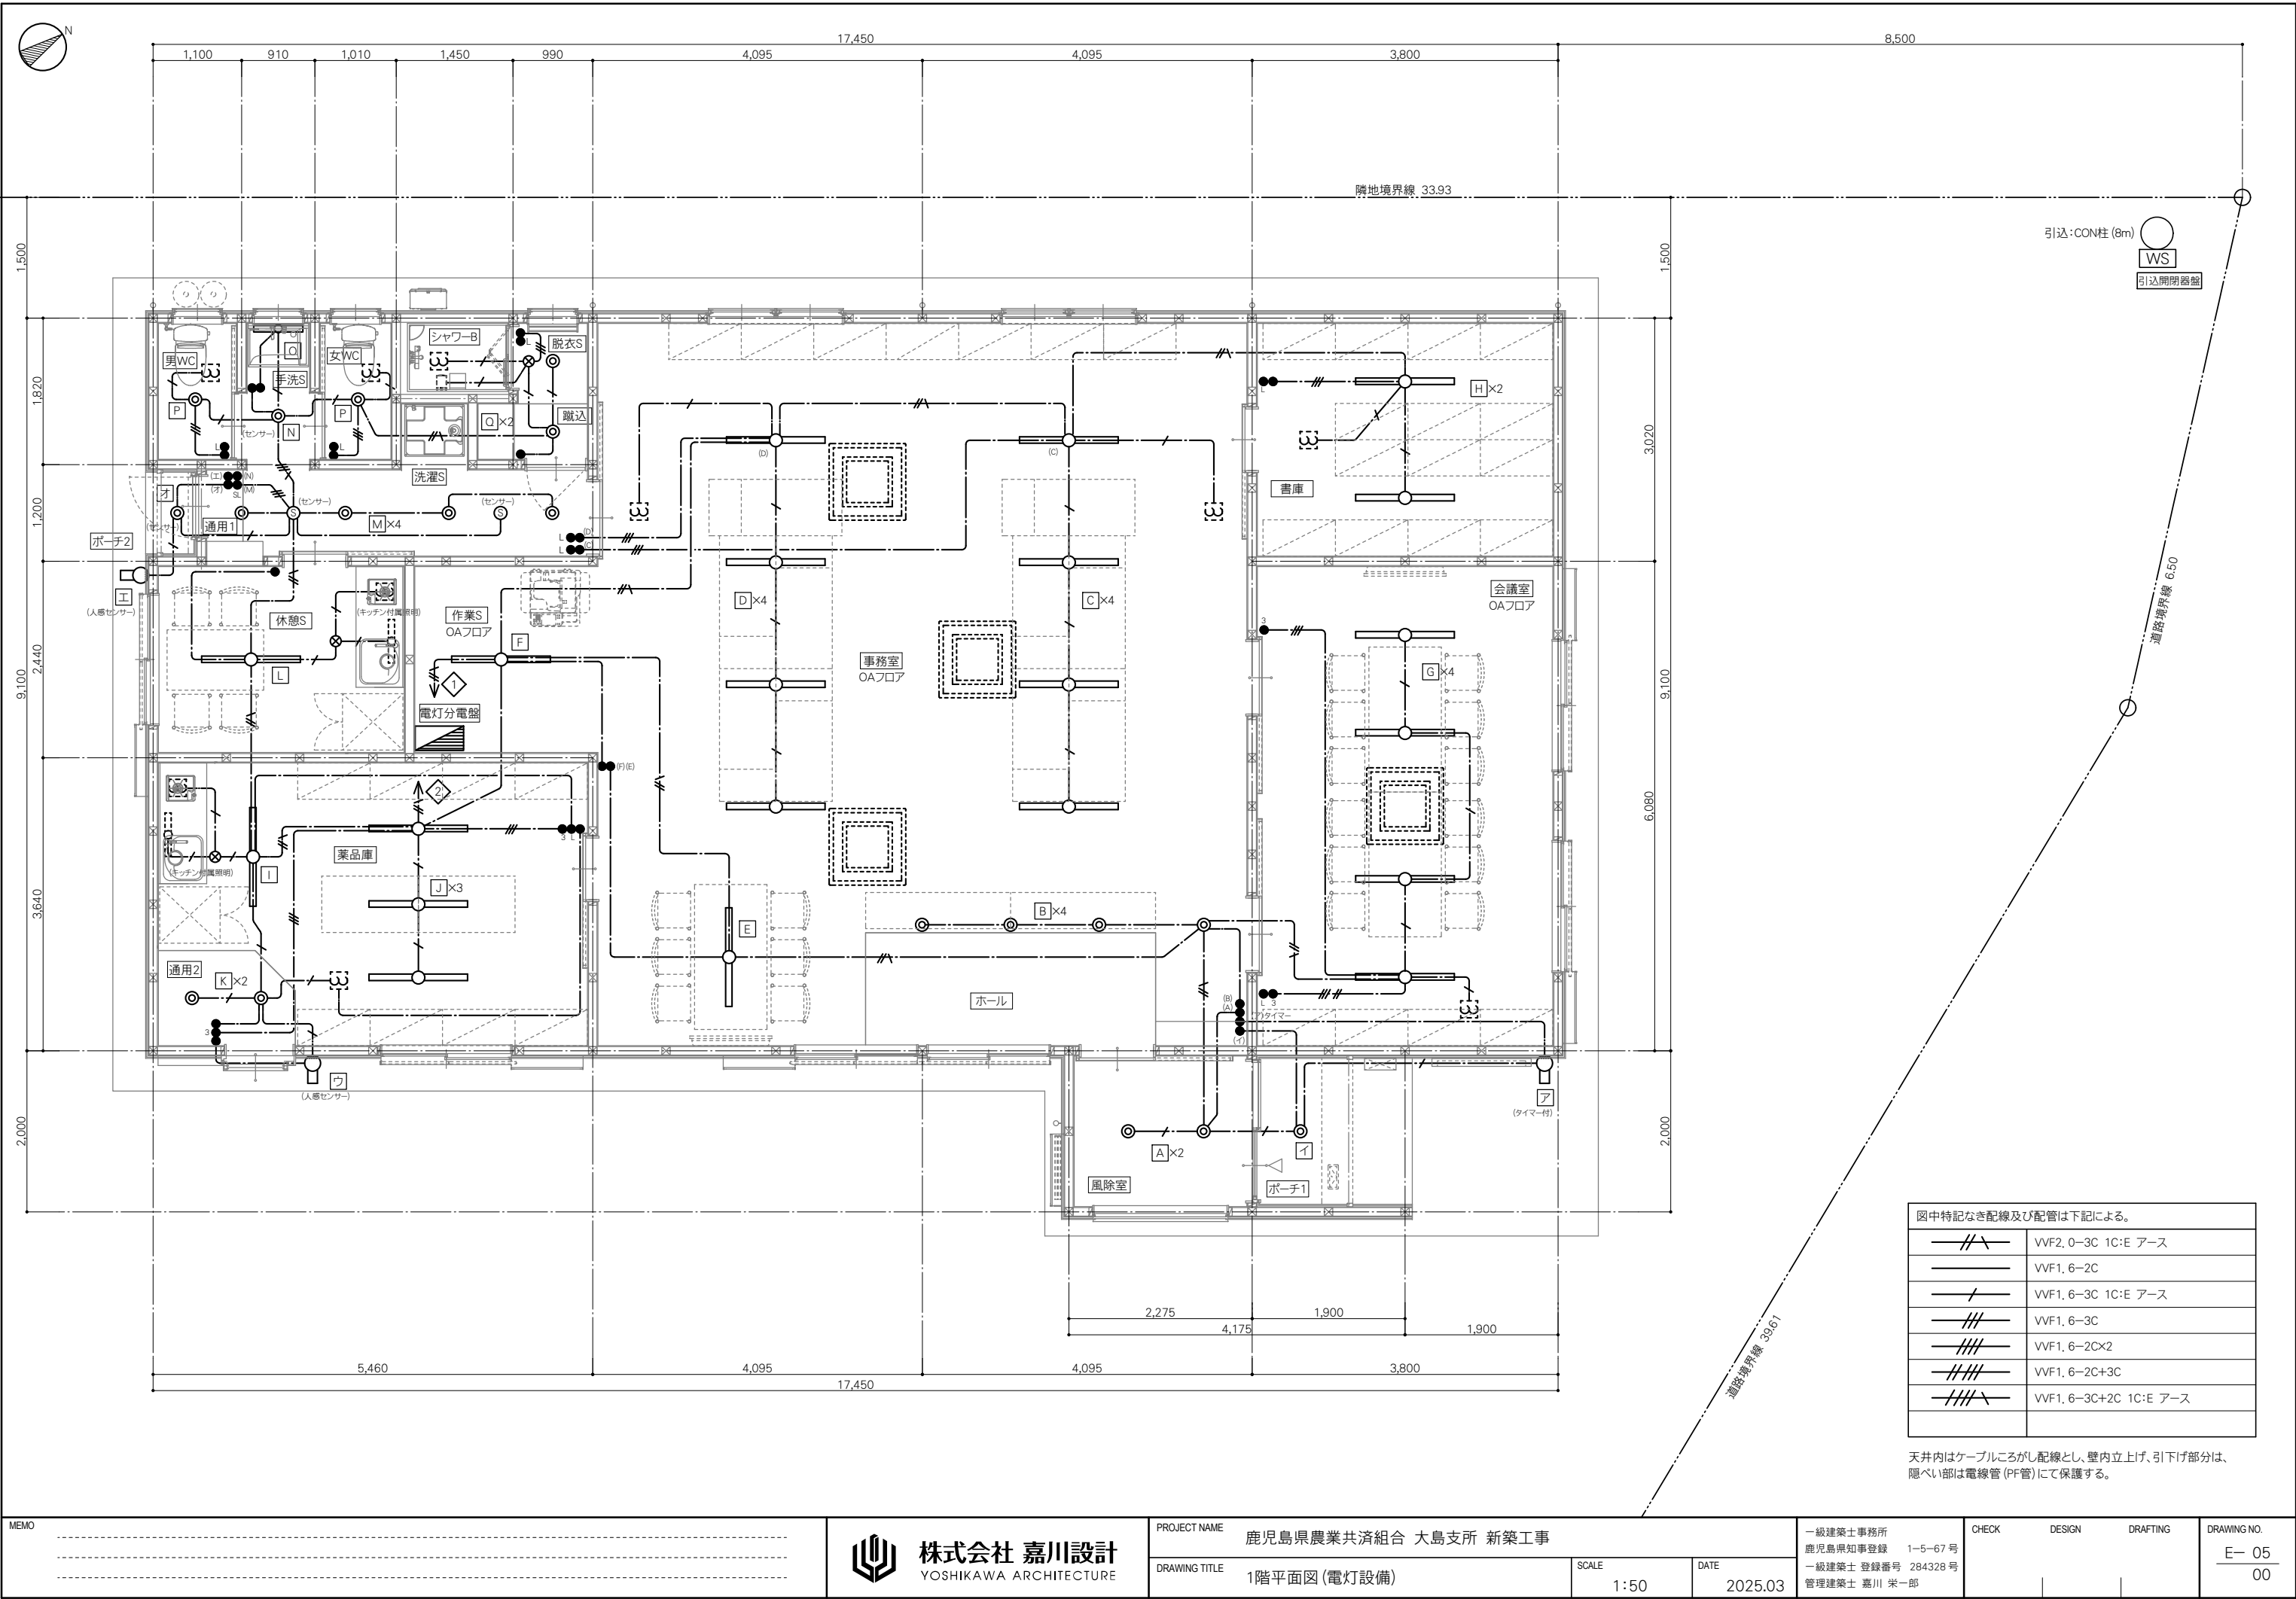

図中特記なき配線及び配管は下記による。	
	VF2, 0-3C 1C:E アース
	VF1, 6-2C
	VF1, 6-3C 1C:E アース
	VF1, 6-3C
	VF1, 6-2Cx2
	VF1, 6-2C+3C
	VF1, 6-3C+2C 1C:E アース


天井内はケーブルしろがし配線とし、壁内立上げ、引下げ部分は、隠ぺい部は電線管 (PF管) にて保護する。

MEMO



PROJECT NAME 鹿児島県農業共済組合 大島支所 新築工事
DRAWING TITLE 1階平面図 (電灯設備)
SCALE 1:50
DATE 2025.03

一級建築士事務所 鹿児島県知事登録 1-5-67 号
一級建築士 登録番号 284328 号
管理建築士 嘉川 栄一郎
CHECK DESIGN DRAFTING DRAWING NO. E-05 00

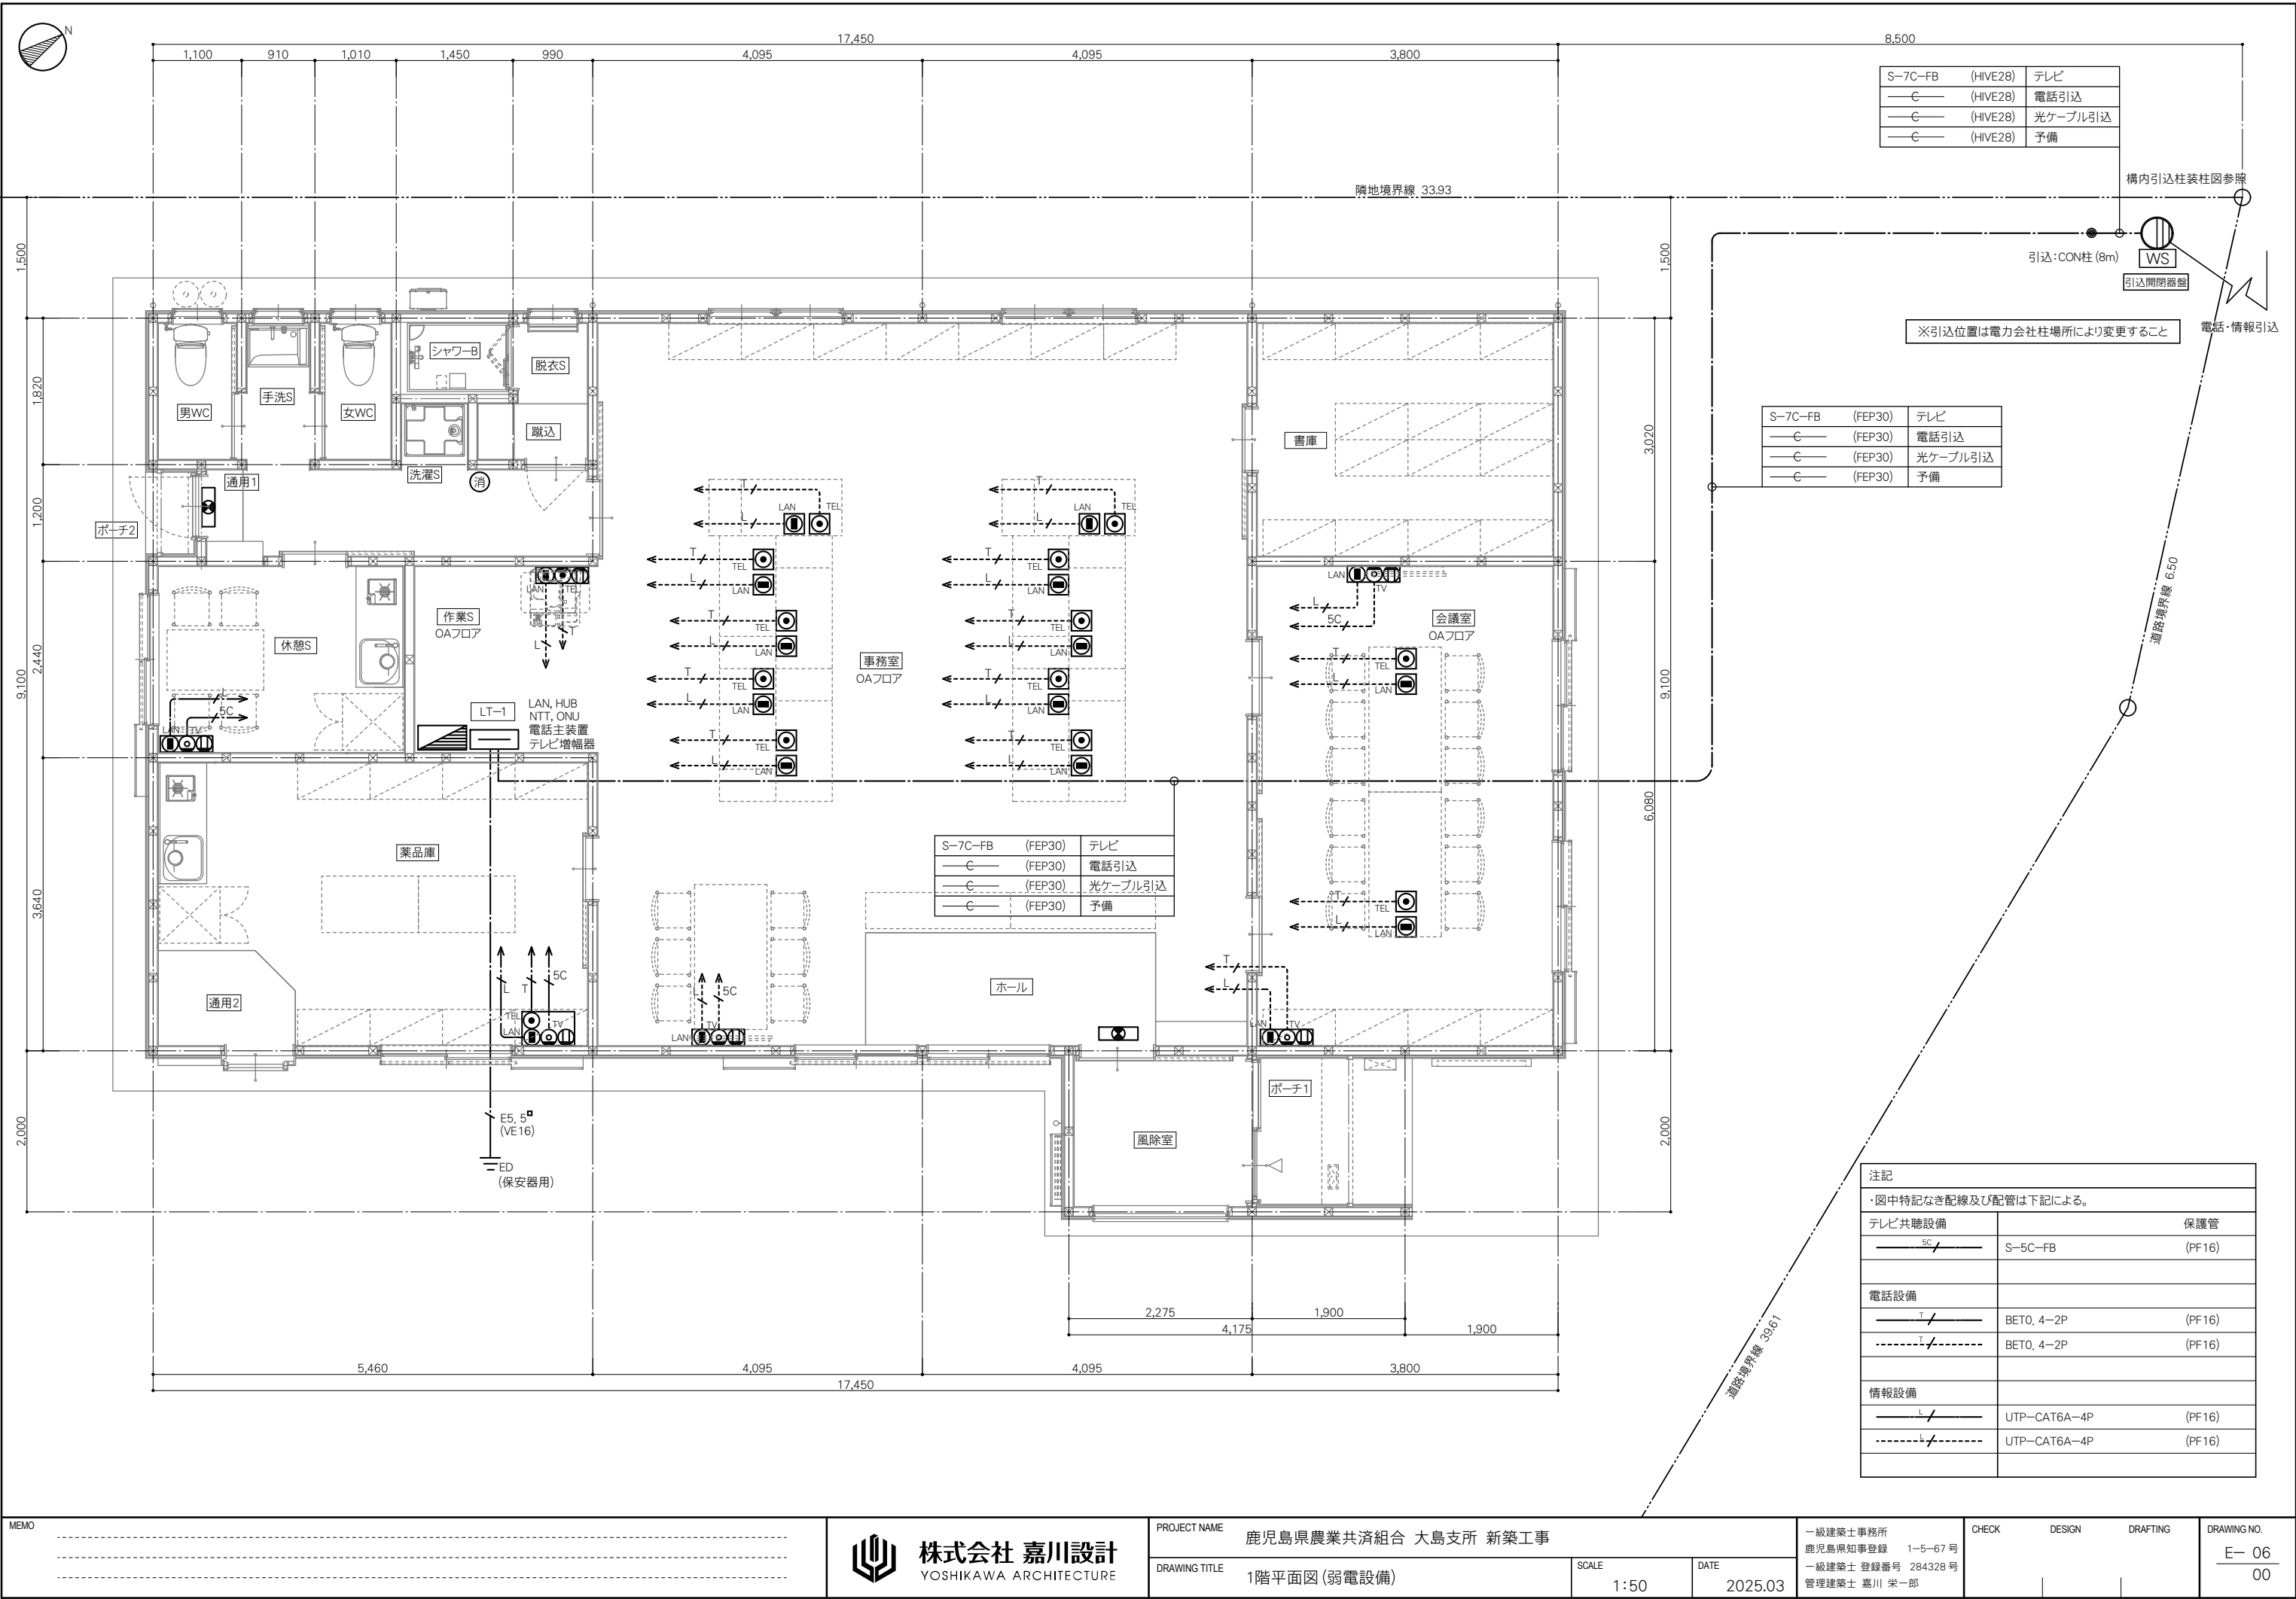

S-7C-FB	(HIVE28)	テレビ
—C—	(HIVE28)	電話引込
—C—	(HIVE28)	光ケーブル引込
—C—	(HIVE28)	予備

構内引込柱装柱図参照

引込:CON柱 (8m)

引込開閉器盤

※引込位置は電力会社柱場所により変更すること

電話・情報引込

S-7C-FB	(FEP30)	テレビ
—C—	(FEP30)	電話引込
—C—	(FEP30)	光ケーブル引込
—C—	(FEP30)	予備

S-7C-FB	(FEP30)	テレビ
—C—	(FEP30)	電話引込
—C—	(FEP30)	光ケーブル引込
—C—	(FEP30)	予備

注記		
・図中特記なき配線及び配管は下記による。		
テレビ共聴設備	保護管	
—SC—	S-5C-FB	(PF16)
電話設備		
—T—	BET0, 4-2P	(PF16)
—T—	BET0, 4-2P	(PF16)
情報設備		
—L—	UTP-CAT6A-4P	(PF16)
—L—	UTP-CAT6A-4P	(PF16)

MEMO



PROJECT NAME 鹿児島県農業共済組合 大島支所 新築工事

DRAWING TITLE 1階平面図(弱電設備)

SCALE 1:50 DATE 2025.03

一級建築士事務所
鹿児島県知事登録 1-5-67号
一級建築士 登録番号 284328号
管理建築士 嘉川 栄一郎

CHECK DESIGN DRAFTING

DRAWING NO.

E-06
00

空調機器表											
機器番号	設置場所	台数	仕様	冷暖房能力(KW)	電圧(V)	力率(%)	消費電力(KW)	運転電流(A)	冷媒(CU)・ドレン(D)・配管径・保温化粧ケース	室内外制御線	備 考
ACP-1	事務室	3	4方向天井カセット形 シングル	冷: 7.1 暖: 8.0	1φ200	冷: 90.5 暖: 90.5	冷: 2.10 暖: 2.05	冷: 11.6 暖: 11.3	最大 16.8	CU: 15.9φ 保温 10 (mm) , 9.5φ 保温 8 (mm) ドレン管VP25 (mm) ,保温化粧ケース: 75×63 (mm)	VVF 2.0×4C, 1C-E 重耐塩害塗装 室外機転倒防止 SZRC80BY (N) V: ダイキン改
ACP-2	会議室	2	4方向天井カセット形 シングル	冷: 7.1 暖: 8.0	1φ200	冷: 90.5 暖: 90.5	冷: 2.10 暖: 2.05	冷: 11.6 暖: 11.3	最大 16.8	CU: 15.9φ 保温 10 (mm) , 9.5φ 保温 8 (mm) ドレン管VP25 (mm) ,保温化粧ケース: 75×63 (mm)	VVF 2.0×4C, 1C-E 重耐塩害塗装 室外機転倒防止 SZRC80BY (N) V: ダイキン改
ACR-1	薬品庫	1	ルームエアコン壁掛形 シングル	既設AC再取付						CU: 12.7φ 保温 10 (mm) , 6.4φ 保温 8 (mm) ドレン管VP20 (mm) ,保温化粧ケース: 75×63 (mm)	
ACR-2	休憩S	1	ルームエアコン壁掛形 シングル	既設AC再取付						CU: 12.7φ 保温 10 (mm) , 6.4φ 保温 8 (mm) ドレン管VP20 (mm) ,保温化粧ケース: 75×63 (mm)	

換気扇機器表										
機器番号	設置場所	台数	風量 (m³/h)	騒音(db)	電圧(V)	消費電力(W)	適合パイプ(φ)	屋外フード	備 考	
FE-1	書庫	1	145.0	24.0	1φ100	10.5	スパイラルダクト 100	100φ用(ステンレス製) カクピタフード VB-JW100S-K (着脱式ガラリ・防虫網付)	FY-24C8 天井埋込	シックハウス換気
FE-2	会議室	1	145.0	24.0	1φ100	10.5	スパイラルダクト 100	100φ用(ステンレス製) カクピタフード VB-JW100S-K (着脱式ガラリ・防虫網付)	FY-24C8 天井埋込	シックハウス換気
FE-3	事務室	2	145.0	24.0	1φ100	10.5	スパイラルダクト 100	100φ用(ステンレス製) カクピタフード VB-JW100S-K (着脱式ガラリ・防虫網付)	FY-24C8 天井埋込	シックハウス換気
FE-4	シャワーB	1	95.0	23.0	1φ100	9.3	スパイラルダクト 100	100φ用(ステンレス製) カクピタフード VB-JW100S-K (着脱式ガラリ・防虫網付)	シャワーユニット付属品 天井扇	局所換気
FE-5	女WC	1	95.0	23.0	1φ100	9.3	スパイラルダクト 100	100φ用(ステンレス製) カクピタフード VB-JW100S-K (着脱式ガラリ・防虫網付)	FY-17C8 天井埋込	局所換気
FE-6	男WC	1	95.0	23.0	1φ100	9.3	スパイラルダクト 100	100φ用(ステンレス製) カクピタフード VB-JW100S-K (着脱式ガラリ・防虫網付)	FY-17C8 天井埋込	局所換気
FE-7	薬品庫	1	145.0	24.0	1φ100	10.5	スパイラルダクト 100	100φ用(ステンレス製) カクピタフード VB-JW100S-K (着脱式ガラリ・防虫網付)	FY-24C8 天井埋込	シックハウス換気
FE-8	薬品庫	1	145.0	24.0	1φ100	10.5	スパイラルダクト 100	100φ用(ステンレス製) カクピタフード VB-JW100S-K (着脱式ガラリ・防虫網付)	コンパクトキッチン付属品 レンジフード	局所換気
FE-9	休憩S	1	145.0	24.0	1φ100	10.5	スパイラルダクト 100	100φ用(ステンレス製) カクピタフード VB-JW100S-K (着脱式ガラリ・防虫網付)	コンパクトキッチン付属品 レンジフード	局所換気
OA-1	会議室	1					スパイラルダクト 100	100φ用(ステンレス製) 防風板付フラットフード VB-FHUT100S2 (遮蔽板付・防虫網付)	FY-GKF45L 壁付	
OA-2	休憩S	1					スパイラルダクト 100	100φ用(ステンレス製) 防風板付フラットフード VB-FHUT100S2 (遮蔽板付・防虫網付)	FY-GKF45L 壁付	
OA-3	薬品庫	1					スパイラルダクト 100	100φ用(ステンレス製) 防風板付フラットフード VB-FHUT100S2 (遮蔽板付・防虫網付)	FY-BGH241 FY-GLV04-W 天井埋込	
OA-4	事務室	2					スパイラルダクト 150	150φ用(ステンレス製) 防風板付フラットフード VB-FHUT150S2 (遮蔽板付・防虫網付)	FY-BGH271 FY-GLV06-W 天井埋込	

特記事項

1. 空調機の制御用配線は本工事とし、冷媒配管同時巻とする。
2. 室外機の基礎は本工事(高圧ブロック)とする。
3. 室外機は転倒防止支持(SUS製金物)をとること。
4. 空調機器用天井開口は本工事、開口部下地補強は別途建築工事とする。
5. 冷媒管は被覆銅管(メーカー標準仕様)を使用し、屋外露出部分はステンレスラッキング施工とする。
6. 室外機には型式名, 系統名, 部屋名を明記すること。
7. 屋外部分の支持金物類は全てSUS製とする。

凡例表

記 号	名 称	使 用 管 材
—— R ——	冷 媒 管	冷媒用被覆銅管(メーカー標準)
・ - - - D - - - ・	ド レ ン 管	硬質塩化ビニール管(VP)

建築基準法対応換気計算								
換気方式		第3種換気方式						
階数	室 名	床面積 (㎡)	平均天井高 (m)	気積 A(m3)	必要換気 回数n(回/h)	必要換気量 Q1=A×n (m³/h)		備 考
1階	ホール	5.27	2.80	14.76				
	事務室	69.25	2.70	186.98				
	作業S	5.55	2.70	14.99				
	計	80.07		216.73	0.3	65.02		
1階	通用2	2.07	2.80	5.80				
	薬品庫	17.80	2.70	48.06				
	計	19.87		53.86	0.3	16.16		
1階	会議室	23.10	2.70	62.37	0.3	18.71		
1階	休憩S	7.77	2.70	20.98	0.3	6.29		
		必要換気量 Q1 (m³/h)		システム換気量 Q2 (m³/h)		判定 Q1≦Q2≦Q3なら適合		
1階	ホール・事務室・作業S	65.02				適合		第3種換気方式
1階	通路2・薬品庫	16.16				適合		第3種換気方式
1階	会議室	18.71				適合		第3種換気方式
1階	休憩S	6.29				適合		第3種換気方式

MEMO



株式会社 嘉川設計
YOSHIKAWA ARCHITECTURE

PROJECT NAME
鹿児島県農業共済組合 大島支所 新築工事

DRAWING TITLE
空調・換気設備機器リスト

SCALE
NS


DATE
2025.03

一級建築士事務所
鹿児島県知事登録 1-5-67号
一級建築士 登録番号 284328号
管理建築士 嘉川 栄一郎

CHECK DESIGN DRAFTING

DRAWING NO.

E- 07
00

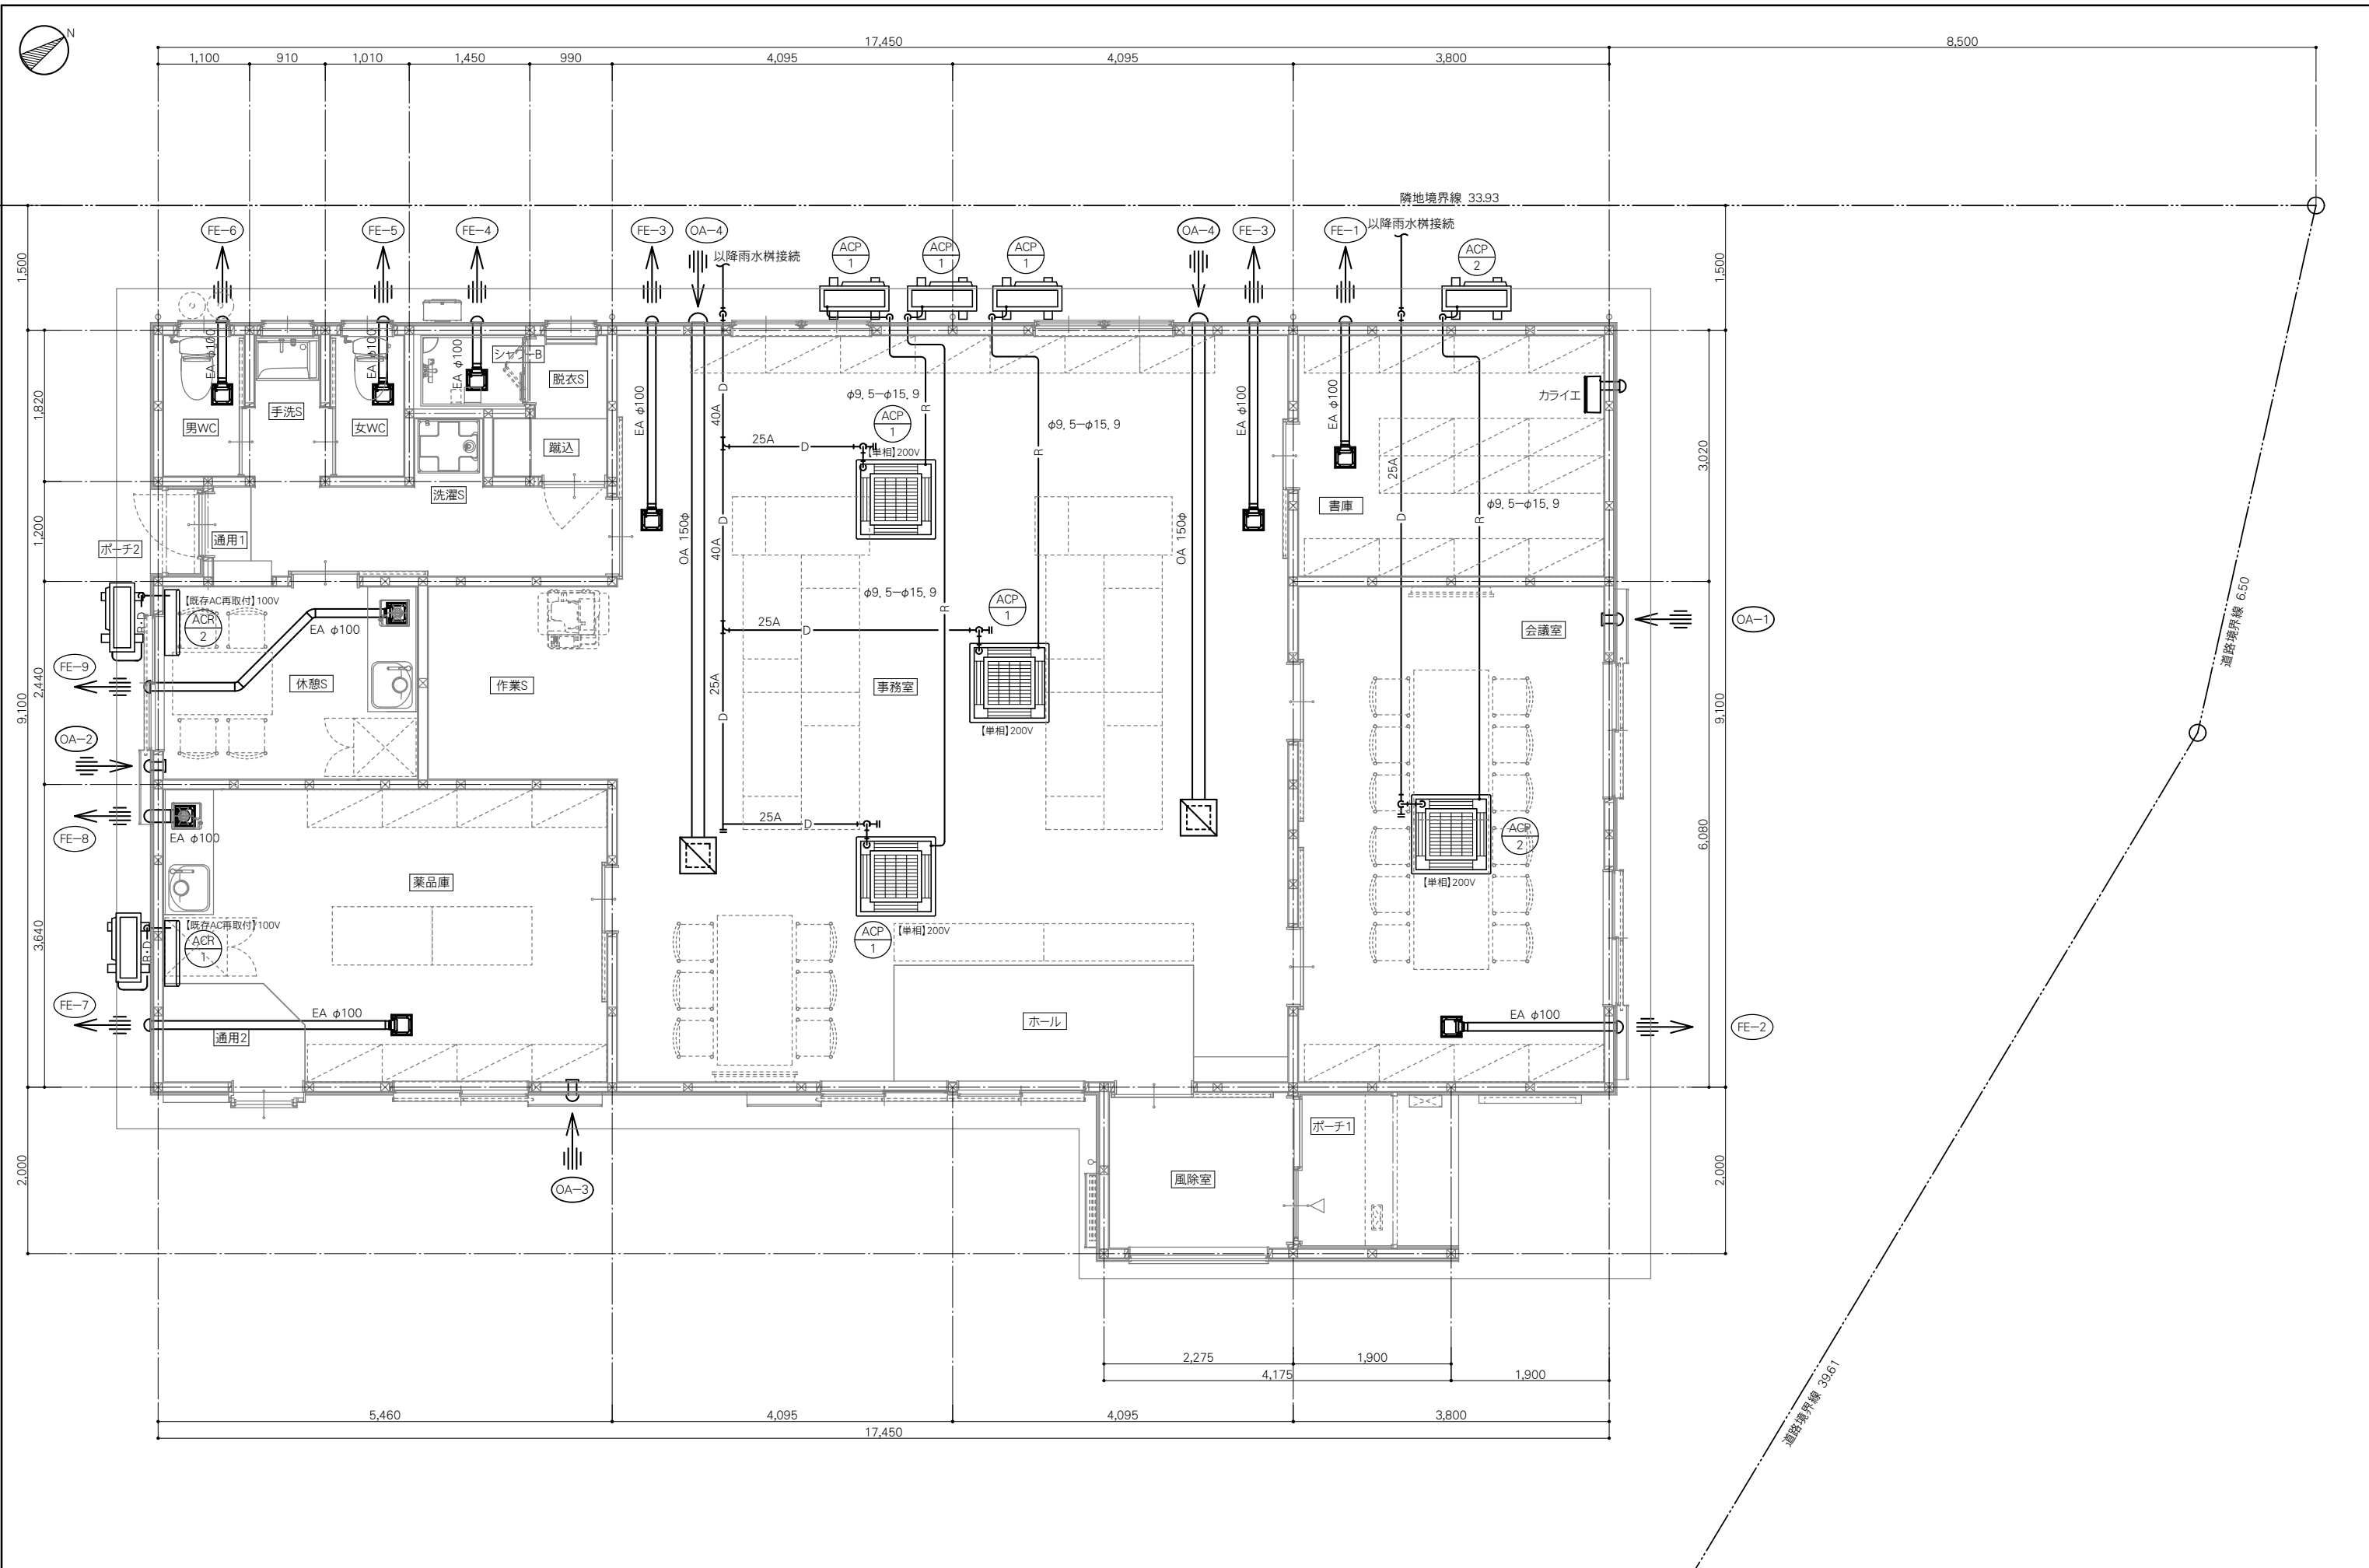

MEMO



株式会社 嘉川設計
YOSHIKAWA ARCHITECTURE

PROJECT NAME 鹿児島県農業共済組合 大島支所 新築工事

DRAWING TITLE 1階平面図 (空調・換気設備)

SCALE 1:50

DATE 2025.03

一級建築士事務所
鹿児島県知事登録 1-5-67号
一級建築士 登録番号 284328号
管理建築士 嘉川 栄一郎

CHECK DESIGN DRAFTING

DRAWING NO.

E-08
00

OA-1・2 (自然給気)



FY-GKF45L-W

希望小売価格 **6,700**円(税抜)

自然給気口

外気をきれいにして給気

接続ダクト径(mm) : φ100

壁用

定風量機能付

アレルバスター付

屋外フード(自然給気)

防風板付フラットフード(霍い付)



防虫網付

VB-FHUN100S2 本体希望 7,200円(税抜)
(適用パイプ : 呼び径φ100mm)

VB-FHUN150S2 本体希望 9,900円(税抜)
(適用パイプ : 呼び径φ150mm)

VB-FHUN100S2-5M 本体希望 7,200円(税抜)
(適用パイプ : 呼び径φ100mm)

VB-FHUN150S2-3M 本体希望 9,900円(税抜)
(適用パイプ : 呼び径φ150mm)

防虫網付・防火ダンパー付

VB-FHUN100SA2 本体希望 10,000円(税抜)
(適用パイプ : 呼び径φ100mm)

VB-FHUN150SA2 本体希望 13,800円(税抜)
(適用パイプ : 呼び径φ150mm)

VB-FHUN100SA2-5M 本体希望 10,000円(税抜)
(適用パイプ : 呼び径φ100mm)

VB-FHUN150SA2-3M 本体希望 13,800円(税抜)
(適用パイプ : 呼び径φ150mm)

遮熱板付・防虫網付

VB-FHUT100S2 本体希望 9,900円(税抜)
(適用パイプ : 呼び径φ100mm)


VB-FHUT150S2 本体希望 16,900円(税抜)
(適用パイプ : 呼び径φ150mm)

遮熱板付・防虫網付・防火ダンパー付

VB-FHUT100SA2 本体希望 12,700円(税抜)
(適用パイプ : 呼び径φ100mm)

VB-FHUT150SA2 本体希望 20,700円(税抜)
(適用パイプ : 呼び径φ150mm)


■外形寸法図・寸法表(単位: mm)

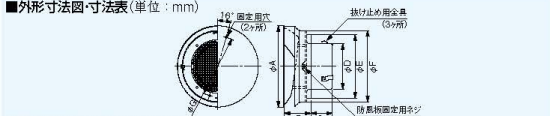

外形図の形状はVB-FHUN100S2を示します。

品番	A	B	C	D	E	F	G	適用パイプ (呼び径)	圧縮係数	直管相当長 (m)	間隔相当開口 面積 (㎡)	質量 (kg)
VB-FHUN100S2	174	59	46	97	138	154	130	φ100	排気2.1 給気3.0	排気12 給気17	排気54 給気45	0.43
VB-FHUN150S2	224	88	50	147	188	204	180	φ150	排気3.0 給気3.3	排気25 給気28	排気102 給気97	0.70
VB-FHUN100S2-5M	174	59	46	97	138	154	130	φ100	排気1.9 給気2.7	排気11 給気15	排気57 給気48	0.43
VB-FHUN150S2-3M	224	88	50	147	188	204	180	φ150	排気2.6 給気2.9	排気22 給気24	排気110 給気104	0.70
VB-FHUN100SA2	174	59	46	97	138	154	130	φ100	排気3.4 給気3.5	排気16 給気19	排気46 給気42	0.67
VB-FHUN150SA2	224	88	50	147	188	204	180	φ150	排気3.4 給気3.8	排気28 給気30	排気96 給気93	1.18
VB-FHUN100SA2-5M	174	59	46	97	138	154	130	φ100	排気2.7 給気3.3	排気15 給気18	排気48 給気43	0.67
VB-FHUN150SA2-3M	224	88	50	147	188	204	180	φ150	排気2.9 給気3.3	排気24 給気28	排気104 給気97	1.18

■外形寸法図・寸法表(単位: mm)

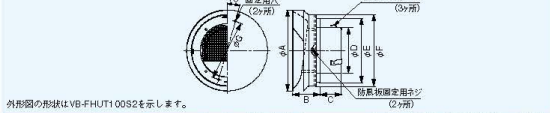


外形図の形状はVB-FHUT100S2を示します。


品番	A	B	C	D	E	F	G	適用パイプ (呼び径)	圧縮係数	直管相当長 (m)	間隔相当開口 面積 (㎡)	質量 (kg)
VB-FHUT100S2	174	59	46	97	138	154	130	φ100	排気4.8 給気5.4	排気27 給気30	排気36 給気34	0.44
VB-FHUT150S2	224	88	50	147	188	204	180	φ150	排気9.5 給気8.2	排気79 給気68	排気57 給気62	0.72
VB-FHUT100SA2	174	59	46	97	138	154	130	φ100	排気5.6 給気6.1	排気31 給気34	排気33 給気32	0.67
VB-FHUT150SA2	224	88	50	147	188	204	180	φ150	排気10.1 給気9.0	排気84 給気75	排気56 給気59	1.20

品番	建材試験センター試験成績番号	温度ヒューズ 温度ヒューズ作動温度
VB-FHUN100SA2	第01A0196号	第01A0194号 72℃
VB-FHUN100SA2-5M		
VB-FHUN150SA2-3M		
VB-FHUT100SA2	第01A0196号	第01A0194号 72℃
VB-FHUT150SA2		


■抵抗損失曲線

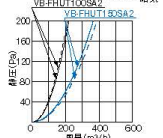


■抵抗損失曲線

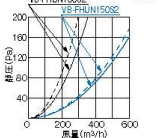


■抵抗損失曲線

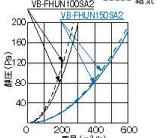


■抵抗損失曲線

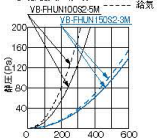

■抵抗損失曲線

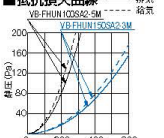

■抵抗損失曲線

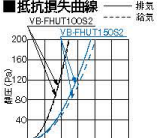

OA-3・4 (自然給気)

給排気グリル(風量調節形)(壁・天井・床用)



FY-GLV04-W(ホワイト) 本体希望 4,900円(税抜)
小売価格

FY-GLV04-M(ブラウン) 本体希望 4,900円(税抜)
小売価格

(適用パイプ : 呼び径φ100mm)

FY-GLV06-W(ホワイト) 本体希望 6,200円(税抜)
小売価格


FY-GLV06-M(ブラウン) 本体希望 6,200円(税抜)
小売価格

(適用パイプ : 呼び径φ150mm)

- 風量調節機能付 ●材質 : 樹脂
- フィルター付 ●グリルの入れ替えにより風向が選べます。


- このグリルは当社換気送風機器の専用部材です。
- 台所や浴室など、油分や湿気の多い所ではご使用になれません。

■外形寸法図・寸法表(単位: mm)

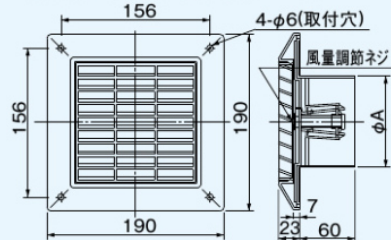

マンセル値	-W	7.6Y8.9/0.3
(近似値)	-M	8.8YR5.9/2.4

■抵抗損失曲線

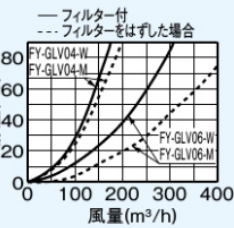

品番	A
FY-GLV04	97
FY-GLV06	144

屋外フード(機械換気)

カクピタフード(ステンレス製角形パイプフード)



着脱式ガラリ付

VB-JG100S 本体希望 6,700円(税抜)
小売価格

VB-JG100S-K (ブラック) 本体希望 8,000円(税抜)
小売価格

VB-JG100S-T (グレイッシュブラウン) 本体希望 8,000円(税抜)
小売価格

VB-JG100S-W (ホワイト) 本体希望 8,000円(税抜)
小売価格

VB-JG150S 本体希望 10,600円(税抜)
小売価格

VB-JG150S-K (ブラック) 本体希望 12,300円(税抜)
小売価格

VB-JG150S-T (グレイッシュブラウン) 本体希望 12,300円(税抜)
小売価格

VB-JG150S-W (ホワイト) 本体希望 12,300円(税抜)
小売価格

着脱式ガラリ・防虫網付

VB-JW100S 本体希望 7,200円(税抜)
小売価格

VB-JW100S-K (ブラック) 本体希望 8,500円(税抜)
小売価格

VB-JW100S-T (グレイッシュブラウン) 本体希望 8,500円(税抜)
小売価格

VB-JW100S-W (ホワイト) 本体希望 8,500円(税抜)
小売価格


VB-JW150S 本体希望 11,400円(税抜)
小売価格

VB-JW150S-K (ブラック) 本体希望 13,100円(税抜)
小売価格

VB-JW150S-T (グレイッシュブラウン) 本体希望 13,100円(税抜)
小売価格

VB-JW150S-W (ホワイト) 本体希望 13,100円(税抜)
小売価格

■外形寸法図・寸法表(単位: mm)




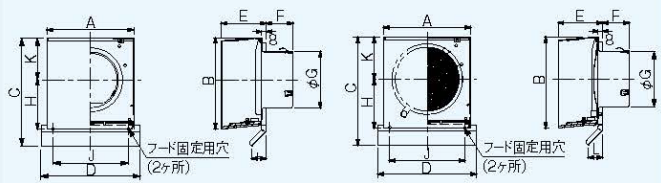


外形図の形状はVB-JG100Sを示します。

品番	呼び径 (mm)	圧縮係数	間隔相当開口 面積 (㎡)	質量 (kg)	A	B	C	D	E	F	G	H	J	K	L
VB-JG100S	φ100	排気2.0 給気1.3	排気52 給気50	0.52	151	157	187	171	77	46	97	845	130	72.5	25
VB-JG100S(K-T-W)	φ100	排気2.5 給気1.4	排気52 給気50	0.52	151	157	187	171	77	46	97	845	130	72.5	25
VB-JG150S	φ150	排気3.0 給気2.0	排気97 給気85	0.86	202	210	243	222	97	51	147	110	181	98	30
VB-JG150S(K-T-W)	φ150	排気3.0 給気2.0	排気97 給気85	0.86	202	210	243	222	97	51	147	110	181	98	30
VB-JW100S	φ100	排気2.5 給気1.4	排気50 給気42	0.56	151	157	187	171	77	46	97	845	130	72.5	25
VB-JW100S(K-T-W)	φ100	排気2.5 給気1.4	排気50 給気42	0.56	151	157	187	171	77	46	97	845	130	72.5	25
VB-JW150S	φ150	排気3.6 給気2.0	排気93 給気73	0.90	202	210	243	222	97	51	147	110	181	98	30
VB-JW150S(K-T-W)	φ150	排気3.6 給気2.0	排気93 給気73	0.90	202	210	243	222	97	51	147	110	181	98	30

- 材質 : ステンレス製10.5mm
- 表面仕上げ : 粉体焼付塗装
- 色 : シルバーメタリック
- T : グレイッシュブラウン -K : ブラック -W : ホワイト
- ガラリ、防虫網は取りはずし可能
- 防虫網付機種は目づまりする場合がありますので、点検・清掃ができる場所に設置してください。
- 防虫網付機種は油煙を排気する台所等では、目づまりする場合がありますので、設置を避けてください。

■抵抗損失曲線

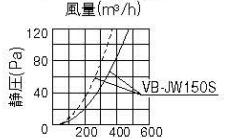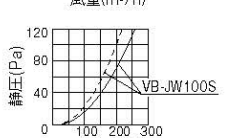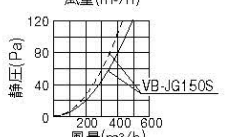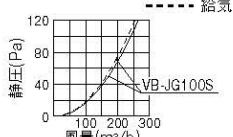

MEMO

株式会社 嘉川設計
YOSHIKAWA ARCHITECTURE

PROJECT NAME 鹿児島県農業共済組合 大島支所 新築工事

DRAWING TITLE 換気扇資料-1

SCALE NS

DATE 2025.03

一級建築士事務所
鹿児島県知事登録 1-5-67号
一級建築士 登録番号 284328号
管理建築士 嘉川 栄一郎

CHECK DESIGN DRAFTING DRAWING NO.

E-09
00

FE-1・2・3・7



FY-24C8

希望小売価格 **19,500**円(税抜)

天井埋込形換気扇

湿気に強い樹脂製で幅広い用途に対応できる低騒音形

◇本体：樹脂 ◇羽根：樹脂 ◇ルーバー：樹脂

ルーバー寸法:300角×13mm

風 量 :145/145m³/h (50Hz/60Hz)

消費電力 :9/10.5W (50Hz/60Hz)

電源電圧 :単相100V

接続ダクト径:φ100mm 埋込寸法 :□240mm

シャッター :風圧シャッター付

排気 速調なし

24時間・局所換気兼用

ファンタッチ

おそうじラクラク

【シックハウス換気】

FE-5・6



FY-17C8

希望小売価格 **16,800**円(税抜)

天井埋込形換気扇

湿気に強い樹脂製で幅広い用途に対応できる低騒音形

◇本体：樹脂 ◇羽根：樹脂 ◇ルーバー：樹脂

ルーバー寸法 :240角×13mm

風 量 :95/95m³/h (50Hz/60Hz)

消費電力 :7.6/9.3W (50Hz/60Hz)

電源電圧 :単相100V

接続ダクト径:φ100mm 埋込寸法 :□177mm

シャッター :風圧シャッター付



排気 速調なし

24時間・局所換気兼用

ファンタッチ

おそうじラクラク

【シックハウス換気】

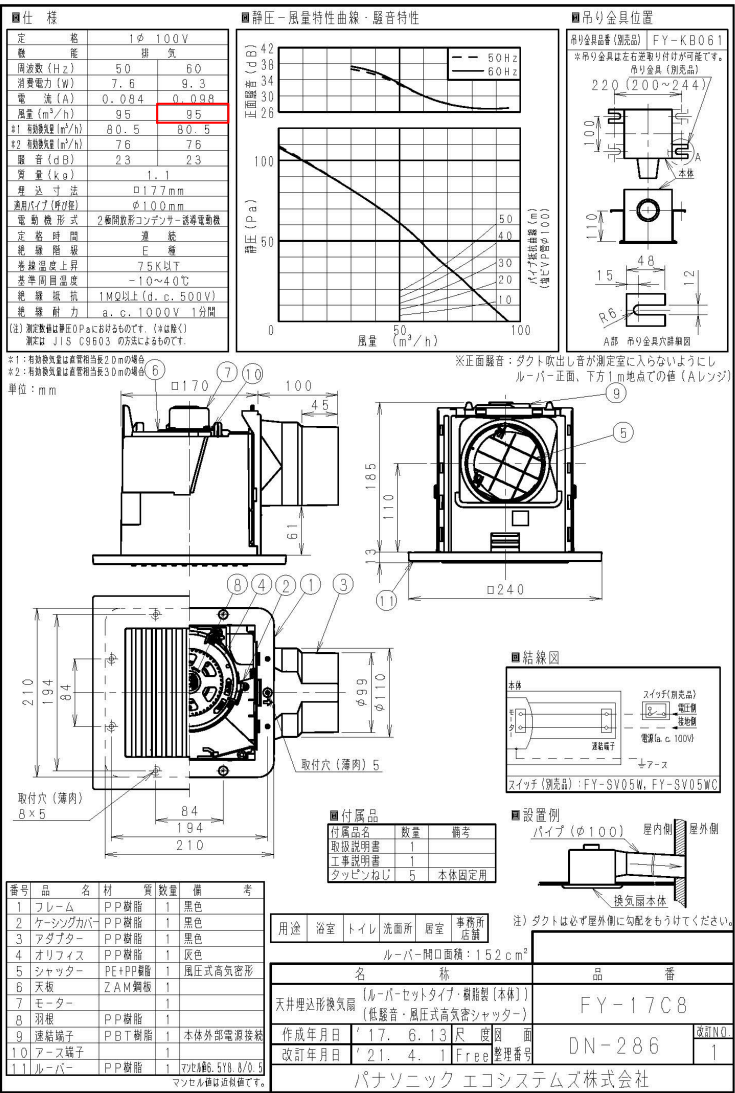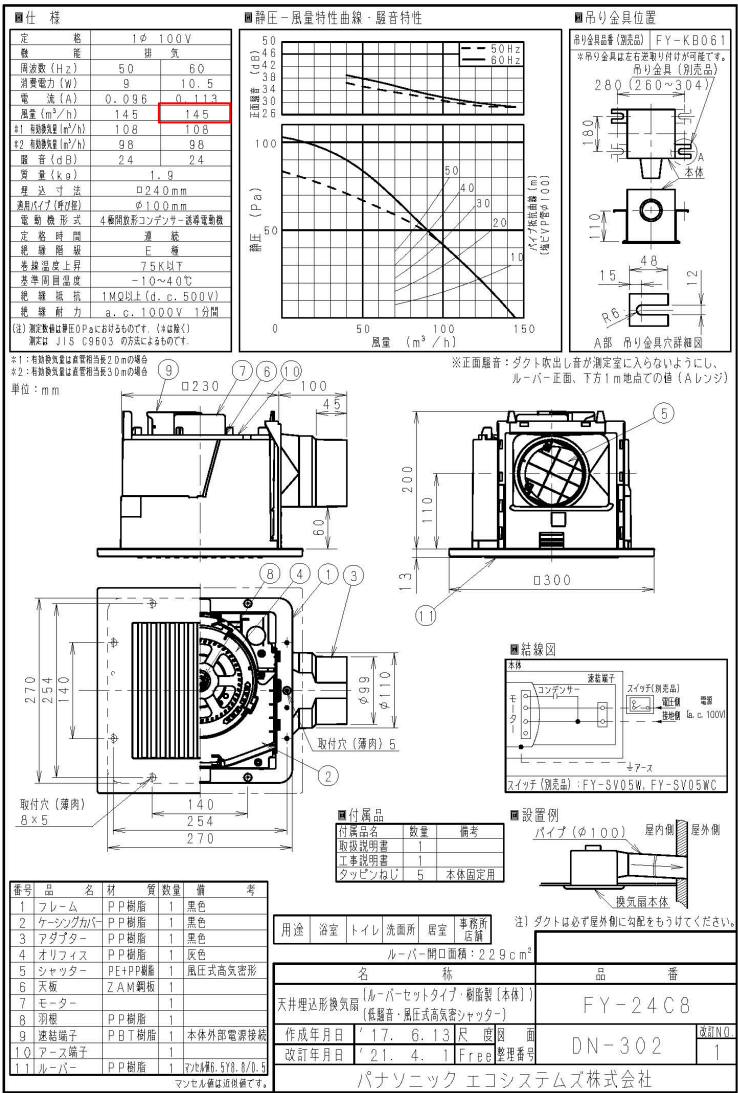

MEMO

株式会社 嘉川設計
YOSHIKAWA ARCHITECTURE


PROJECT NAME 鹿児島県農業共済組合 大島支所 新築工事
DRAWING TITLE 換気扇資料-2

SCALE NS
DATE 2025.03

一級建築士事務所
鹿児島県知事登録 1-5-67号
一級建築士 登録番号 284328号
管理建築士 嘉川 栄一郎

CHECK DESIGN DRAFTING DRAWING NO.
E- 10
00

衛生特記仕様書	
工事名称	鹿児島県農業共済組合 大島支所 新築工事
工事場所	鹿児島県大島郡龍郷町浦448-1
工事概要	● 衛生器具設備工事 ● 排水・通気設備工事 ● 給水設備工事 ● 給湯設備工事
一般事項	1. 本工事は設計図並びに、本仕様書に基づき完全に施工する。又、事前に現説事項ある場合はそれを優先する。上記以外は消防法、建築基準法、国土交通大臣認定工法等の関連法令及び、各市町村上下水道施工基準、条例等を遵守し施工する。 2. 本工事の諸官公署の手続きは、請負業者が費用負担の上代行し、遅滞なく行う。 3. 設計図、施工上並びに製作上疑義又は、不審の点がある場合は、係員の指示による。 又、設計図面上明記なきものでも、技術・施工上必要と思われるものは、請負業者の責任において施工する。 4. 工事施工上必要な製作図・施工図・機器承諾図等は係員の承諾を受け、施工する。 5. 本工事との取合いについては、係員の指示に従い、双方の請負業者において協議の上、工事進捗に支障のないよう施工する。 6. 工事完了時係員が必要と認めた場合は、竣工図面・機器完成図・各種機器取扱い説明書写真等を提出する。
特記事項	1. 給水装置の構造は、各衛生設備図面による。材質は凡例表（図-1）による。 2. 水栓類の吐水口空間は下図（図-2）による。 3. 関係法令に基づき施工すること。 ● 配管設備 建築基準法施工令第129条の2の5に基づき施工する。 ● 水道設備 水道法施工令第5条に基づき施工する。 ● 換気設備 建築基準法に基づき施工すること。
図-2	吐水口空間要領図

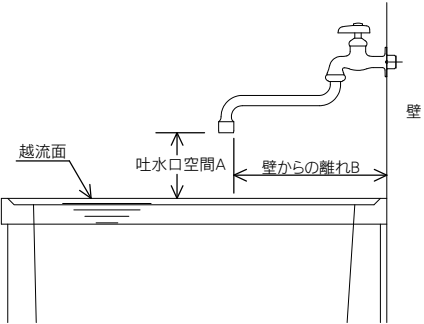


呼び径の区分	近接壁から吐水口 の中心までの水平距離 B	越流面から吐水口 の中心までの垂直距離 A
13以下	25mm以上	25mm以上
13を超え20以下	40mm以上	40mm以上
20を超え25以下	50mm以上	50mm以上

図-1	凡例表				
記 号	名 称	仕 様			備 考
―― - ――	給水管	屋外埋設	耐衝撃硬質塩化ビニル管	HI VP	
		屋内土間	水道用内外面硬質塩化ビニルライニング鋼管	SGP-VD	
		屋内一般	水道用内面硬質塩化ビニルライニング鋼管	SGP-VB	
―――	排水管	屋外埋設	硬質塩化ビニル管	VU	
		屋内土間・屋内一般	硬質塩化ビニル管	VP	
―― I ――	給湯管	架橋ポリエチレン管		EXP	
―― G ――	ガス管	外面ライニング鋼管		SGP-VS	
- - - - -	通気管	硬質塩化ビニル管		VP	
※各種保温工事は、国土交通省仕様に合わせ施工すること。					

排水桝リスト


記号	名 称	規格	蓋	参考深さ	備考
①	プラスチック桝	90L 100-150	塩ビ桝 150	GL-350H	
②	プラスチック桝	90Y 100-150	塩ビ桝 150	GL-375H	
③	プラスチック桝	90L 100-150	塩ビ桝 150	GL-425H	
④	プラスチック桝	90Y 100-150	塩ビ桝 150	GL-440H	
⑤	プラスチック桝	90Y 100-150	塩ビ桝 150	GL-460H	
⑥	プラスチック桝	90Y 100-150	塩ビ桝 150	GL-480H	
⑦	プラスチック桝	ST 100-150	塩ビ桝 150	GL-550H	
⑧	プラスチック桝	90L 100-150	塩ビ桝 150	GL-620H	
⑨	プラスチック桝	90L 100-150	塩ビ桝 150	GL-630H	

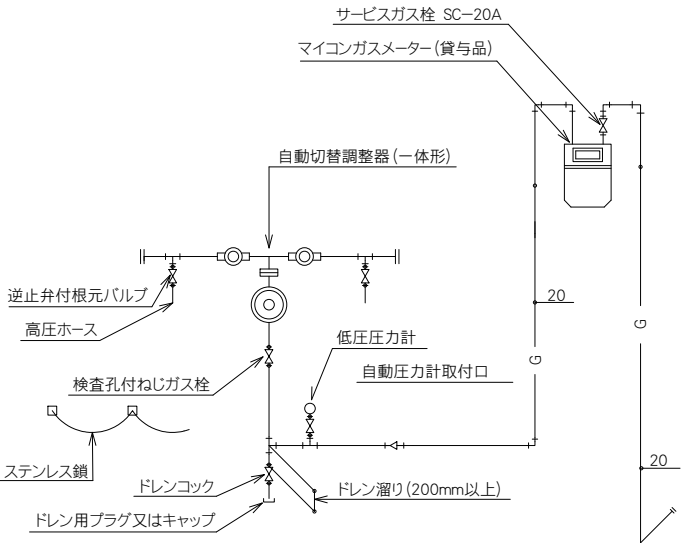

ガス高圧集合装置参考図 (1本+1本)=2本立

MEMO


器具リスト																													
男WC	洋風大便器	×1	男WC	紙巻器	×1			女WC	洋風大便器	×1	女WC	紙巻器	×1	階	室 名	名 称	品 番	メーカー名	個数										
																													
手洗S	洗面化粧台	×1			洗濯S	洗濯機パン	×1	洗濯S	洗濯用水栓	×1			1F		男WC	ピュアレストQR	CS232B+SH232BA	TOTO	TOTO	1									
													ウォシュレットアプリコットF1A			TCF4714AK	TOTO	TOTO	1										
													棚付二連紙巻器			YH650	TOTO	TOTO	1										
													女WC		ピュアレストQR	CS232B+SH232BA	TOTO	TOTO	1										
ウォシュレットアプリコットF1A	TCF4714AK	TOTO	TOTO	1																									
棚付二連紙巻器	YH650	TOTO	TOTO	1																									
手洗S (別紙見積書参照)	洗面化粧台 ピアラ															化粧台本体 (引出タイプ)	AR3H-755SY/VP1H	LIXIL	LIXIL	1									
																ミラーキャビネット	MNS-751-P/YS	LIXIL	LIXIL	1									
洗濯S	洗濯機パン+横引きトラップ															洗濯機用水栓 (緊急止水)	PWP740N2W+PJ2008NW	TOTO	TOTO	1									
																	TW11R	TOTO	TOTO	1									
脱衣S	タオル掛け																TS113 (W625×106.5×98)	TOTO	TOTO	1									
シャワーブース (別紙見積書参照)	シャワーユニットSP															シャワーユニットSP	SPB-0812LBEL-C+HLC3	LIXIL	LIXIL	1									
休憩S (別紙見積書参照)	コンパクトキッチン ティオ19														ベーシックタイプ	I型 W1500×D600×H850	LIXIL	LIXIL	1										
															扉カラー	MWF2E15HABWB3AL													
															ガスコンロ (1口コンロ・/300トップ)	グループ1													
															吊戸棚H700 (開き扉)	P1310B0NHNNX													
															システムライト/W600 (LED照明)	MWW2Y090ABWB3/L													
															レンジフード	P1310B0NHNNX													
																NBH-6397SIN													
薬品庫 (別紙見積書参照)	コンパクトキッチン ティオ19														I型 W1500×D600×H850		LIXIL	LIXIL	1										
															ベーシックタイプ	MWF2E15HABWB3AL													
															扉カラー	グループ1													
															ガスコンロ (1口コンロ・/300トップ)	P1310B0NHNNX													
															吊戸棚H700 (開き扉)	MWW2Y090ABWB3/L													
															システムライト/W600 (LED照明)	P1310B0NHNNX													
															レンジフード	NBH-6397SIN													
給湯器	ガス給湯器 (20号) 屋外壁掛型 (耐重塩害仕様)														給湯専用				1										
															SBリモコン (1セット)+台所リモコン (2セット)					3									
MEMO												PROJECT NAME				鹿児島県農業共済組合 大島支所 新築工事													
・ 設備器具・色などは参考とし、施主と協議して施工すること。 ・ 器具リストに記入してある以外に、配管・排水等で必要な部材は、見積もりに計上すること。 ・						 株式会社 嘉川設計 YOSHIKAWA ARCHITECTURE						DRAWING TITLE				SCALE		DATE		CHECK		DESIGN		DRAFTING		DRAWING NO.			
												衛生設備器具リスト				NS		2025.03								M- 02			
																								00					

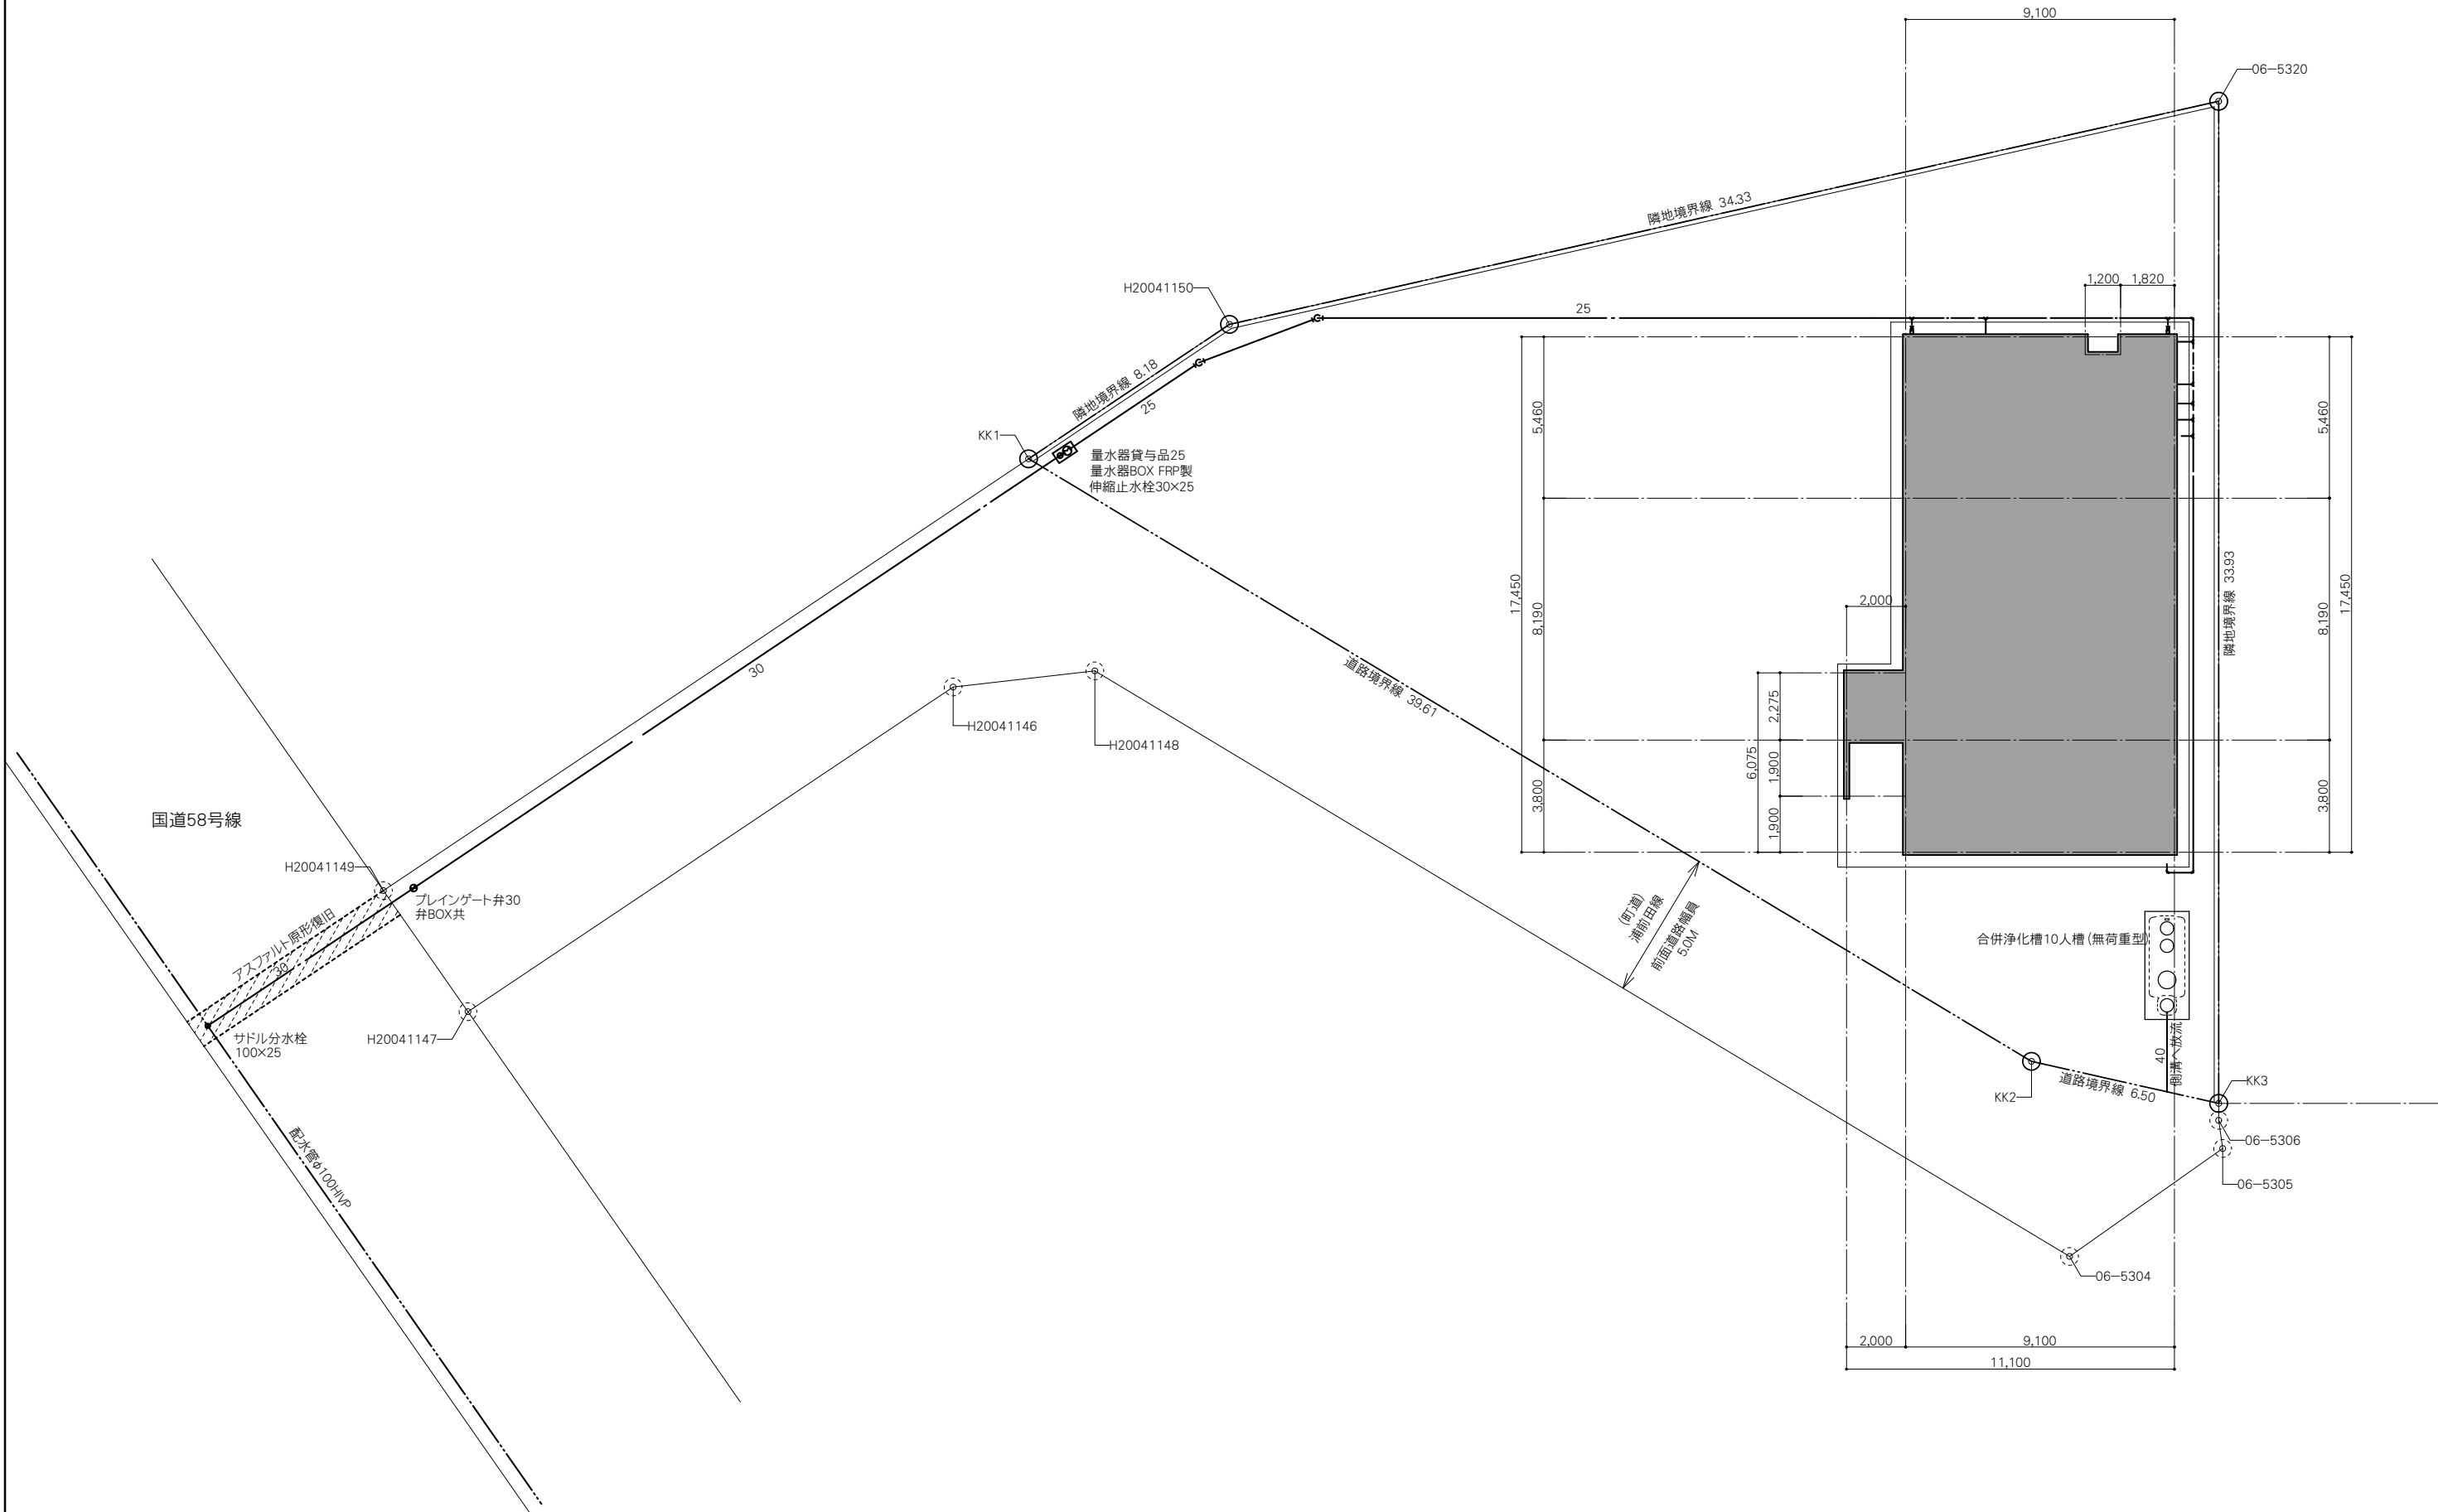

MEMO




PROJECT NAME			鹿児島県農業共済組合 大島支所 新築工事			一級建築士事務所 鹿児島県知事登録 1-5-67号 一級建築士 登録番号 284328号 管理建築士 嘉川 栄一郎			CHECK	DESIGN	DRAFTING	DRAWING NO.
DRAWING TITLE			配置図 (水道本管引込)			SCALE	DATE				M- 03	
						1:150	2025.03				00	

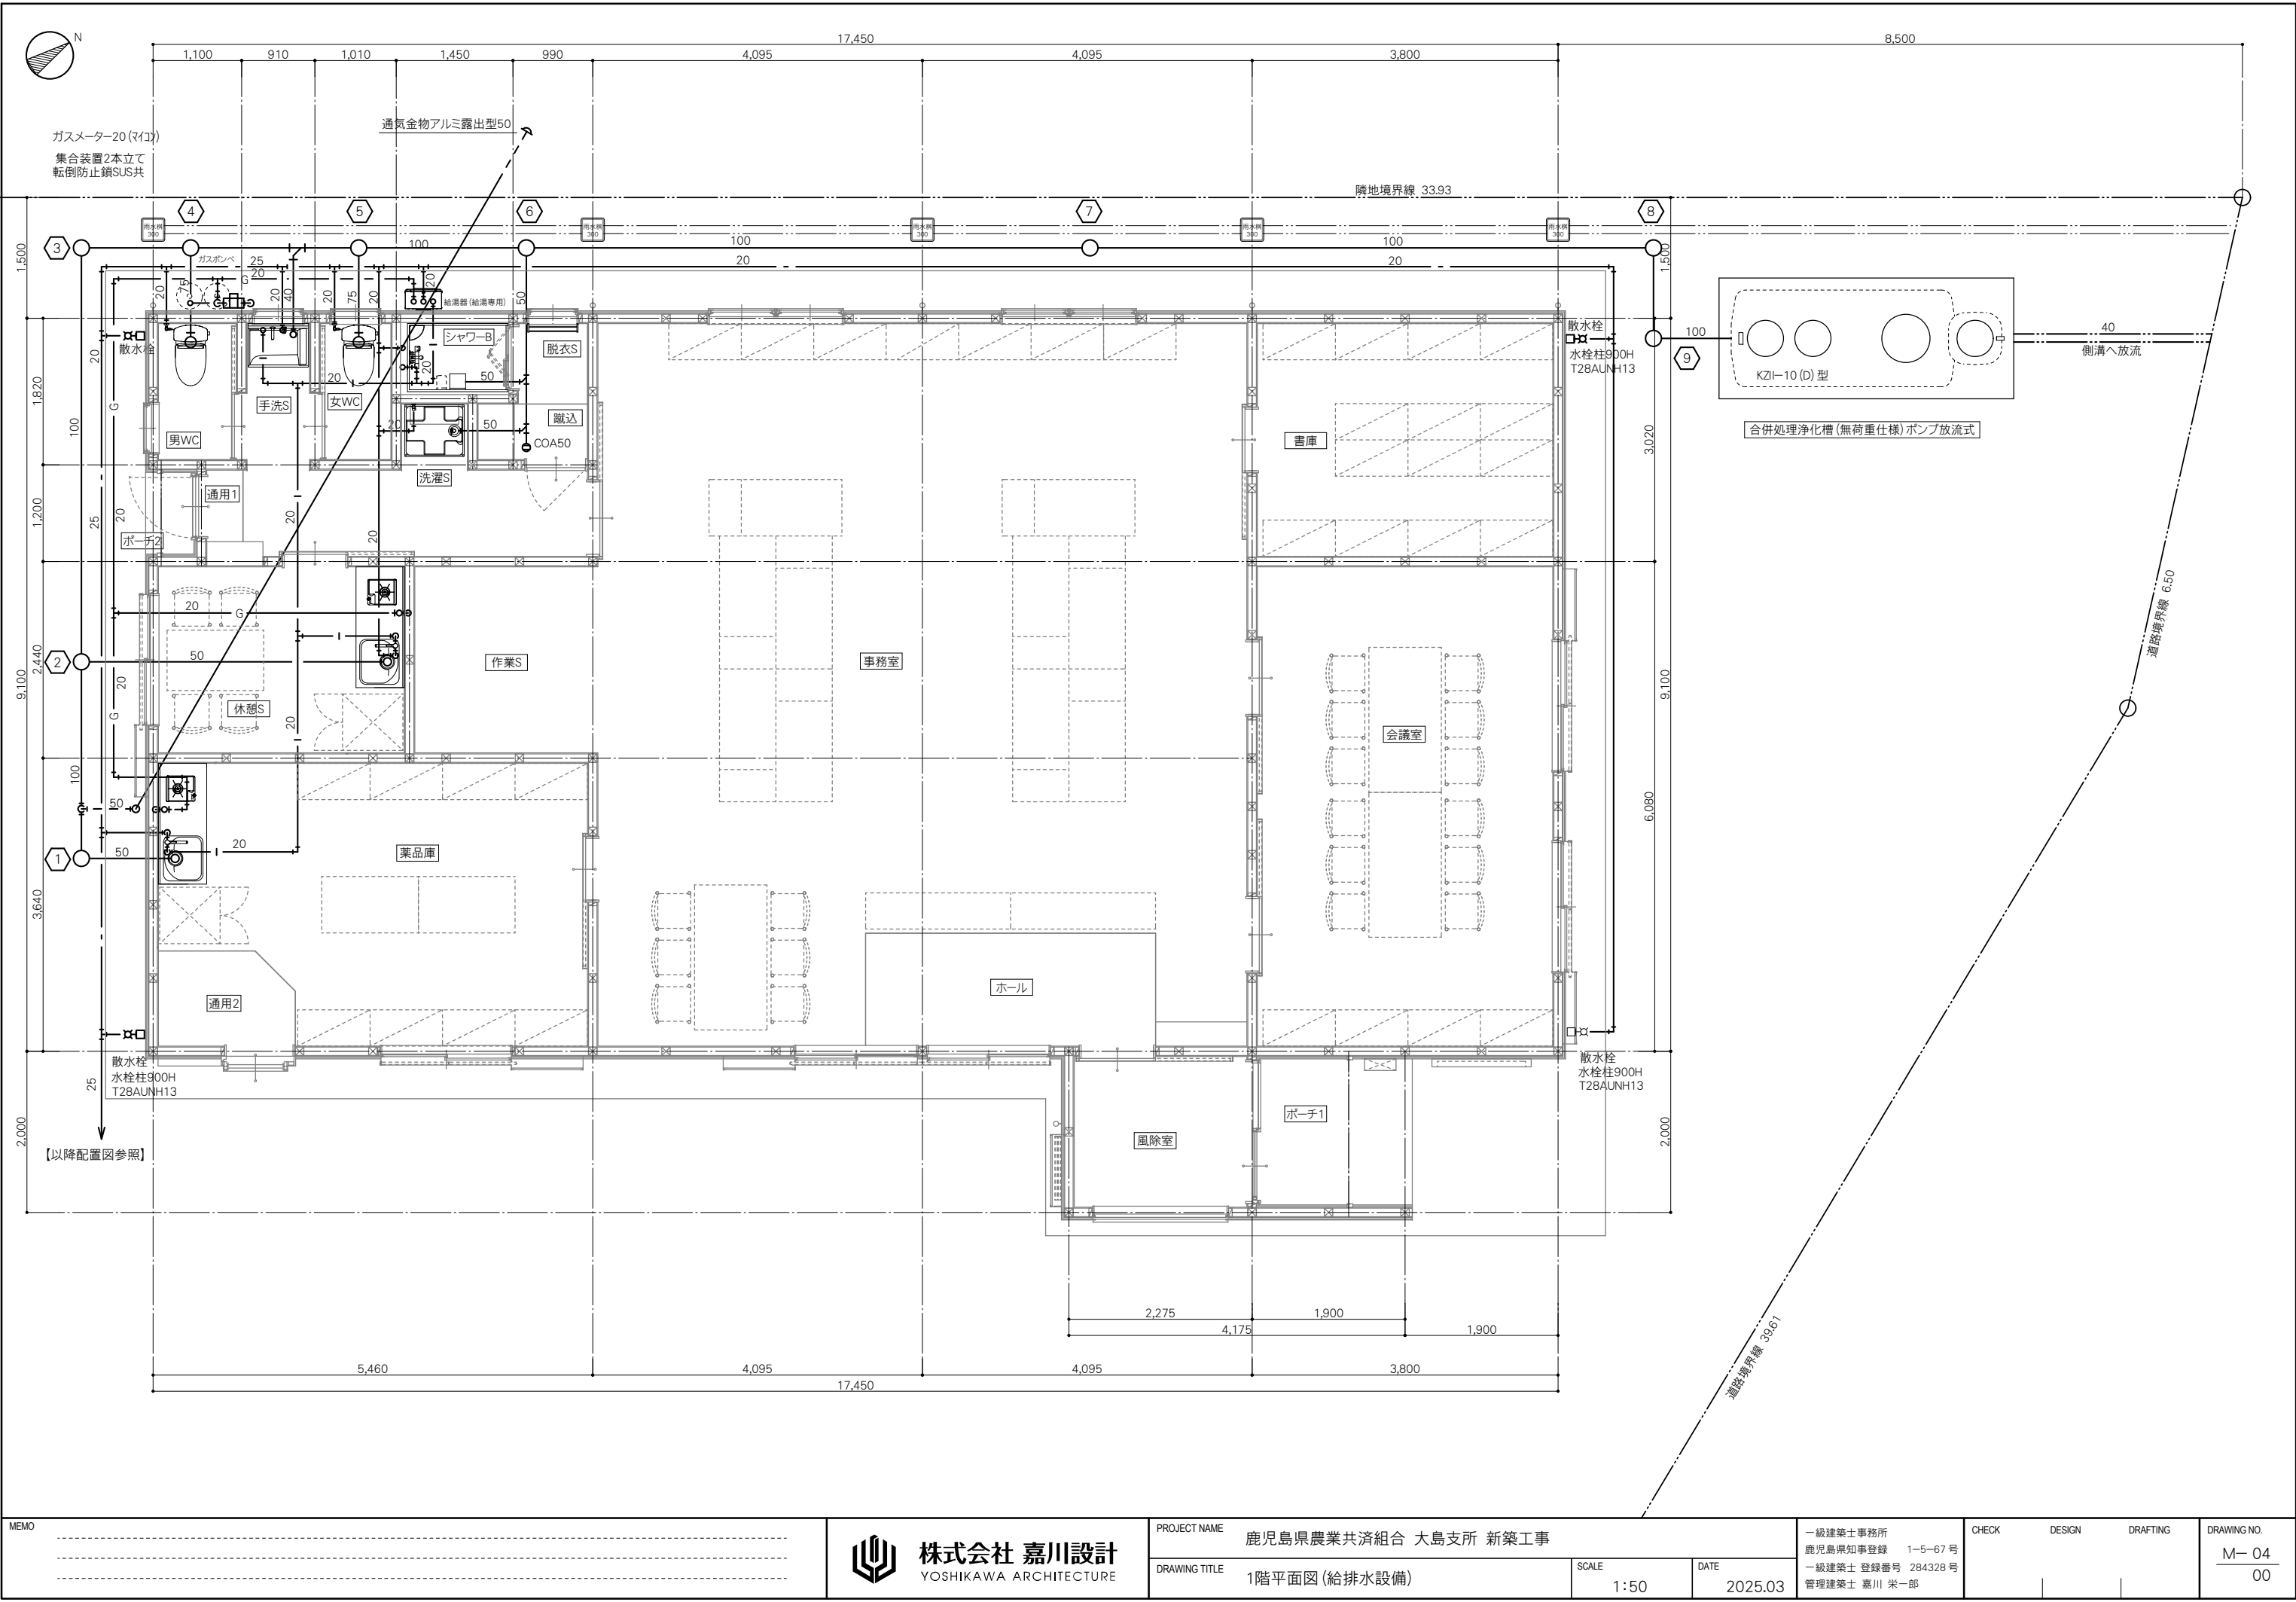


MEMO


無荷重仕様

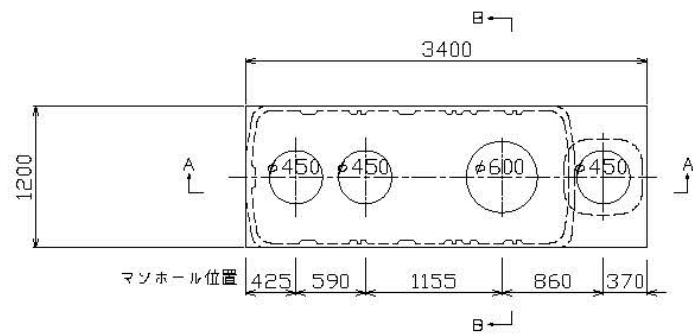


頂版開口図 S=1/40

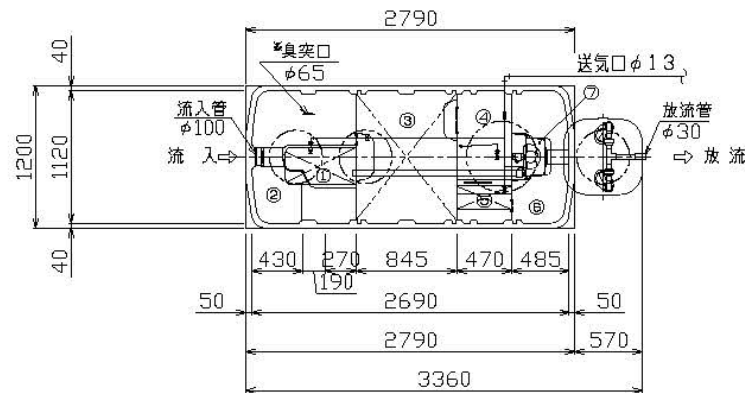


平面図 S=1/40

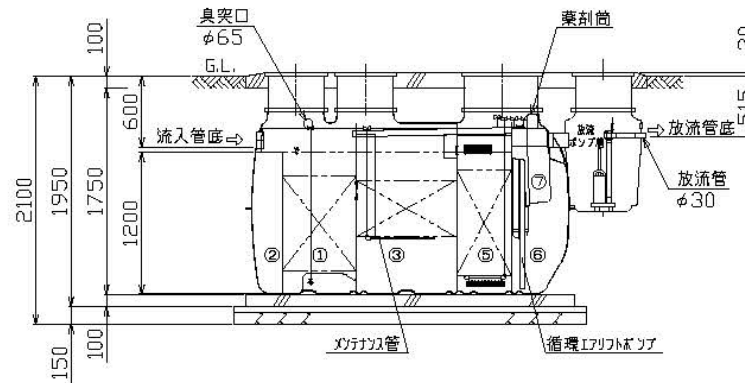


A-A断面図 S=1/40

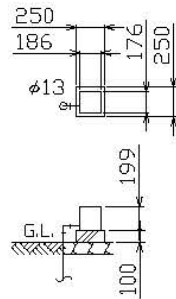


送風機 平面断面図

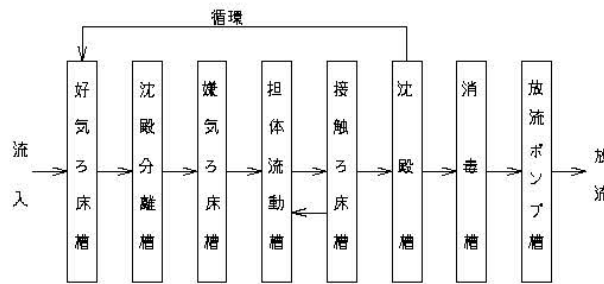

フローシート

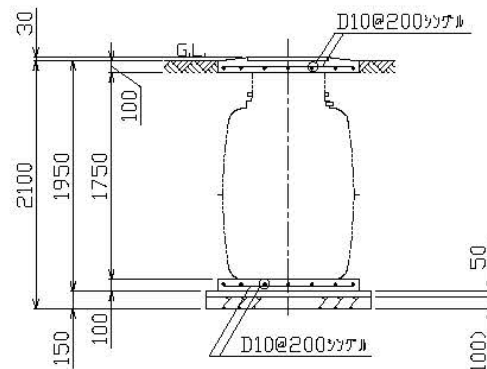

B-B断面配筋図 S=1/40

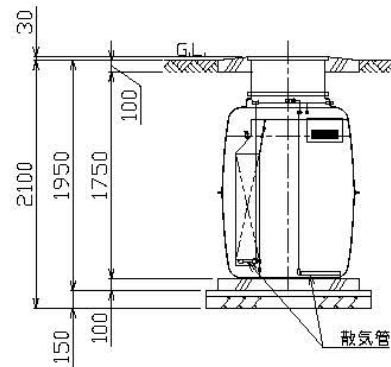

B-B断面図 S=1/40

仕 様	
種類 / 型式	合併処理/KZⅡ-10(D)
処 理 方 法	担体流動接触床循環方式
処理対象人員	10人
一人当り汚水量	0.2 m³/人・日
計画汚水量	2.0 m³/日
流入水BOD濃度	200 mg/L
放流水BOD濃度	20 mg/L
BOD除去率	90%以上
流入水T-N濃度	45 mg/L
放流水T-N濃度	20 mg/L
T-N除去率	56%以上
流入水SS濃度	160 mg/L
放流水SS濃度	15 mg/L
SS除去率	91%以上
有 効 容 量 m³	
① 好気ろ床槽	0.208
② 沈殿分離槽	0.850
③ 嫌気ろ床槽	1.053
④ 担体流動槽	0.428
⑤ 接触ろ床槽	0.081
⑥ 沈 殿 槽	0.579
⑦ 消 毒 槽	0.023
総 容 量	3.222
⑧ 放流ポンプ槽	0.060
電 気 機 器 仕 様	
送 風 機	120L/分(0.018MPa) 100V, 75W, 1台
放流ポンプ	100L/分×2.5/4.0m(50/60Hz)×0.15kW×2台 100V, 自動変速機

特記事項					
使用材料	コンクリート	FC=21-18(15)-20(25) 但し、捨てコン・無筋コンクリートは FC=18N/mm ²			
	鉄筋	SD295A(規格品) 特記なき事項はJASS5による。			
配筋事項	継ぎ手・定着長さ	全て40dとする			
※砕石厚サの条件 (本図は砕石100mmとする)					
地 盤	土 質	岩盤・土丹	砂礫・砂	シルト・粘土・ローム	
	N 値	N≧10	N<10	N≧10	N<2
地 業 (砕石)	種 別	地はだ	砂利	砂利	砂利
	厚さ(mm)	100	100	60	150
地耐力	必要地耐力	40kN/m ² (想定)			
その他	・積雪1m以下の場所に設置して下さい。				
	・浄化槽の重量に耐える地盤に設置して下さい。				
	・地下水位に応じて浮上防止をして下さい。				
	・カサ上げが300mmを超えないようにして下さい。				
	本図はカサ上げ300mm付の施工図です。				
	・製品全高は、±10mmの公差があります。				
	・流入流出管底は、製品全高に対して±10mmの公差があります。				
	・浄化槽全高は、本体板厚含む高さで表記。				
※臭気管 (排気管) について	・無臭置仕様				
	・設置場所が風通しが悪く臭気がかかるような場合や放流ポンプ槽がある場合は、必ず臭気配管(または通気管)工事をして下さい。				
	・詳細は、施工要領書をご参照下さい。				

記 号

株式会社 嘉川設計

型式 KZⅡ-10(D)型
合併処理浄化槽 施工図 (無荷重仕様)

図 番 11710-0342-4-B
作成日 2021.05.28

設計 西川

校閲 折田

監査 土井

施工 滋賀工場

MEMO


株式会社 嘉川設計
YOSHIKAWA ARCHITECTURE

PROJECT NAME 鹿児島県農業共済組合 大島支所 新築工事
DRAWING TITLE 合併浄化槽(施工図) 無荷重仕様

SCALE NS
DATE 2025.03

一級建築士事務所
鹿児島県知事登録 1-5-67号
一級建築士 登録番号 284328号
管理建築士 嘉川 栄一郎

CHECK DESIGN DRAFTING
DRAWING NO. M-05
00

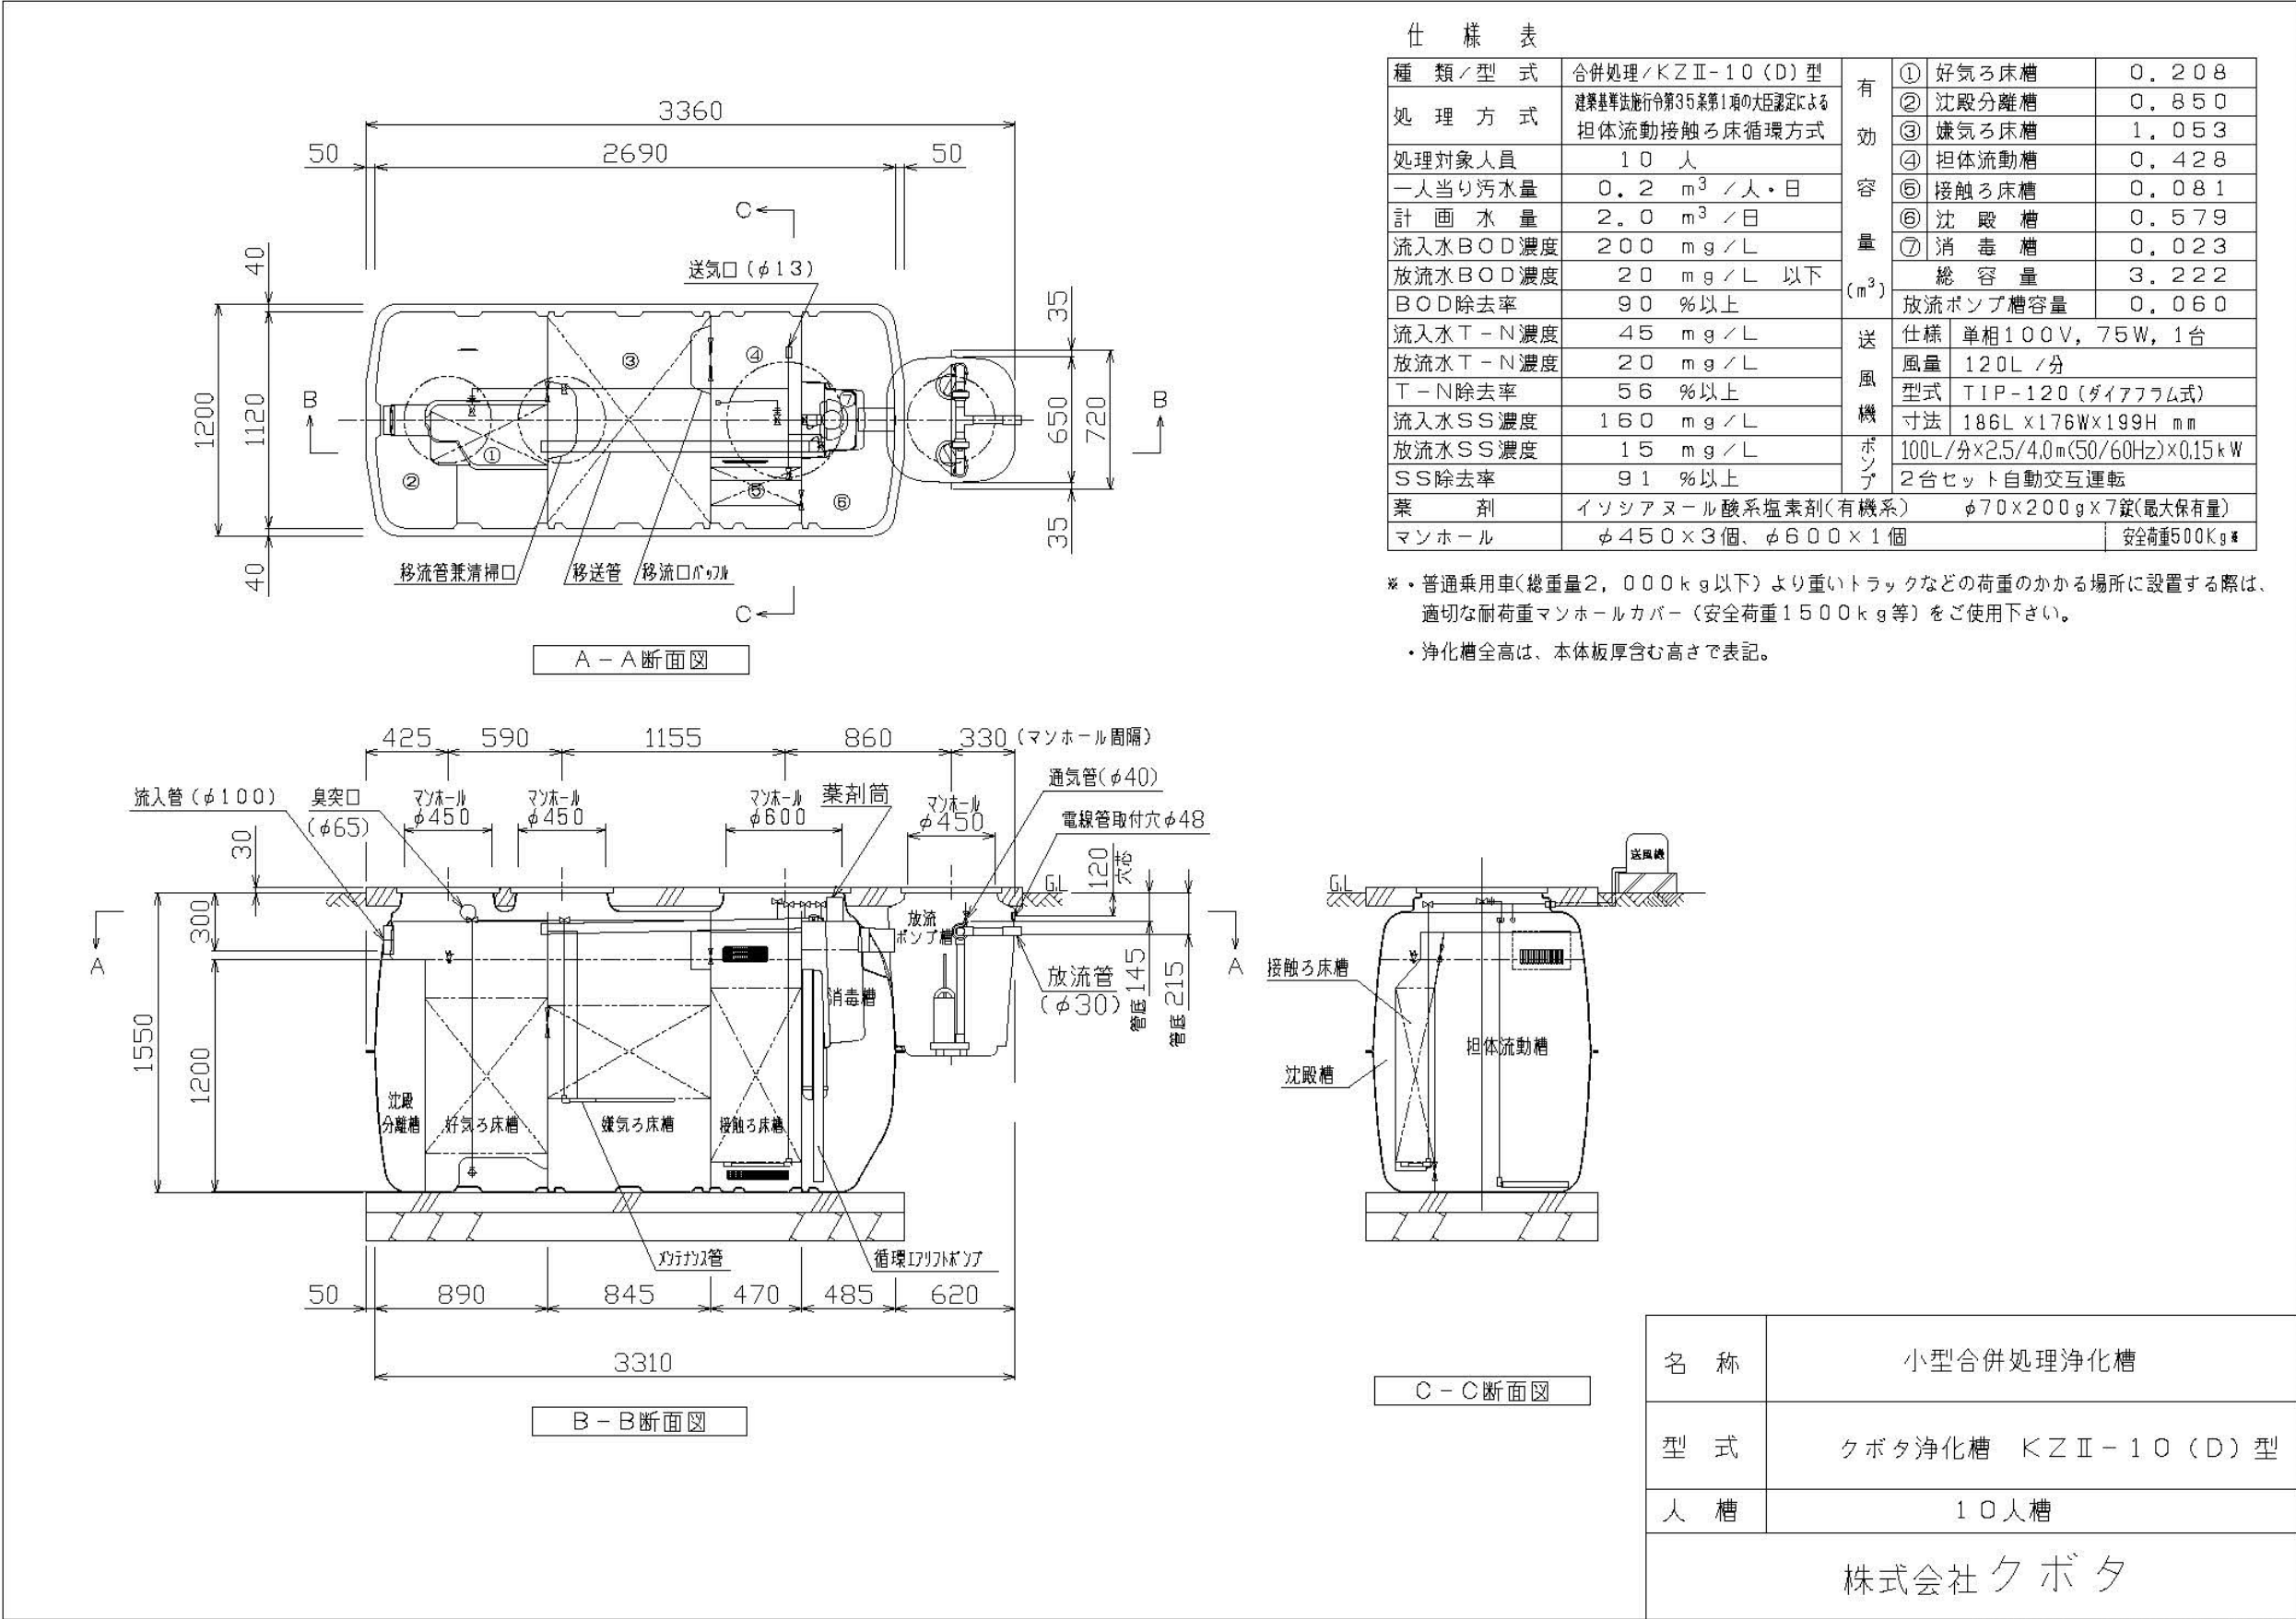

MEMO

鹿児島県農業共済組合 大島支所 新築工事
コンパクトキッチン ティオ
I 型 本体高さ85cm 本体間口150cm

LIXIL



実物を撮影した画像ではないため、実物と異なる場合があります。
見損じ製品以外はイメージです。 *床名：クリエアイボリーF（WW）横・ラシッサS

■ 扉カラー グループ1

B5シリーズ




AB5
アーレンウオルナット




NB5
アーレンオーク

B4シリーズ

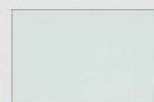

GB4
ノールグリーン

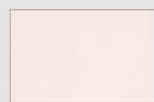

PB4
ノールピンク

B3シリーズ



DB3
ディーアブルー



SB3
シルバーグレー



WB3
スムースホワイト

■ 取手




黒トリプル取手 ブラック



黒トリプル取手 シルバー

■ ワークトップ ステンレス

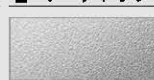

シルクエンボス

■ シンク ステンレス



ステンレス

ベーシックタイプ



※写真は間口180cmです。
※間口1135cm以下の場合、1段引出しはつきません。

スタンダードな開き扉収納と充実の基本性能。お手頃価格のシンプルなプランです。

- 1 コンロ下
開き扉（コンロ脇小引出しなし）
2 調理台下
1段引出し（樹脂引出し）・開き扉
3 シンク下
開き扉

ラウンド56シンク



※表示寸法は内寸法です。深さ約18cm

たっぷりの奥行きを確保した独自のデザイン。

水栓穴の加工なしも選べます。



シンク底面と排水口に段差があるので、排水口の上に鍋などを置いてもスムーズに排水。

ステンレストップ



一般的なステンレスの中でも特にサビに強いとされるSUS304を採用。汚れに強く、お手入れ簡単。



シルクエンボス

ウォールキャビネット



開き扉 側面不燃処理

奥行37cm

水栓金具



一般用
シングルレバー水栓
ノルマーレス・エコハンドル P34
SFWL420SYJG2N LIXIL製

ガスコンロ



トップ：ホワイト
レンジフード連動なし
1口コンロ・ホーロートップタイプ
(ゲリルレス) V41
P1310B0NHNX パロマ製

レンジフード



シルバー
加熱機器連動なし
NBHシロッコファンタイプ A72
NBH6397S1N 富士工業製

底板点検口

配管のつなぎなどの確認ができる、点検口付きのキャビネットです。



システムライト



LEDタイプ

KL56L1

細部まで丁寧にデザイン

取手の色に合わせてケコミのカラーも統一。



※写真はライン取手です。

お手入れ簡単

汚れが拭き取りやすく、お手入れが簡単な扉です。




※長くお使いいただくために、やわらかい布でお手入れください。

低ホルムアルデヒド最高等級

F☆☆☆☆

下地材を含むすべての木質系材料

建築基準法(シックハウス対策)が定めたホルムアルデヒド放散速度に関する基準の最高等級区分を満たす商品です。

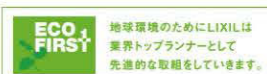

地球環境のためにLIXILは業界トップランナーとして先進的な取組をしています。

LIXIL長期保証サービス

詳細はWEBをご確認ください

◆ご注意とお願い

- 写真は印刷のため、実際の色と異なる場合がございます。現物またはサンプルなどにてご確認ください。
- 商品によっては、予告なく改良、仕様変更などを行う場合がありますので、ご了承ください。
- 主要部材、アイテムのみの掲載につき、ご提案プランの詳細は見積書や図面にてご確認ください。
- 掲載内容及び写真・図版の無断掲載はかたくお断りします。（許可なく転載・流用した場合、損害賠償が発生します。）

見積No: M25026548861-001-2

株式会社 LIXIL

MEMO


株式会社 嘉川設計
YOSHIKAWA ARCHITECTURE

PROJECT NAME 鹿児島県農業共済組合 大島支所 新築工事
DRAWING TITLE コンパクトキッチン仕様書-1

SCALE NS
DATE 2025.03

一級建築士事務所
鹿児島県知事登録 1-5-67号
一級建築士 登録番号 284328号
管理建築士 嘉川 栄一郎

CHECK DESIGN DRAFTING
DRAWING NO. M-07 00

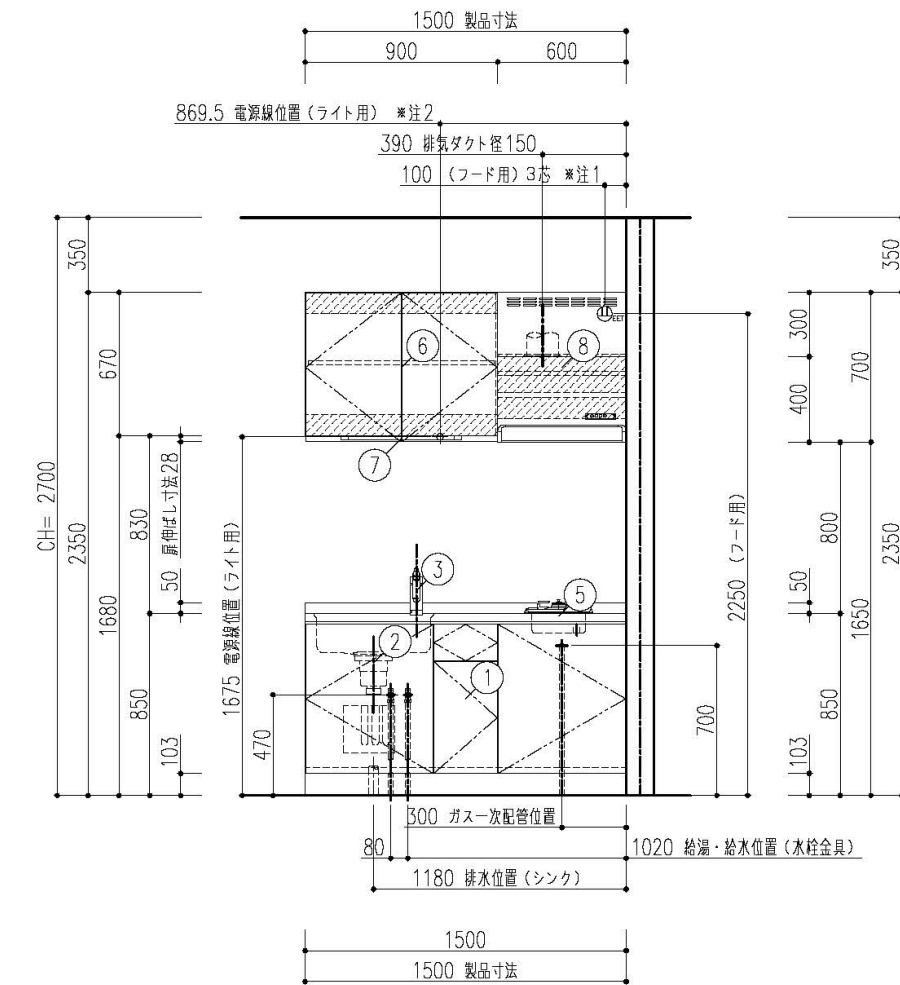

注1) 125V・15A 2極接地極付アースターミナル付コンセント 【専用】(フード用)
注2) 100V・15A 電源線取出し位置(1M出し)



【ご注意】

- 壁面仕上材(キッチンパネル・タイルなど)の貼付下端位置が変わります。〔機能図参照〕
- 記載のキャビネット寸法は扉前面での呼び寸法です。キャビネット本体の寸法・扉厚み等は商品ガイドの巻末資料をご確認ください。
- 記載のワークトップ、カウンター、エンドパネル、サイドパネルの寸法は呼び寸法です。詳細寸法は商品ガイドの巻末資料をご確認ください。(実際の扉の厚みは商品ガイド等でご確認ください。)
- 電気・ガス・給排水・換気等は法令・規定に従って有資格者が行ってください。
- 取付・設置に際し、各製品の取付・設置説明書や図面の機能図を必ずお読み下さい。
- 内線規程上、各機器のプラグ仕様に問わず建築側には接地極付コンセントを推奨しています。
- レンジフード電源プラグ仕様: 3芯電源プラグ(アース工事が必要です。)
- 加熱機器の設置条件は各自治体の条例などで異なる場合があるため消防署などにお問合わせ下さい。
- VVFケーブルの太さにつきましては、内線規程に準じてください。

A3 20250217M71R-0

B面

C面

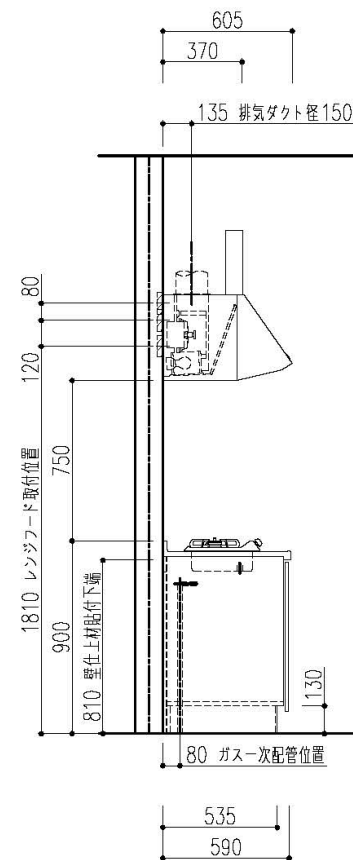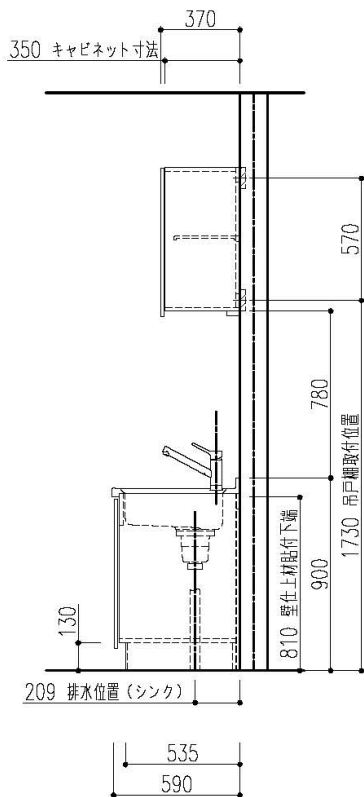

A3	特記事項 扉色 WB3:スムーズホワイト 取手 [A]M47ハンドル取手 (シルバー) ワークトップ材質 ステンレス	物件名 鹿児島県農業共済組合 大島支所 新築工事	仕様 T1019	案件No.	図面名	担当	図面	図番
				A2502DDDD0EDW98	納まり図	山田 義宏		
				見積No.	縮尺	日付	株式会社 LIXIL	
				M25026548861-001-2	1/30	2025.02.17		

20250217M71R-01

MEMO



PROJECT NAME	鹿児島県農業共済組合 大島支所 新築工事			一級建築士事務所 鹿児島県知事登録 1-5-67号 一級建築士 登録番号 284328号 管理建築士 嘉川 栄一郎	CHECK	DESIGN	DRAFTING	DRAWING NO.
DRAWING TITLE	コンパクトキッチン仕様書-4	SCALE	NS	DATE	2025.03			M-10 00

吊戸棚 取付注意事項

吊戸棚が落下する恐れがありますので、下記事項をお守りください。

●本体重量と収納重量の荷重に対して、取付棧（下地）が落ちないだけの強度をもたせてください。
最大300kg/1キャビネット当たりの強度がもつように柱・周柱に確実に固定してください。

●キャビネットを取付・設置する壁面には、取付棧（下地）を取付けるか、埋め込みます。

●取付棧（下地）は広葉樹、マツ・ツガ等の強度のある針葉樹いずれかの無垢材を使用します。
また、厚さ30mm以上、幅100mm以上が必要です。

●合板を取付棧（下地）として使用する場合は、ラワン合板などの硬い材質の普通合板
（表面が平滑でフシがない、虫くいや、くされのないもの）を使用します。
また、必ず厚さ12mm以上のものを使用してください。

●せっこうボードで仕上げる壁面は、せっこうボードの内側に取付棧（下地）を取付けます。

（埋込みの場合）

30mm以上

100mm以上

取付棧

壁面

（せっこうボードの場合）

壁面

せっこうボード

●吊戸棚の取付けは、必ず商品同梱の専用ネジ（大皿タッピンねじ5.3X63）を使用し、取付棧（下地）に25mm以上かかるようにしてください。

●合板下地の場合は、下地からのネジ貫通しを13mm以上としてください。

●合板下地はネジ箇所だけではなく、全面下地（吊戸棚全体）を原則とします。

（無垢材の場合）

取付棧

キャビネット背板

せっこうボード他

キャップ（φ17）

大皿タッピンねじ（5.3X63）

25mm以上

18mm

（合板の場合）

キャビネット背板

せっこうボード他

キャップ（φ17）

大皿タッピンねじ（5.3X63）

13mm以上

合板12mm以上

18mm

●鋼板下地の場合 ・鋼板の変形を防ぐため必ずせっこうボード等で覆ってください。
・下地からのネジ貫通しを25mm以上としてください。

●鋼板下地でせっこうボード2枚貼りの場合、その内側に下地を敷設する事は、上記のネジ貫通しるが確保出来ないため設置できません。

●鋼板の厚みは必ず0.8mm以上のものを使用してください。

●軽量鉄骨躯体（LGS）の設置間隔は300mm以下を守ってください。

（LGS＋鋼板の場合）

鋼板（0.8mm以上）

せっこうボード他

キャビネット背板

キャップ（φ17）

大皿タッピンねじ（5.3X63）

25mm以上

（LGS＋合板の場合）

合板（12mm以上）

せっこうボード他

キャビネット背板

キャップ（φ17）

大皿タッピンねじ（5.3X63）

13mm以上

壁面仕上材（キッチンパネル、タイルなど）取付注意事項〔貼付下端位置〕

●キッチンパネルの貼付下端位置

キッチンパネルの貼付下端位置にご注意ください。

キッチンパネル

壁

810mm

（キッチンパネル貼付下端位置）

ワークトップ高さ：850mm以外の場合は、下表を参照してください。

ワークトップ高さ	キッチンパネル貼付下端位置
900	860
875	835
825	785
800	760

●上表はキッチンパネルの場合です。ステンレスパネルの場合は、キッチンパネルの「取付・設置説明書」を参照してください。

壁面仕上材（キッチンパネル）取付注意事項〔貼付向き〕

●キッチンパネルの貼付向き

キッチンパネルの貼付向きにご注意ください。

【単位：mm】

700

800

850

（ウォールキャビネット）

（壁面寸法）

（ワークトップ高）

レンジフード

ウォールキャビ（開き扉）

クイックポケットクイックパレット

横貼り

縦貼り

フロアキャビ

620

880

850

（クイックポケットパレット）

（壁面寸法）

（ワークトップ高）

《バックガード：なし、ワークトップ高さ：850mm、ウォールキャビ高さ：700mmの場合》

《キッチンパネル 貼付方向》

総高さ：2350mmの場合

	ウォールキャビ		
	開き扉	クイックポケットクイックパレット	
	H700	H600 H500	H700（620） H600（520）
キッチンパネル貼付方向	横	縦	

【ご注意】
リシエル以外のクイックパレットは、キャビネットの背板高さがショート（－80mm）しておりませんので、『開き扉』のキッチンパネル貼付方向に合せてください。

特記事項
扉色 WB3:スモースホワイト
取手 [A]M47ハンドル取手（シルバー）
ワークトップ材質 ステンレス

物件名
鹿兒島県農業共済組合 大島支所 新築工事

仕様
T1019

案件No.
A2502DDDD0EDW98

見積No.
M25026548861-001-2

図面名
機能図

縮尺

担当
山田 義宏

図面
日付
2025.02.17

図番：

株式会社 LIXIL

MEMO

PROJECT NAME
鹿兒島県農業共済組合 大島支所 新築工事

DRAWING TITLE
コンパクトキッチン仕様書-5

SCALE
NS

DATE
2025.03

一級建築士事務所
鹿兒島県知事登録 1-5-67号
一級建築士 登録番号 284328号
管理建築士 嘉川 栄一郎

CHECK
DESIGN
DRAFTING

DRAWING NO.
M- 11
00

A3

20250217M71R-01

■底板点検口位置

■レンジフード 取付注意事項（壁面取付時）

レンジフードを取付ける場合は下地の材が厚み30mm以上、幅100mm以上、ビス固定位置が材の端部から25mm以上であることを確認してください。
また、壁強度などの詳細は「レンジフード設置説明書」を必ず事前に確認してください。

取付位置については、取付設置図を確認してください。

参考図_CLS. SER. NST. ASR. ADR. RVJ. GSR. BFRS. TARシリーズ
（※RVJ. GSRシリーズの場合はレンジフードパネルの取付下地は不要です。）

参考図_FED. HVR. NSDシリーズ（サイドマントルタイプ）

参考図_NBHシリーズ

■NBHフード

鹿児島県農業共済組合 大島支所 新築工事
シャワーユニット SPシリーズ
0812サイズ SPB-0812LBEL-C+H

LIXIL



写真はカタログによるイメージです。見積内容とは異なりますので、ご注意ください。

■ ご選定カラー

壁：ベーシッククラス 床：岩肌調 単色

LE301
マットホワイト

N86
ホワイト

クレイドア

汚れにくくお掃除しやすい。
カビの発生しやすい
浴室側のゴムパッキンを
なくしました。

クレイドア

ホコリがたまりやすく、お掃除がしにくいドア下部のガラリをタテ枠に埋め込みました。

クレイドア断面図

浴室側 洗面室側
樹脂パネル
パッキンなし

※写真・図は折り戸です。

エコフルシャワー

シャワーヘッドに内蔵した羽根車の高速回転により、シャワー内圧力を上げることで、少ない水量でも勢いのあるシャワーを可能にしました。

※イメージです。

二次元コードに端末のカメラをかざすと、LIXILのサイトに接続して動画を見ることができます。

動画 4.3秒

エコフルシャワー

水栓

壁付サーモ水栓（クロマーレス）
シャワー専用
BF-KA247TX-F12PU、A-1859-3-PU

シャワーヘッド

エコフルシャワー（ホワイト）
BF-SD6BP-PU

シャワーフック

シャワーフック（ホワイト）（2個）
BF-30C-PU

換気設備

天井換気扇
UF-27A

照明

スリム照明（LEDランプ）1灯
LDA-C1-2A

ドア

折り戸（800W）
VDY-8002008R（79）/W


収納

コーナー棚（ホワイト）（2段）
NT-180A/WB1

天井

平天井（ホワイト）

※各写真・イラストはイメージです。見積内容とは異なる場合がありますので、ご注意ください。

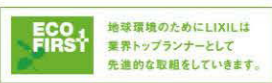


◆ご注意とお願い
・写真は印刷のため、実際の色と異なる場合がございます。現物またはサンプルなどにてご確認ください。
・商品によっては、予告なく改良、仕様変更などを行う場合がありますので、ご了承ください。
・主要部材、アイテムのみの掲載につき、ご提案プランの詳細は見積書や図面にてご確認ください。
・掲載内容及び写真・図版の無断掲載はかたくお断りします。（許可なく転載・流用した場合、損害賠償が発生します。）

見積No: M25026548861-001-3 株式会社 LIXIL

MEMO



PROJECT NAME	鹿児島県農業共済組合 大島支所 新築工事			一級建築士事務所 鹿児島県知事登録 1-5-67号 一級建築士 登録番号 284328号 管理建築士 嘉川 栄一郎	CHECK	DESIGN	DRAFTING	DRAWING NO.
DRAWING TITLE	シャワーユニット仕様書-1			SCALE NS	DATE 2025.03			M- 13 00

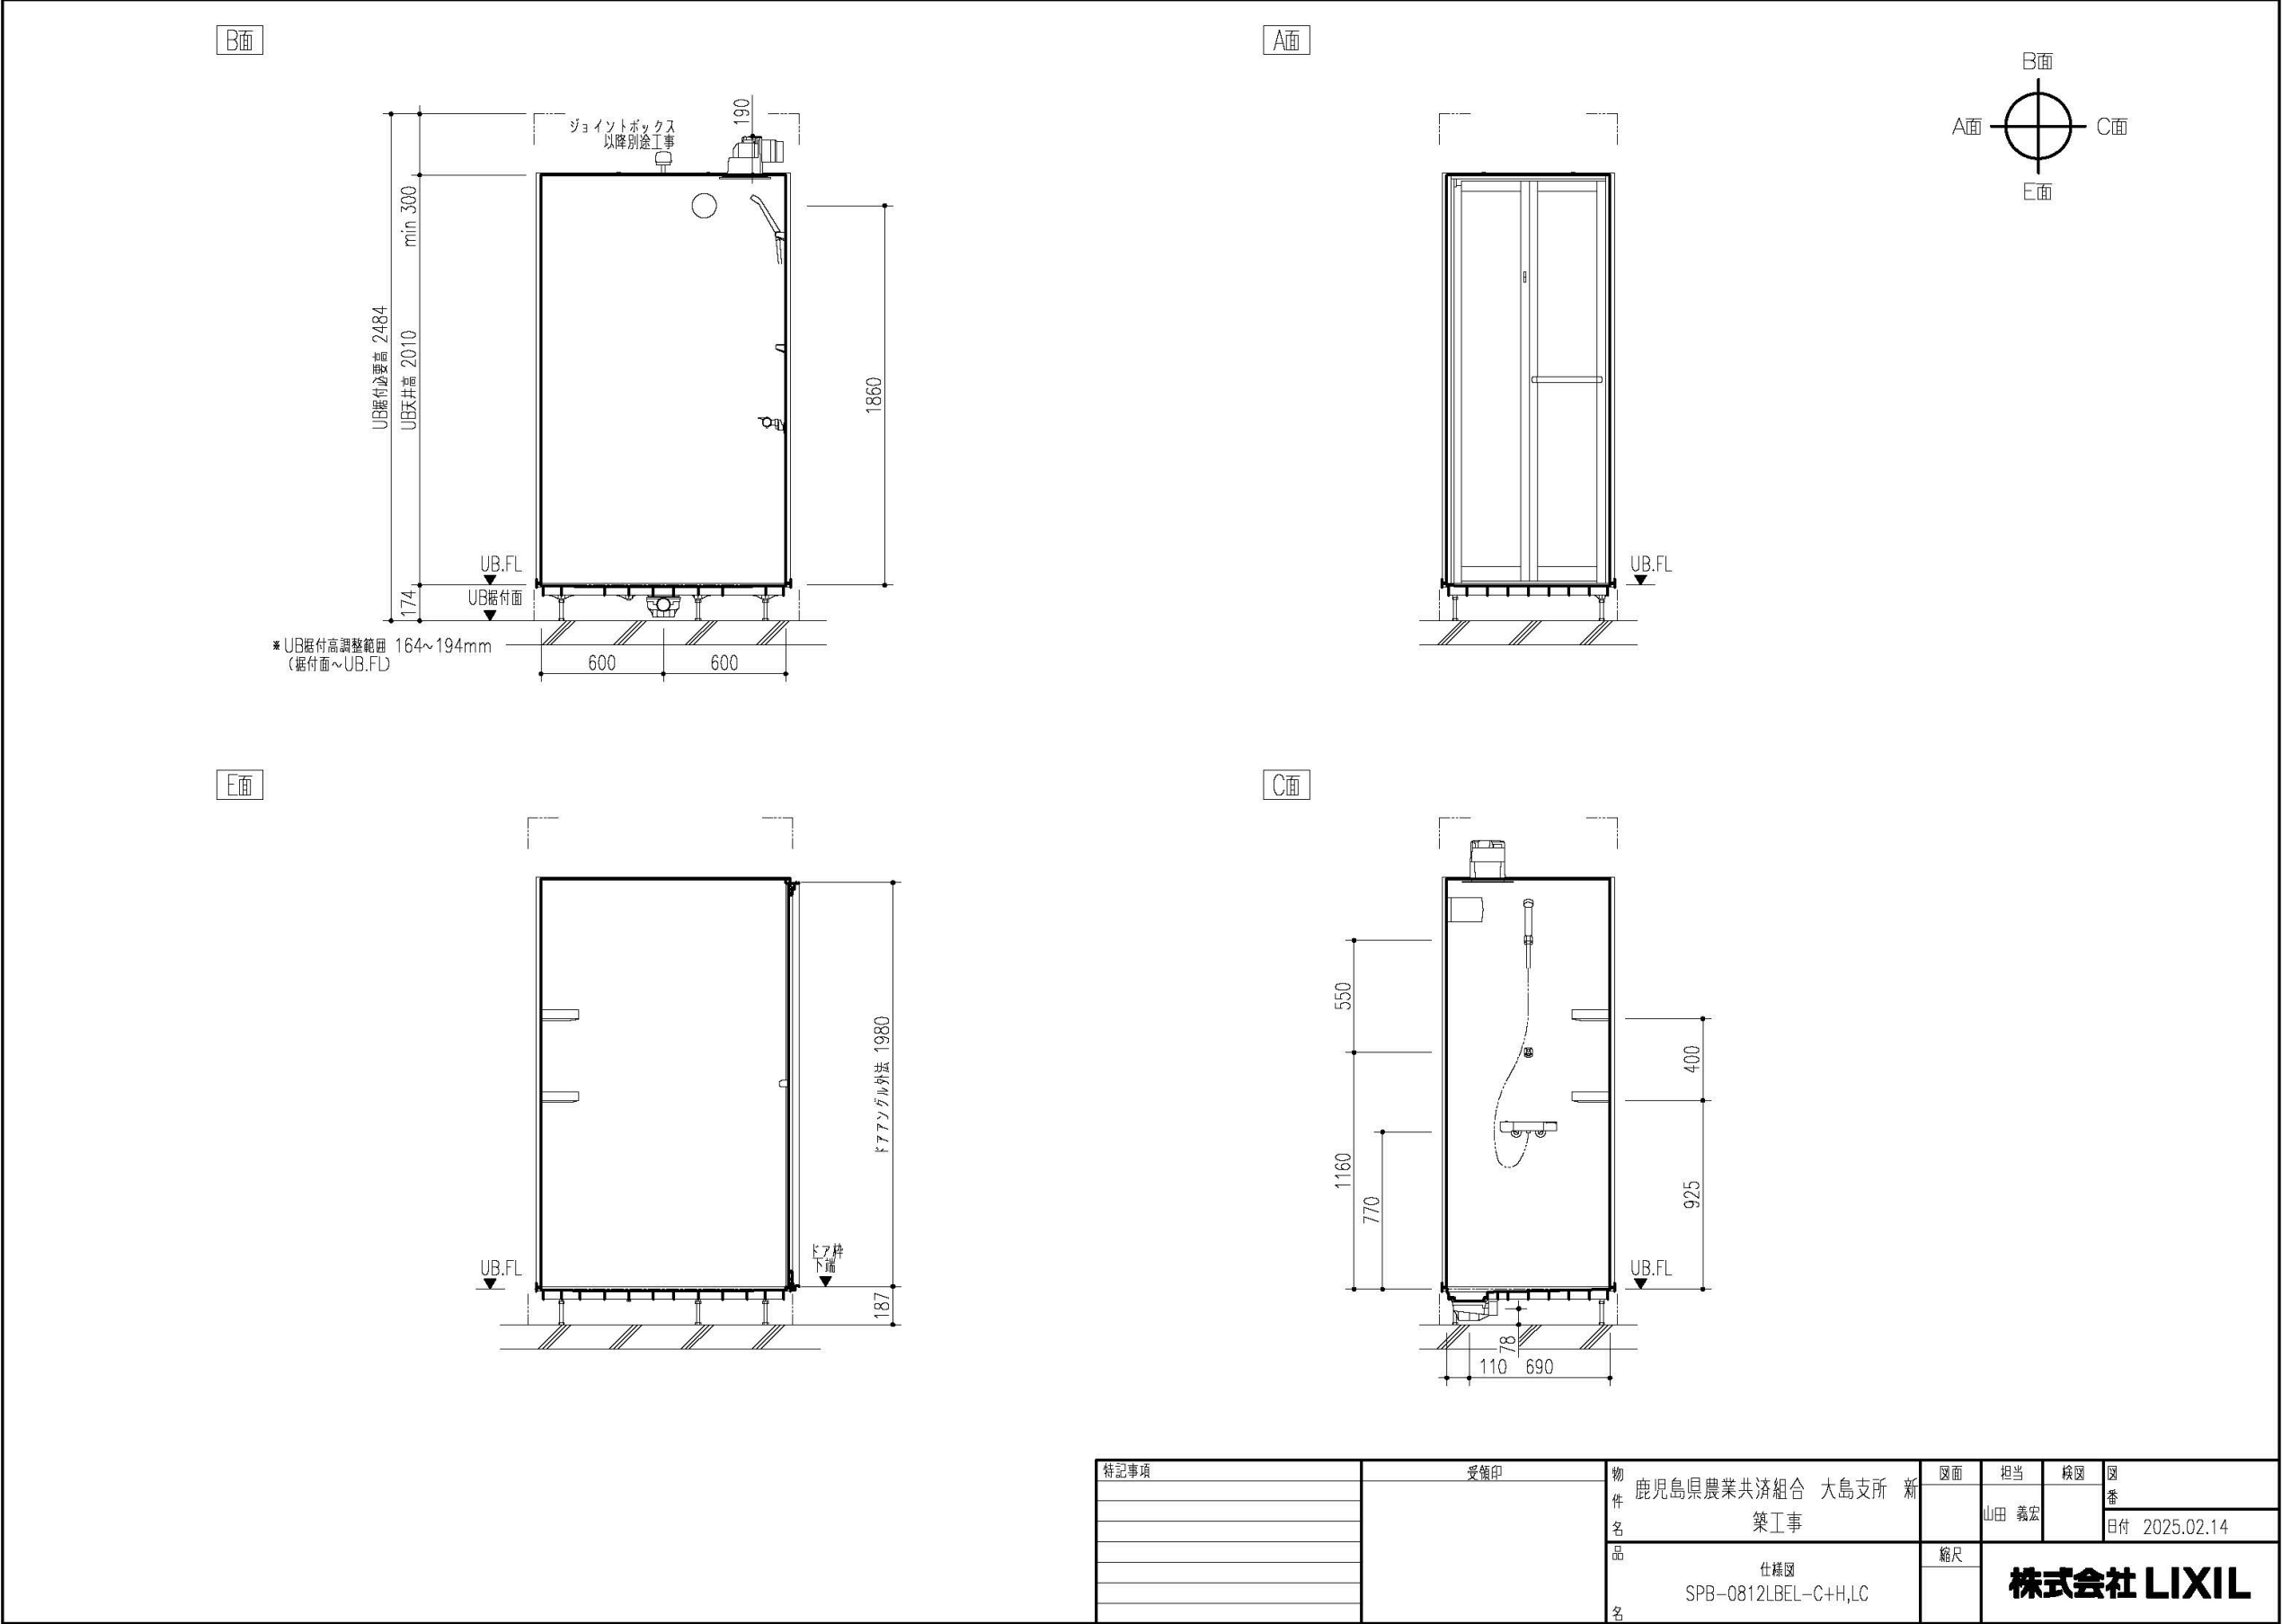

特記事項	受領印	物件名	図面	担当	検図	図番
		鹿児島県農業共済組合 大島支所 新築工事		山田 義宏		日付 2025.02.14
		品名	縮尺	株式会社 LIXIL		
		仕様図 SPB-0812LBEL-C+H,LC				
		名				

MEMO

.....
.....
.....

 株式会社 嘉川設計
YOSHIKAWA ARCHITECTURE

PROJECT NAME 鹿児島県農業共済組合 大島支所 新築工事

DRAWING TITLE シャワーユニット仕様書-3

SCALE NS
DATE 2025.03

一級建築士事務所
鹿児島県知事登録 1-5-67号
一級建築士 登録番号 284328号
管理建築士 嘉川 栄一郎

CHECK DESIGN DRAFTING

DRAWING NO.
M- 15
00

鹿児島県農業共済組合 大島支所 新築工事
洗面化粧台 ピアラ
間口750mm AR3H-755SY/MNS-751K-P

LIXIL



06合感によるイメージ画像です。

■ 扉カラー スタンダード



VP1
約イ



VR1
ア・ラウ

■ 洗面器カラー



H
ア・レン・オ・イ

ひろびろボウル&くるくる水栓

身支度や家事をラクにする ひろびろボウル & くるくる水栓



2人並んでの身支度もスムーズ



洗顔・洗髪もゆったりスペースで



つけ置き洗い中も、バケツを避けての手洗いもOK



汚れにくくお掃除もカンタン

洗面器

底が広くて大容量で水汲みもしやすい ひろびろボウル



バケツの水汲みや衣類のつけ置き洗いもしやすいです。コップや泡立てネットなど、濡らしたくないものを、一時的に置くのに便利です。

水栓金具

使いたい位置にくるりと回せる くるくる水栓



エコハンドル

左右に180度回転するので身支度・家事がしやすい。



壁付け水栓だからお手入れも簡単。シャワーホース収納式で洗濯やお掃除に便利。


エコハンドル

よく使う正面のハンドル位置で「水」を出す省エネ設計。

お湯を無意識に使うことがないため、無駄な給湯エネルギーを使いません。



化粧台本体

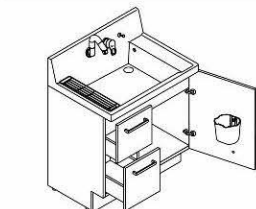

引出タイプ
AR3H-755SY/VP1H


扉裏ポケット

ドライヤーも収納可能。



ミラーキャビネット

※写真のカラーはクリアエーブルです。ご注文品は間口750mmとなります。

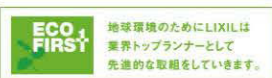




◆ご注意とお願い
・写真は印刷のため、実際の色と異なる場合がございます。現物またはサンプルなどにてご確認ください。
・商品によっては、予告なく改良、仕様変更などを行う場合がありますので、ご了承ください。
・主要部材、アイテムのみの掲載につき、ご提案プランの詳細は見積書や図面にてご確認ください。
・掲載内容及び写真・図版の無断掲載はかたくお断りします。（許可なく転載・流用した場合、損害賠償が発生します。）

見積No: M25026548861-001-4 株式会社 LIXIL

MEMO
.....
.....
.....



PROJECT NAME	鹿児島県農業共済組合 大島支所 新築工事			一級建築士事務所 鹿児島県知事登録 1-5-67号 一級建築士 登録番号 284328号 管理建築士 嘉川 栄一郎	CHECK	DESIGN	DRAFTING	DRAWING NO.
DRAWING TITLE	洗面化粧台仕様書-1			SCALE NS	DATE 2025.03			M-17 00

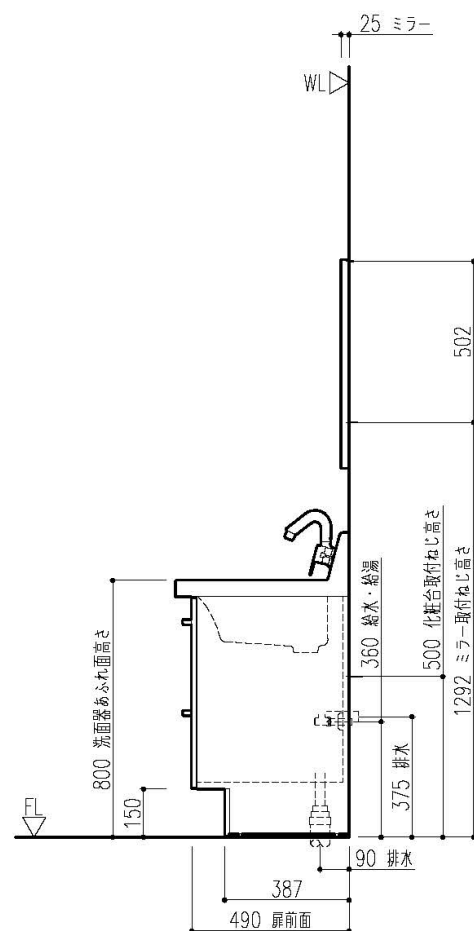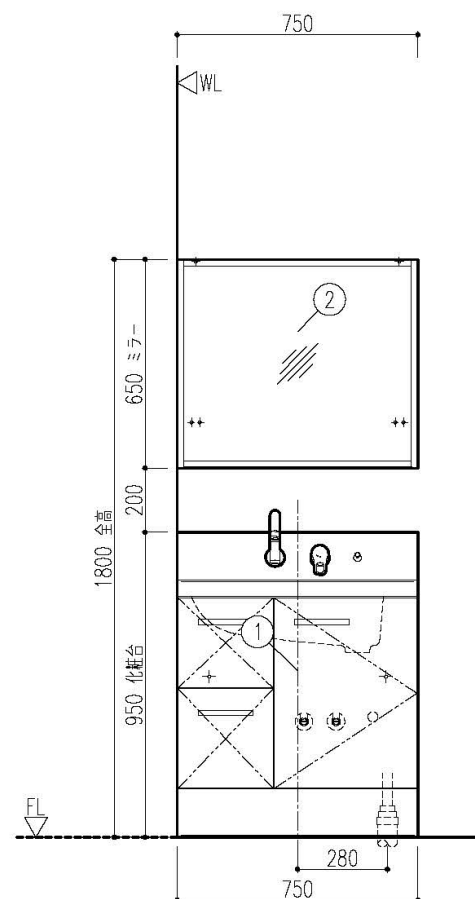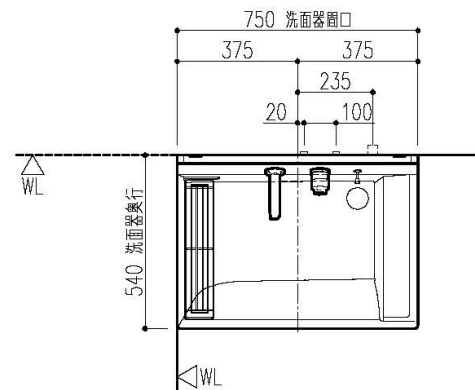

- ※ 部品表の「図面」列に○がないものは図面表示されません。
- ・ 止水栓は左側が給湯位置、右側が給水位置を示します。
- ・ 排水管VP・VU50管の立上寸法は、F.L.より、
30mm～50mmの範囲内で立ち上げてください。
- ・ 排水管VP・VU40管の立上寸法は、F.L.より、
50mm～70mmの範囲内で立ち上げてください。
- ・ 給水、給湯接続はR1/2
- ※ 「ねじ固定位置」には必ず補強木（幅90mm×厚み30mm以上）または、
取付壁全面に厚み12mm以上のJAS規格品合板を強固に取り付けてください。
- ※ 取付壁面にはクロス貼り等の仕上げを行ってください。
キャビネット等の隙間より壁面が露出する可能性があります。
- ※ 止水栓は別途手配してください。
- ※ 壁排水のときは、市販の排水アダプターをご使用ください。
- ※ 扉裏ポケットは右扉のみ取付け可能です。
- ※ 取り付けの為、ミラーキャビネット上部に100mm以上の空周が必要です。

特記事項
取り付けに関わる情報は機能図に記載しています。
必ず機能図を出力の上ご確認ください。

物件名	鹿児島県農業共済組合 大島支所 新築工事
仕様	ピアノノ引出タイプノシングルレバーシャワー水栓 本枠付1面鏡

案件No.	図面名	担当	図面
A2502DDDD0EDW98	簡易取付設置図	山田 壽宏	
見積No.	縮尺	日付	
M25026548861-001-4	1/20	2025.02.17	

株式会社 LIXIL

A3

20250217M71P-01

MEMO

 株式会社 嘉川設計
YOSHIKAWA ARCHITECTURE

PROJECT NAME	鹿児島県農業共済組合 大島支所 新築工事
DRAWING TITLE	洗面化粧台仕様書-2

SCALE	DATE
NS	2025.03


一級建築士事務所
鹿兒島県知事登録 1-5-67号
一級建築士 登録番号 284328号
管理建築士 嘉川 栄一郎

CHECK	DESIGN	DRAFTING



DRAWING NO.
M- 18
00

■参考取付図 【排水金具】

＜壁床排水兼用のマルチトラップ仕様について＞
マルチトラップは、排水トラップ部を90°回転することによって壁、床排水の両方に対応できるトラップです。
※マルチトラップ（床排水）は、住宅品質確保促進法「維持管理対策等級」2または3に対応しています。

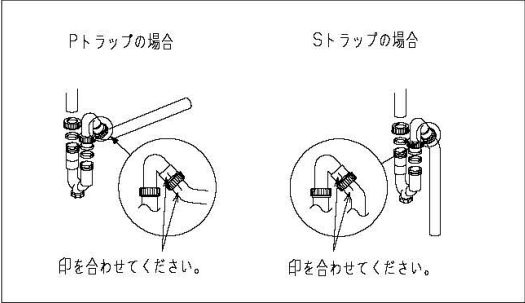


＜マルチトラップの接続＞

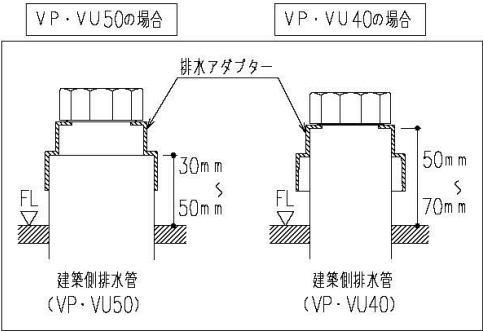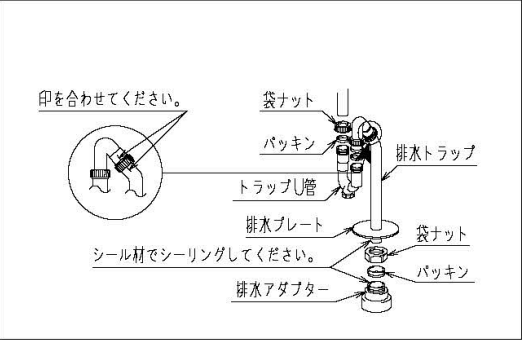


- △ 注意
- ・建築側排水管VP・VU50管の立上寸法は、F.L.より30～50mmの範囲内で、VP・VU40管の立上寸法は、F.L.より50～70mmの範囲内で立ち上げてください。（左図参照）
 - ※立上寸法が足りないと接続できなくなります。
 - ・配管の接着は接着面全面に黏り剤用接着材を十分に塗り、奥まで十分に押し込み接着してください。
 - ・接着には耐熱塩ビ管（HT管）用接着材を使用しないでください。
 - ※漏水し、家財などを濡らす拡大損害発生恐れがあります。
 - ・壁排水の場合は、市販の排水アダプターをご使用ください。
 - ・建築側排水管と化粧台開口部に隙間がある場合は、シリコンでシーリングしてください。

- △ 注意
- ・パッキンの向きに注意してください。
 - ・管は奥に当たるまで差し込んでください。
 - ・袋ナットはしっかり締めてください。
 - ※漏水し、家財などを濡らす拡大損害発生恐れがあります。

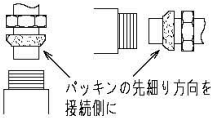


■底板詳細図

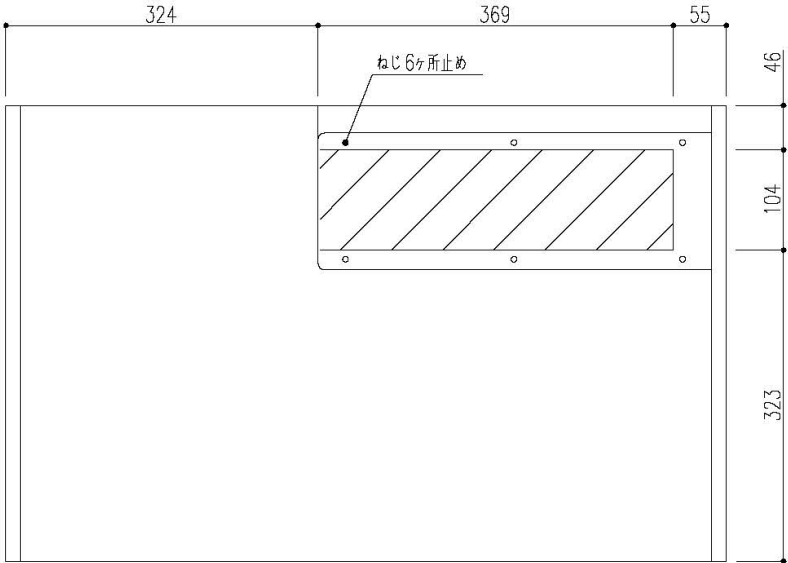

斜線部 底板開口範囲
着脱底板 410x141x2.5t

■カウンター、キャビネットを取付可能な壁面


【乾式壁の場合】

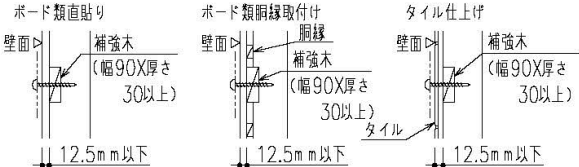


- 「ねじ固定位置」には必ず補強木（幅90mm X 厚み30mm以上）を設けてください。
- 補強木は必ず柱・間柱・縦桧木などの建築躯体に固定してください。
- ※補強木の固定は、キャビネットの固定強度と同等以上になるよう、種類・数を選定してください。
- 壁固定ねじを補強木に届かせるため、壁仕上の総厚さは12.5mm以下にしてください。

【壁面に補強木が取り付けられない場合】

- 取付壁全面に厚み12mm以上のJAS規格品合板を強固に取り付けてください。【建築工事】

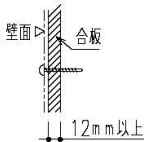

【湿式壁の場合】

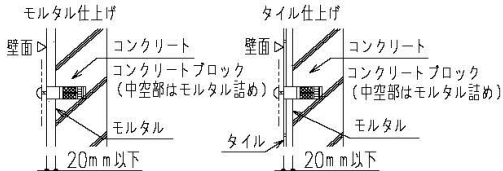

- ※AYボルト取付穴：φ7.5mm深さ60mm以上
- ※プラグ取付穴：φ6mm以上深さ50mm以上

【AYボルト・プラグセット品番】※別途手配品

標準の壁固定ねじの種類	対応AYボルト・プラグセット品番	セット内容
タッピンねじトラス	#KB-4X60T (AY)	M4X60mmトラス2本入り
平頭タッピンねじ	#KB-4X60WT (AY)	M4X60mmなべ2本入り、ワッシャー2個入り
平頭タッピンねじ化粧キャップ付	#KB-4X60SC (AY)	化粧キャップ（白）、皿ワッシャー、M4X60mm皿各2個入り
製品同梱ねじ使用	#M1L-T8	樹脂性プラグ2個入り
タッピンねじトラス	AY-24 (1P)	M6X65mmトラス1本

- 壁固定ねじに合ったAYボルトを使用してください。

- ※AYボルトを壁本体に届かせるため、壁仕上の総厚さは20mm以下にしてください。
- ※AYボルト・プラグの種類、必要数はキャビネットにより異なります。
- 詳しくは取付説明書または洗面化粧台特注マニュアルでご確認ください。

【コンクリートブロック壁の場合】

- ブロック中空部はモルタル詰めする。

特記事項
取り付けに関わる情報は機能図に記載しています。
必ず機能図を出力の上ご確認ください。

案件No. 鹿児島県農業共済組合 大島支所 新築工事

図面名

担当

図面

図番

A2502DDDD0EDW98

機能図

山田 義宏

見積No.

縮尺

日付

M25026548861-001-4

2025.02.17

株式会社 LIXIL

A3

20250217M71P-01

MEMO

株式会社 嘉川設計
YOSHIKAWA ARCHITECTURE

PROJECT NAME 鹿児島県農業共済組合 大島支所 新築工事

DRAWING TITLE 洗面化粧台仕様書-3

SCALE NS

DATE 2025.03

一級建築士事務所
鹿児島県知事登録 1-5-67号
一級建築士 登録番号 284328号
管理建築士 嘉川 栄一郎

CHECK DESIGN DRAFTING

DRAWING NO.

M- 19
00